


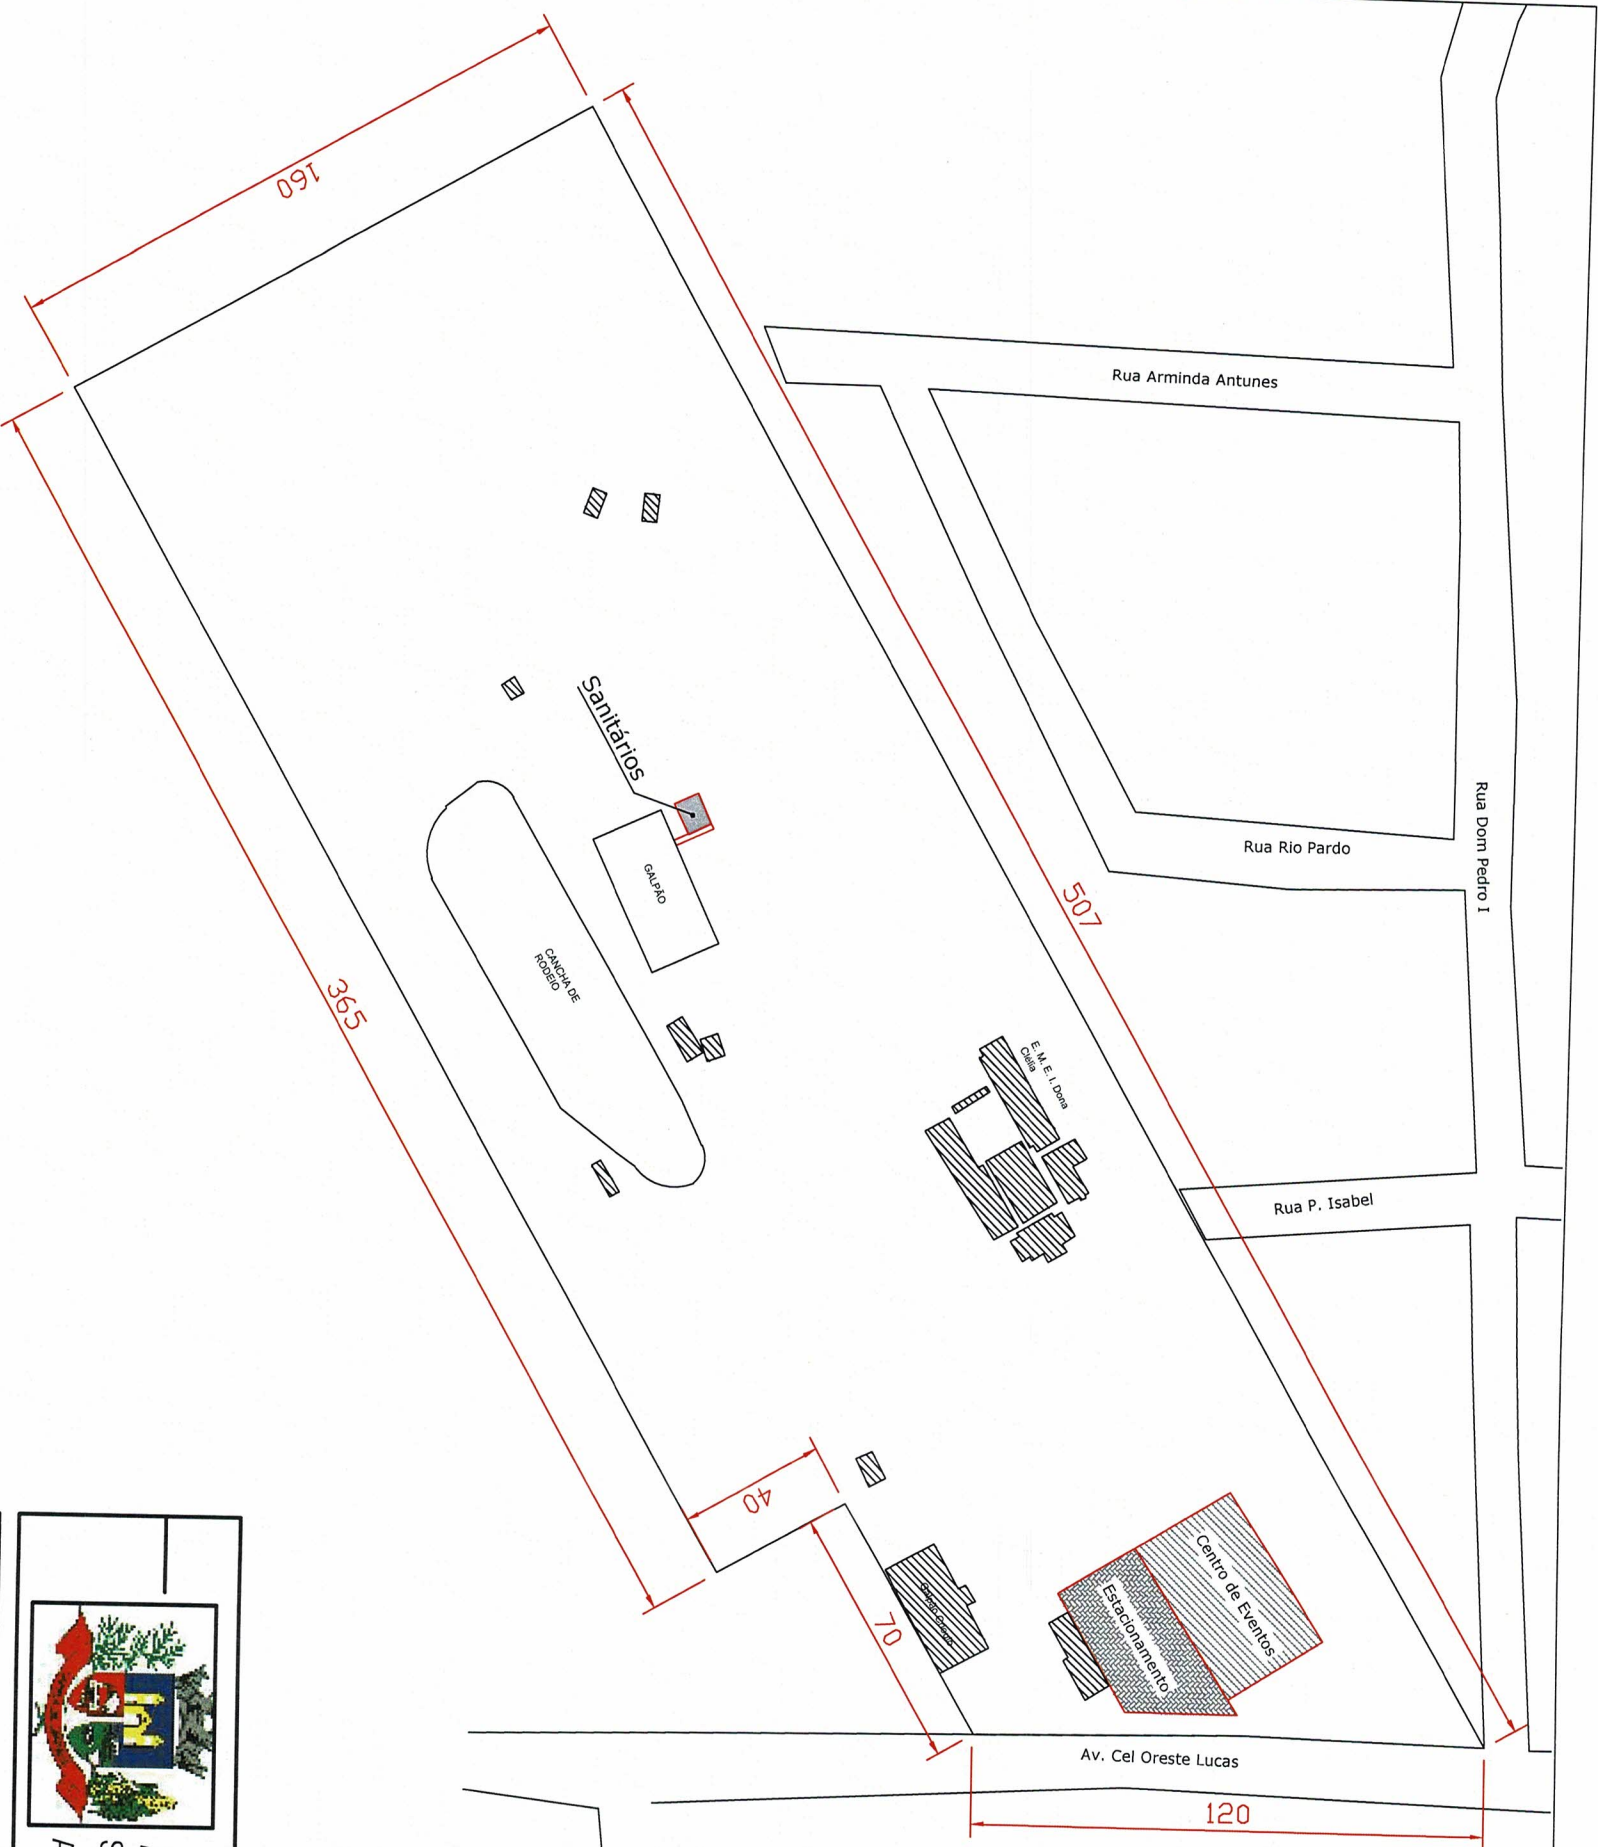

PREFEITURA MUNICIPAL DE CAPELA DE SANTANA
Sec. Mun. de Coordenação e Planejamento
**PROJETO APROVADO E
LICENCIADO PARA CONSTRUIR**
PROC 4831/19 DATA 12/11/19
VALIDADE 06 MESES

ENG. RODRIGO CARDOSO KIRCHHOF
CREA-RS: 153447
Sec. Mun. de Coordenação e Planejamento


Jose Alfredo Machado
Prefeito Municipal

Henrique Meire
Secretário Municipal
Coordenação e Planejamento



Prefeitura Municipal Capela de Santana
Secretaria Municipal de Coordenação e Planejamento
Av. Cel Orestes Lucas 2335 - Capela de Santana - RS - (51) 3698-1155

Obra/Reg.		Área Total de Pavimento	
PROJETO DE REVITALIZAÇÃO DO CENTRO DE EVENTOS E SANITÁRIOS		49,0 e 1100,0 m²	
Endereço			
Av. Cel. Orestes Lucas, 2632 - Bairro: Centro			
Assunto		Trecho:	
Projeto de Localização		Centro de Eventos - Sanitários	
Reg. Legal da Prefeitura			
Pref. José Alfredo Machado			
Resp. Técnico		Escala	
Eng. Civil Leonardo Casales Giorgio		1/5000	
Arquivo		Data	
		Outubro/2019	
		01/01	

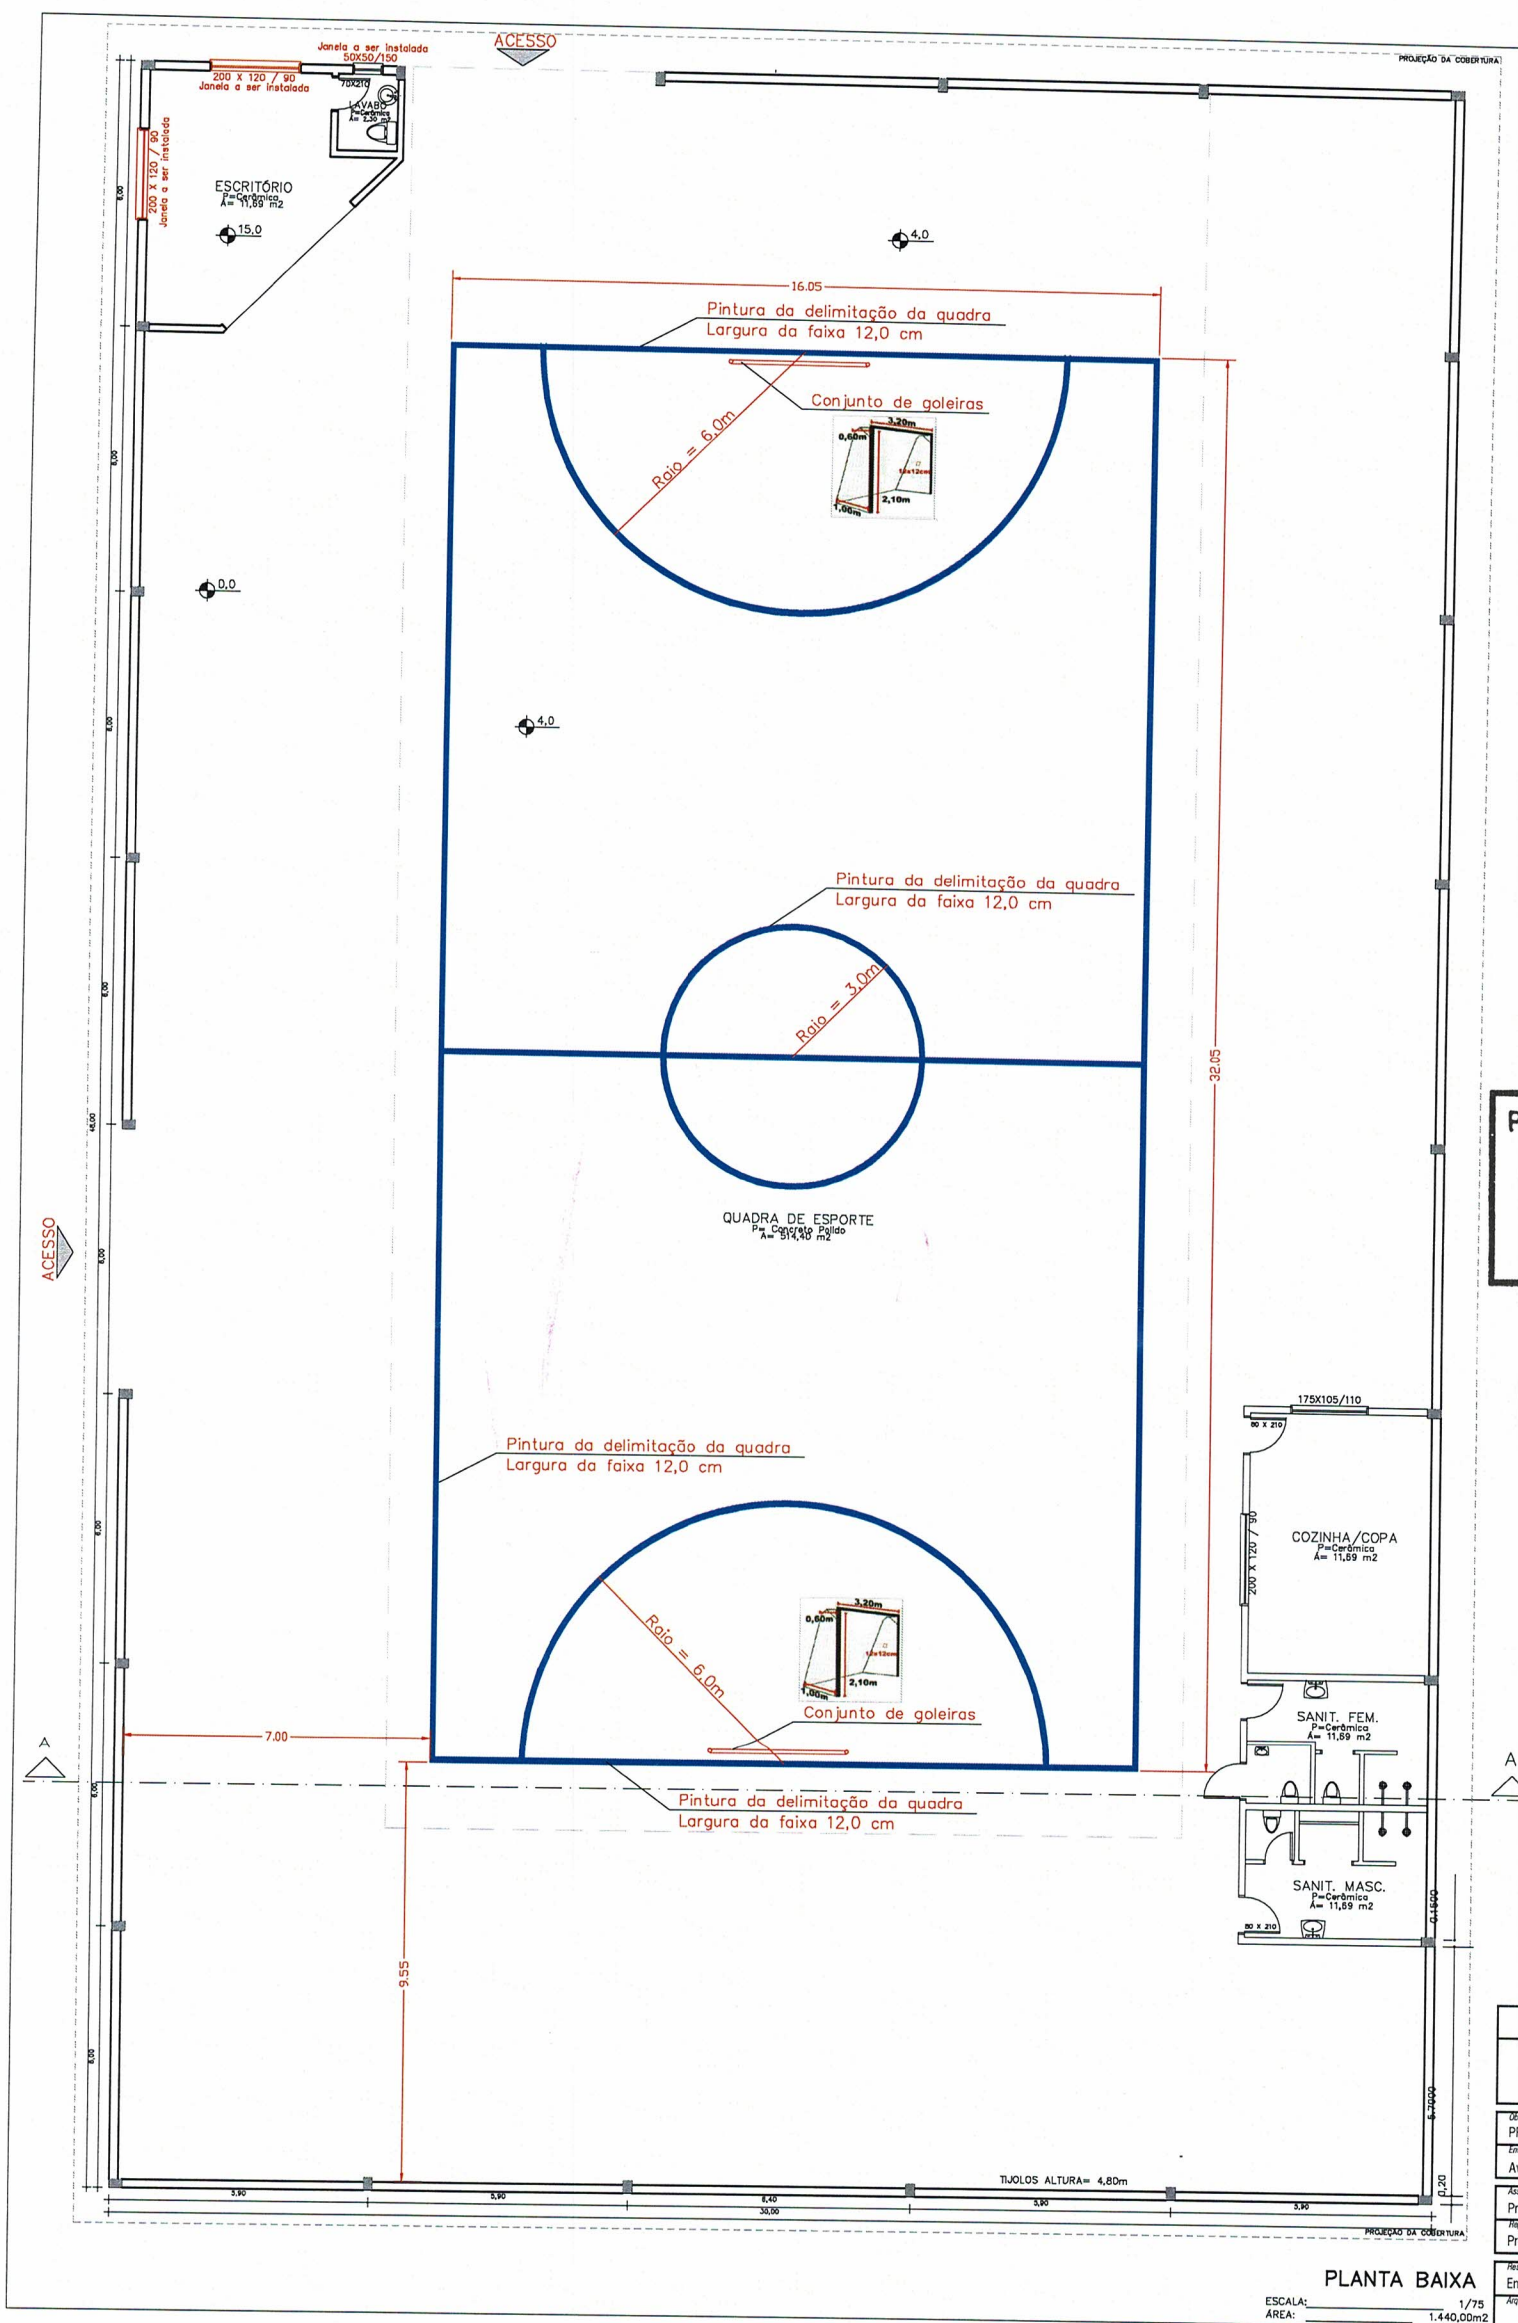

PREFEITURA MUNICIPAL DE CAPELA DE SANTANA
Secr. Mun. de Coordenação e Planejamento
VISTO
PROC 4831/19 DATA 12/12/19


ENG. RODRIGO CARDOSO KIRCHHOF
CREA-RS: 153447
Secr. Mun. de Coordenação e Planejamento

Jose Alfredo Machado
Prefeito Municipal


Henrique Meire
Secretário Municipal
Coordenação e Planejamento

 Prefeitura Municipal Capela de Santana Secretaria Municipal de Coordenação e Planejamento Av. Cel. Orestes Lucas 2335 - Capela de Santana - RS - (51) 3698-1155	
Obra/Projeto: PROJETO DE REVITALIZAÇÃO DO CENTRO DE EVENTOS E SANITÁRIOS	Área Total de Pavimento: 1440,0 m²
Endereço: Av. Cel. Orestes Lucas, 2335 - Bairro: Centro	
Assunto: Projeto de Pintura e colocação das esquadrias e goleiras	Finalidade: Centro de Eventos
Assinatura: Pref. José Alfredo Machado	
Resp. Técnico: Eng. Civil Leonardo Casales Giongo	Escala: 1/75
Arquivo:	Data: Novembro/2019

DIMENSÕES MÍNIMAS DO LAVATÓRIO

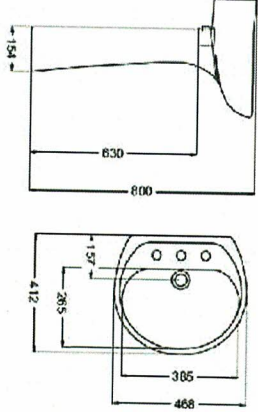


DIMENSÕES MÍNIMAS DA BACIA SANITÁRIA

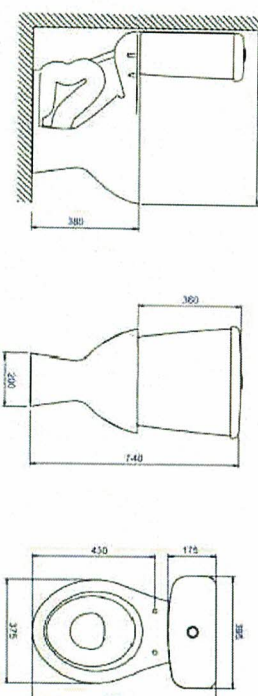

DETALHAMENTO DAS BARRAS DE APOIO - PNE

Dimensões em metros

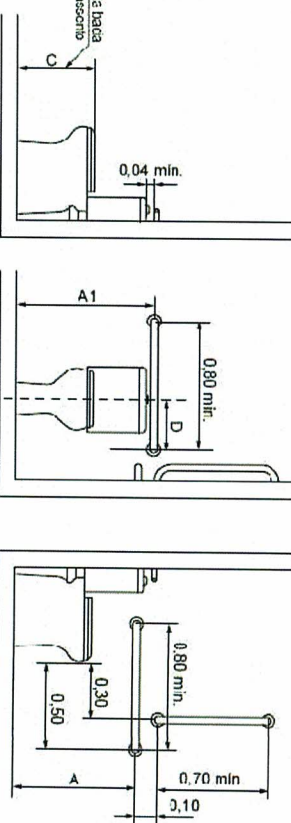

a) Vista lateral direita

b) Vista frontal

c) Vista lateral esquerda

A



B

A

Cotas	Adulto	Infantil
A	0,75	0,60
A1	0,89	0,72
maximo		
B	0,40	0,25
C	0,46	0,36
D	0,30	0,15

d) Vista superior

a) Barras horizontais

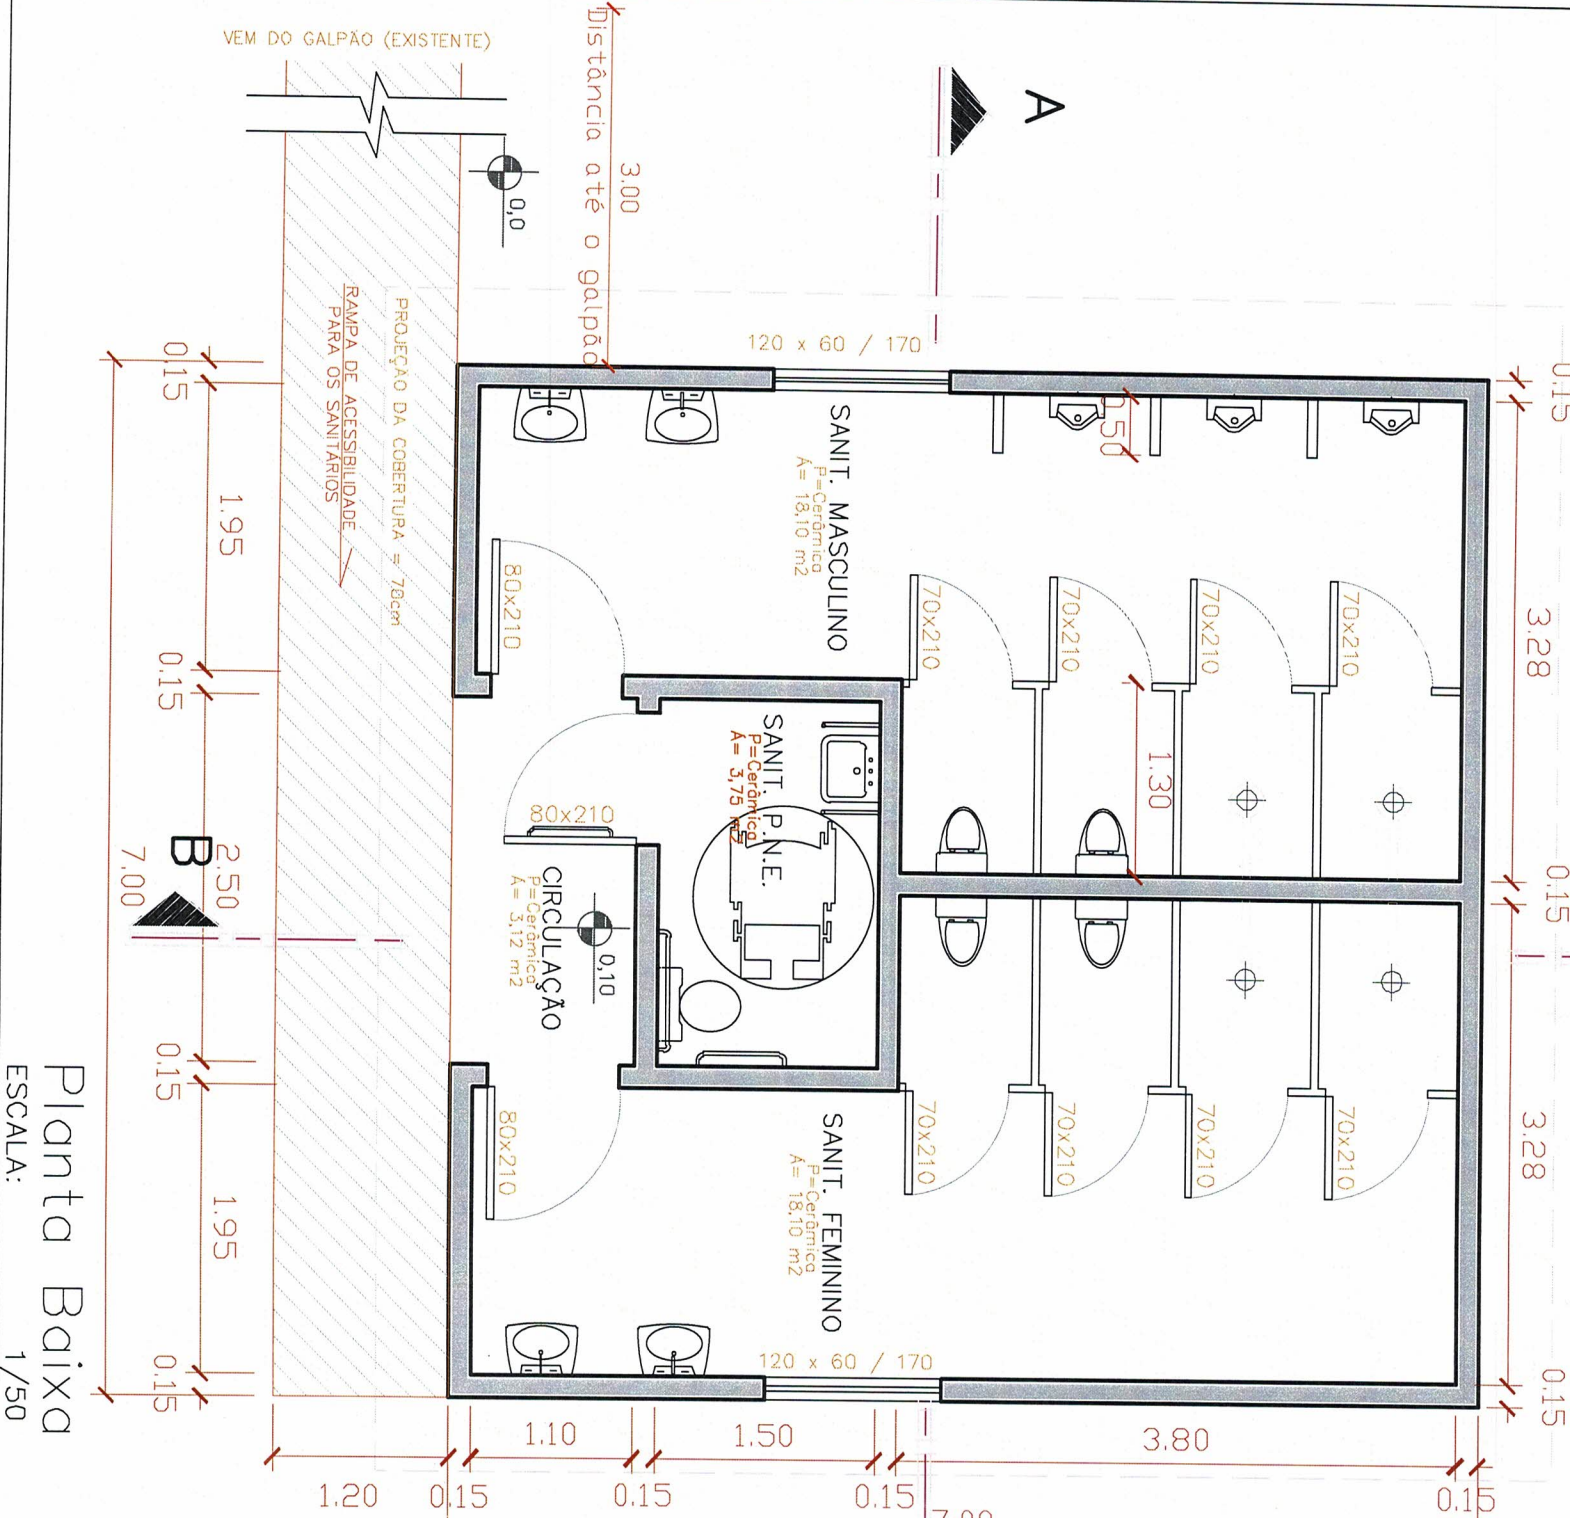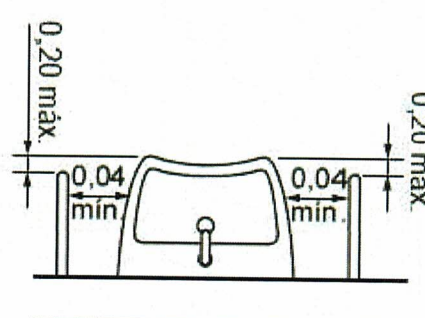

Planta Baixa
ESCALA: 1/50

PREFEITURA MUNICIPAL DE CAPELA DE SANTANA
Secr. Mun. de Coordenação e Planejamento
PROJETO APROVADO E LICENCIADO PARA CONSTRUIR
PROC. 1831/19 DATA 12/12/19
VALIDADE 06 MESES

ENG. RODRIGO CARDOSO KIRCHHOFF
CREA-RS: 153447
Secr. Mun. de Coordenação e Planejamento
José Alfredo Machado
Prefeito Municipal




Prefeitura Municipal Capela de Santana
Secretaria Municipal de Coordenação e Planejamento
Av. Cel. Orestes Lucas 2335 - Capela de Santana - RS - (51) 3698-1155
Henrique Meire
Secretário Municipal de Coordenação e Planejamento

Obrat/Reg.
PROJETO DE REVITALIZAÇÃO DO CENTRO DE EVENTOS E SANITÁRIOS

Endereço
Av. Cel. Orestes Lucas, 2632 - Bairro: Centro

Assunto
Projeto Arquitetônico - Planta Baixa
Repr. Legal da Prefeitura
Pref. José Alfredo Machado


Resp. Técnico
Eng. Civil Leonardo Casales Giongo
Arquivo
Escala
1/50
Data
Outubro/2019
01/03

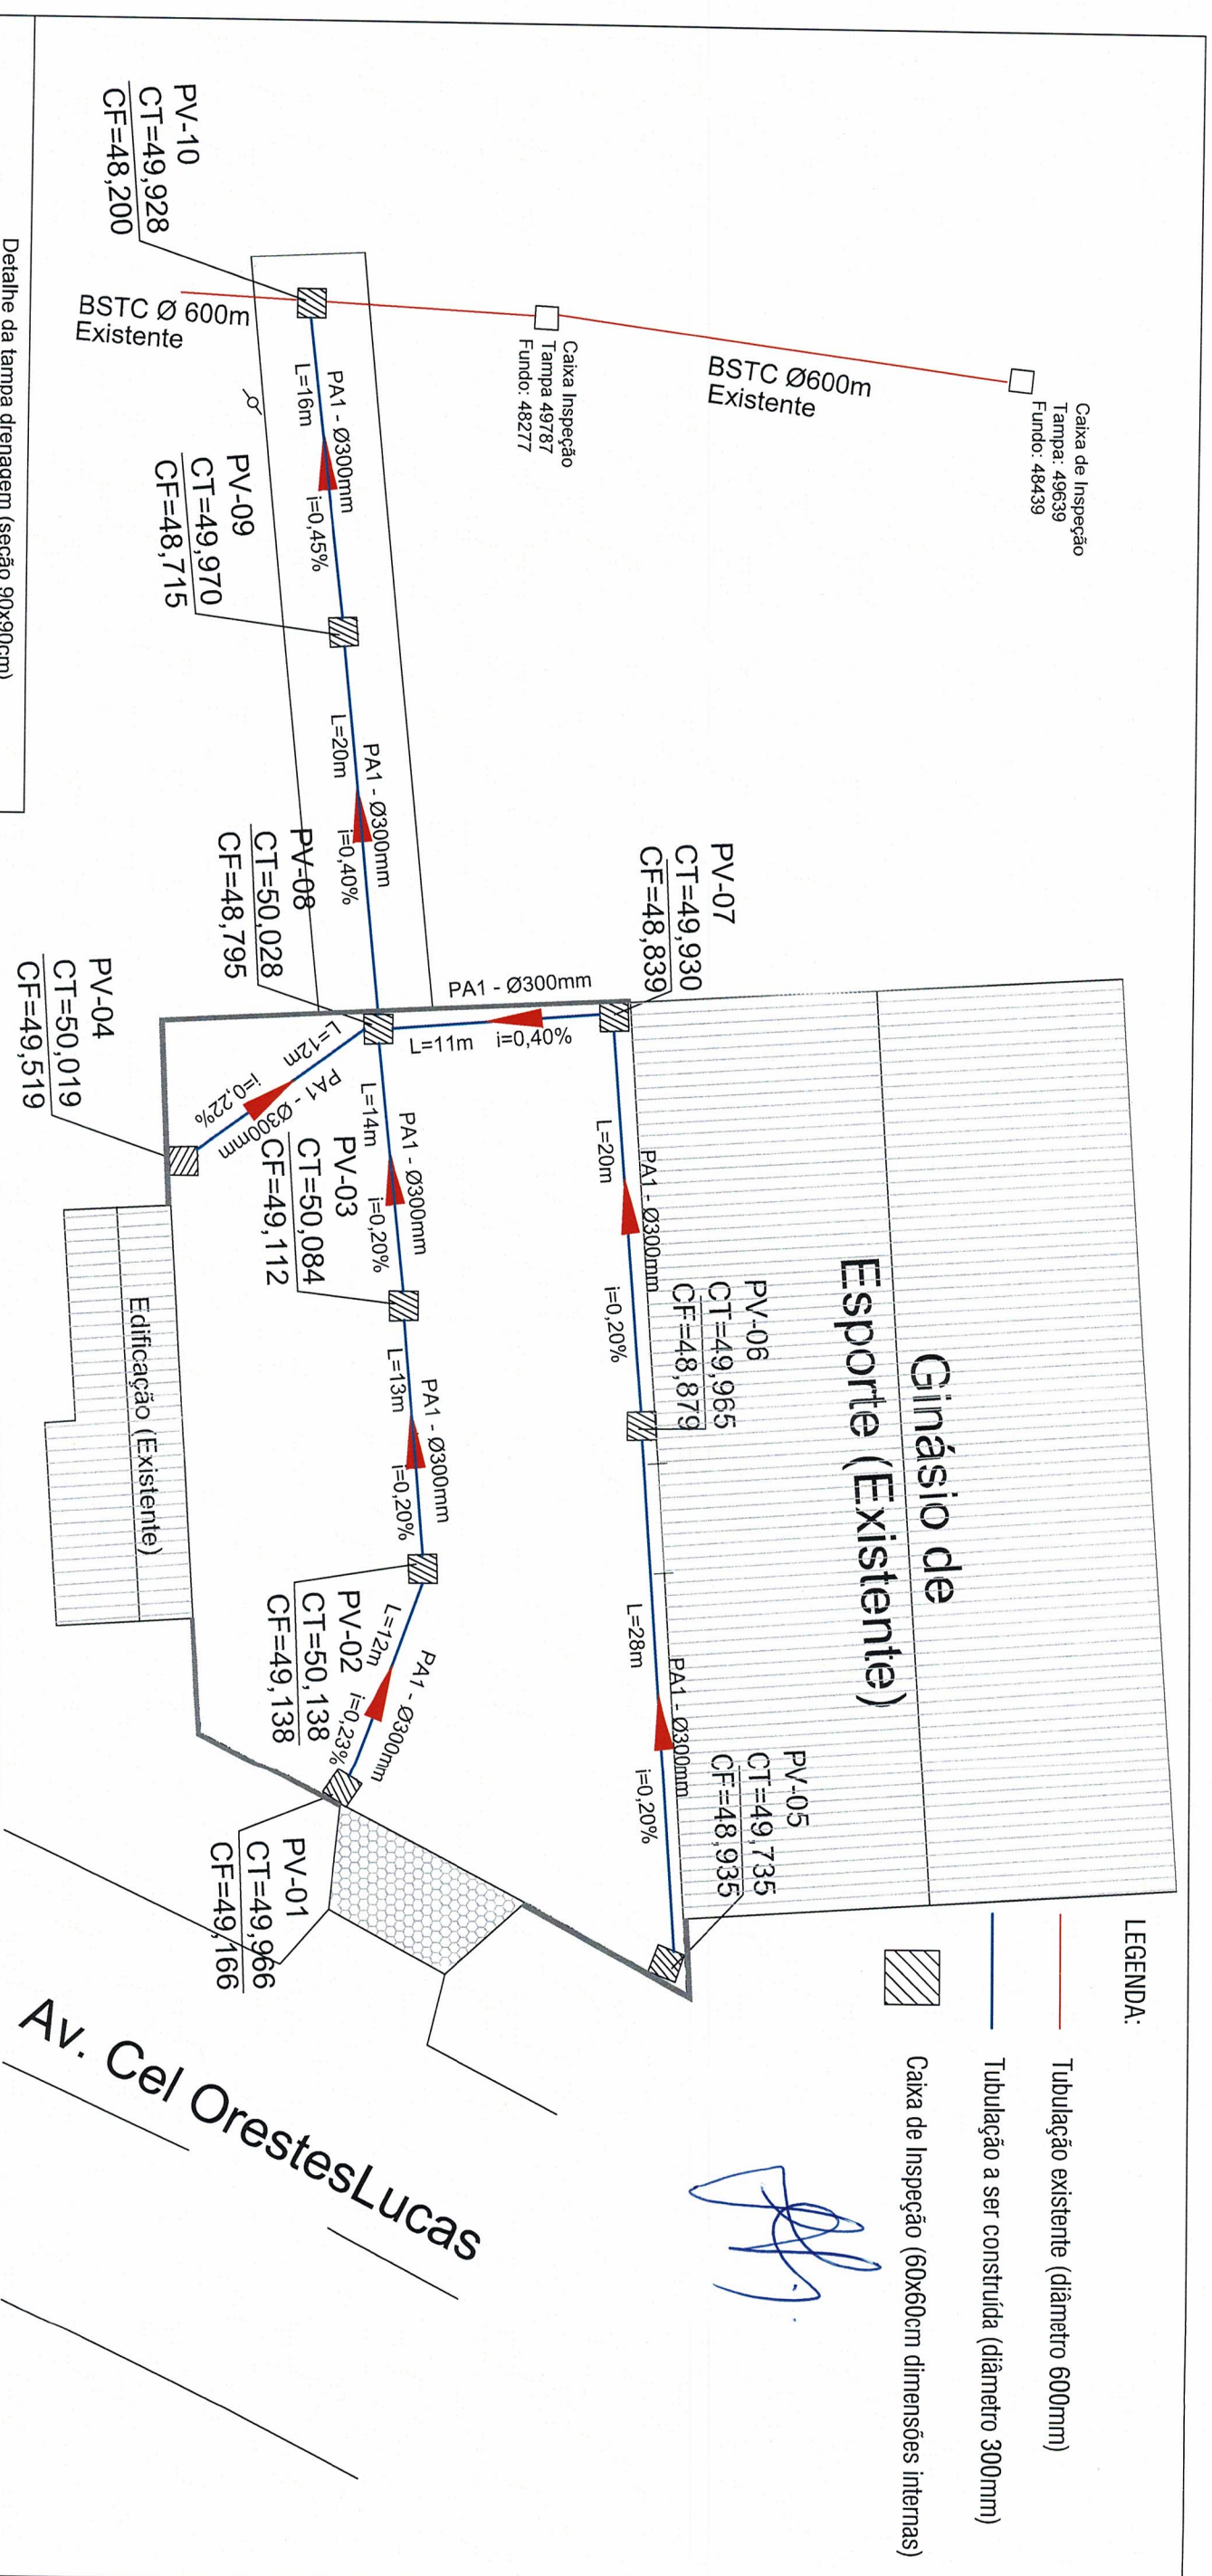


LEGENDA:

- Tubulação existente (diâmetro 600mm)
- Tubulação a ser construída (diâmetro 300mm)
- Caixa de Inspeção (60x60cm dimensões internas)

Detalhe da tampa drenagem (seção 90x90cm)

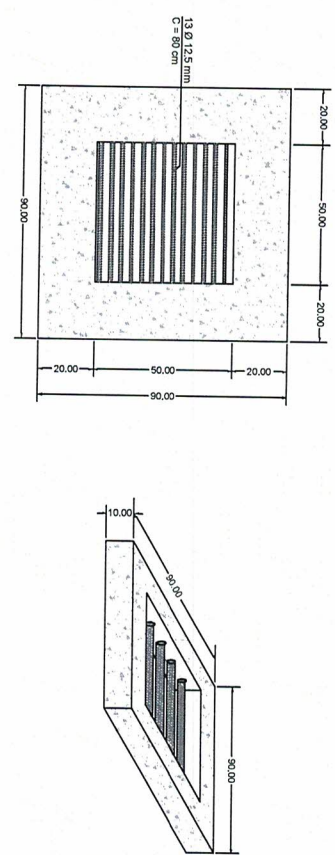

Detalhe da caixa drenagem (seção 60x60cm - interno)

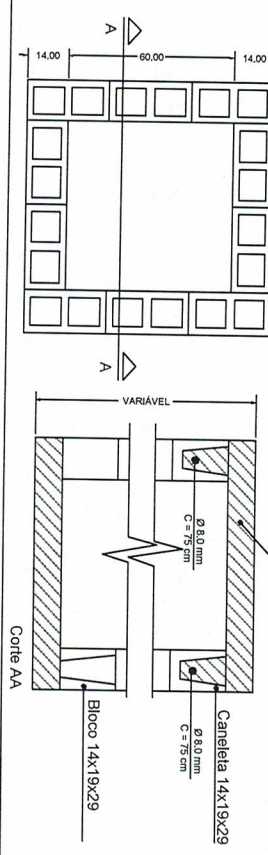

PREFEITURA MUNICIPAL DE CAPELA DE SANTANA
Sec. Mun. de Coordenação e Planejamento
VISTO
PROC 4831/19 DATA 12/12/19

ENG. RODRIGO CARDOSO KIRCHHOFF
CREA-RS: 153447
Sec. Mun. de Coordenação e Planejamento

[Signature]
Henrique Meire
Secretário Municipal
Coordenação e Planejamento



Prefeitura Municipal Capela de Santana
Secretaria Municipal de Coordenação e Planejamento
Av. Cel Orestes Lucas 2335 - Capela de Santana - RS - (51) 3698-1155

Obra/Reg.		Área Total de Pavimento	
PROJETO DE REVITALIZAÇÃO DO CENTRO DE EVENTOS E SANITÁRIOS		1100,0 m²	
Endereço			
Av. Cel. Orestes Lucas, 2632 - Bairro: Centro			
Assunto		Trecho:	
Projeto de Pavimentação do Estacionamento		Centro de Eventos	
Rep. Legal da Prefeitura			
Pref. José Alfredo Machado			
Resp. Técnico		Escala	
Eng. Civil Leonardo Casales Gionge		S/E	
Arquivo		Data	
		Outubro/2019	
		02/02	


POÇO SUMIDOURO
1,0x3,0x3,0m
ÁREA DE INFIL = 25M²

Filtro Anaeróbio (Comercial)

V=2592 L
Hu til=1,67m
base= 1,80 x 1,20m

Fossa Séptica (Comercial)

V=3463,60 L
Hu til=2,50m
Ø=1,40m

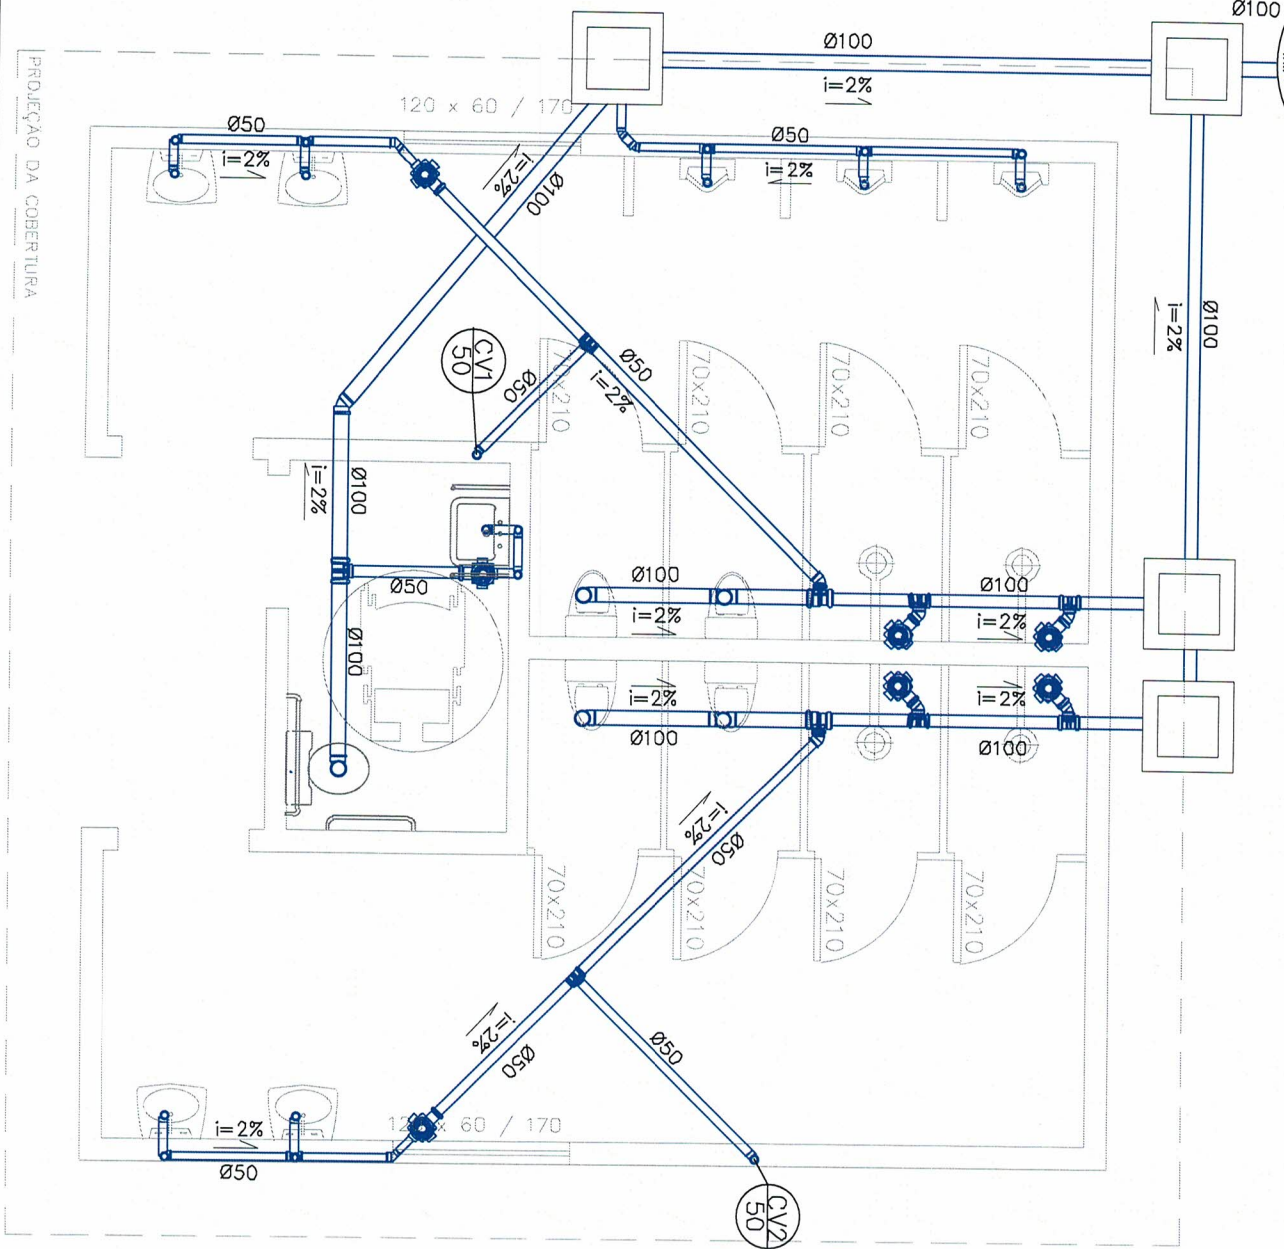

PROJEÇÃO DA COBERTURA

PREFEITURA MUNICIPAL DE CAPELA DE SANTANA
Sec. Mun. de Coordenação e Planejamento

VISTO
PROC 4931/19 DATA 11/12/19

ENG. RODRIGO CARDOSO KIRCHHOFF
CREA-RS: 153447
Sec. Mun. de Coordenação e Planejamento

Henrique Meire
Secretário Municipal
Coordenação e Planejamento

Jose Alfredo Machado
Prefeito Municipal



Prefeitura Municipal Capela de Santana
Secretaria Municipal de Coordenação e Planejamento
Av. Cel. Orestes Lucas 2335 - Capela de Santana - RS - (51) 3698-1155

Obra/Req.		Área Total de Pavimento	
PROJETO DE REVITALIZAÇÃO DO CENTRO DE EVENTOS E SANITÁRIOS		49,0 m²	
Endereço			
Av. Cel. Orestes Lucas, 2632 - Bairro: Centro			
Assunto		Trecho:	
Projeto Hidro-sanitário		Sanitário	
Repr. Legal da Prefeitura			
Pref. José Alfredo Machado			
Resp. Técnico		Escala	
Eng. Civil Leonardo Casales Giongo		S/E	
Arquivo		Data	
		Outubro/2019	
		02/03	

Ginásio de Esporte (Existente)




PREFEITURA MUNICIPAL DE CAPELA DE SANTANA
Secr. Mun. de Coordenação e Planejamento
VISTO
PROC 4931/14 DATA 24/12/14

ENG. RODRIGO CARDOSO KIRCHHOFF
CREA-RS: 153447
Secr. Mun. de Coordenação e Planejamento


Jose Alfredo Machado
Prefeito Municipal
Henrique Meire
Secretário Municipal
Coordenação e Planejamento

Prefeitura Municipal Capela de Santana
Secretaria Municipal de Coordenação e Planejamento
Av. Cel. Orestes Lucas 2335 - Capela de Santana - RS - (51) 3698-1155


Objet/Reg: PROJETO DE REVITALIZAÇÃO DO CENTRO DE EVENTOS E SANITÁRIOS		Área Total de Pavimento	
Endereço: Av. Cel. Orestes Lucas, 2632 - Bairro: Centro		1100,0 m²	
Assunto: Projeto de Pavimentação do Estacionamento		Título: Centro de Eventos	
Regr. Legal de Regulação: Pref. Jose Alfredo Machado			
Resp. Técnico: Eng. Civil Leonardo Casales Giongo	Escala: S/E	01/02	
Arquivo	Data: Outubro/2019		

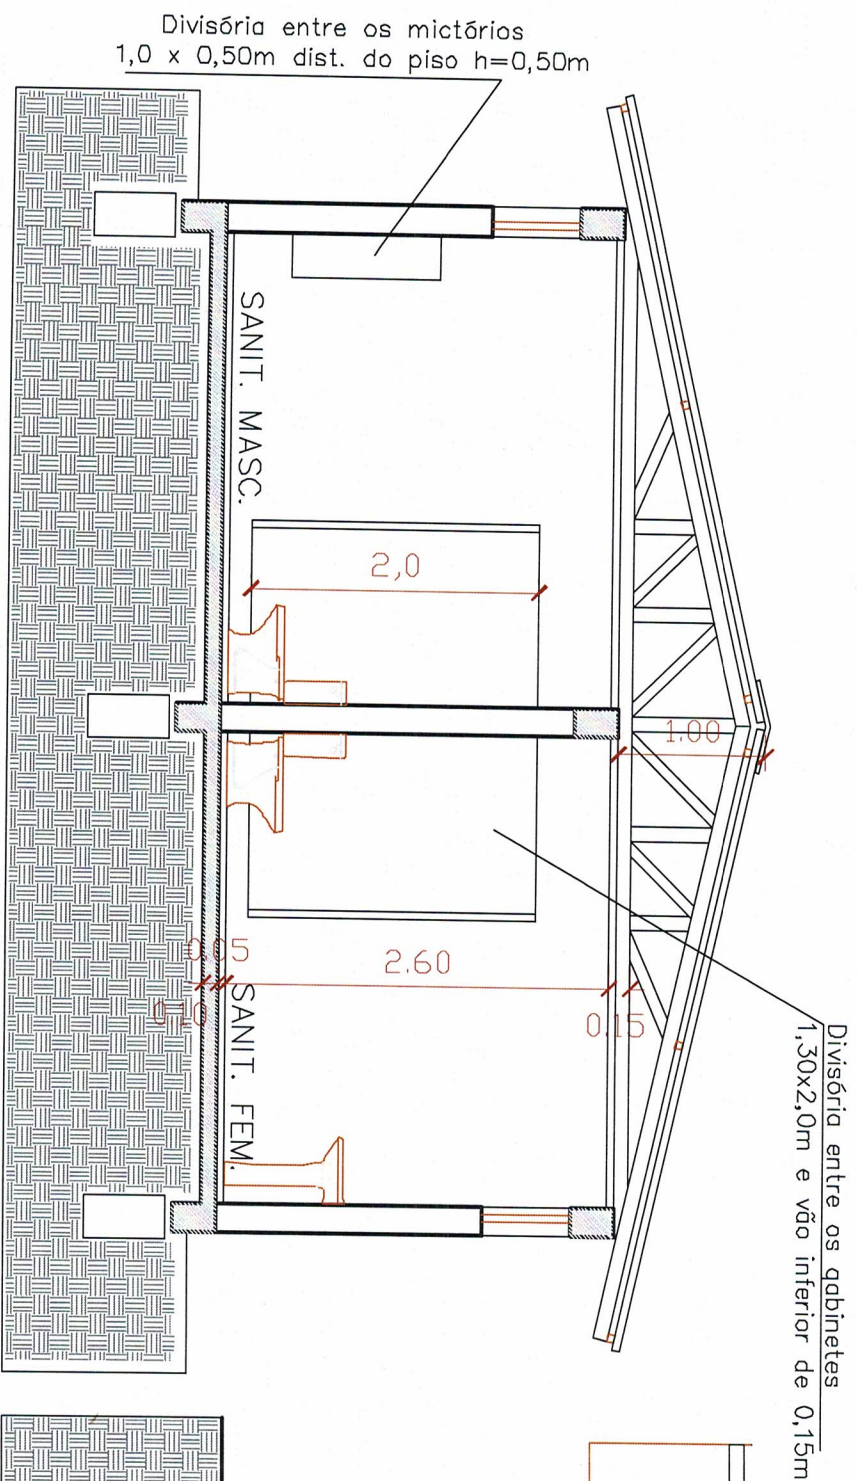

CORTE AA
ESCALA: 1/50

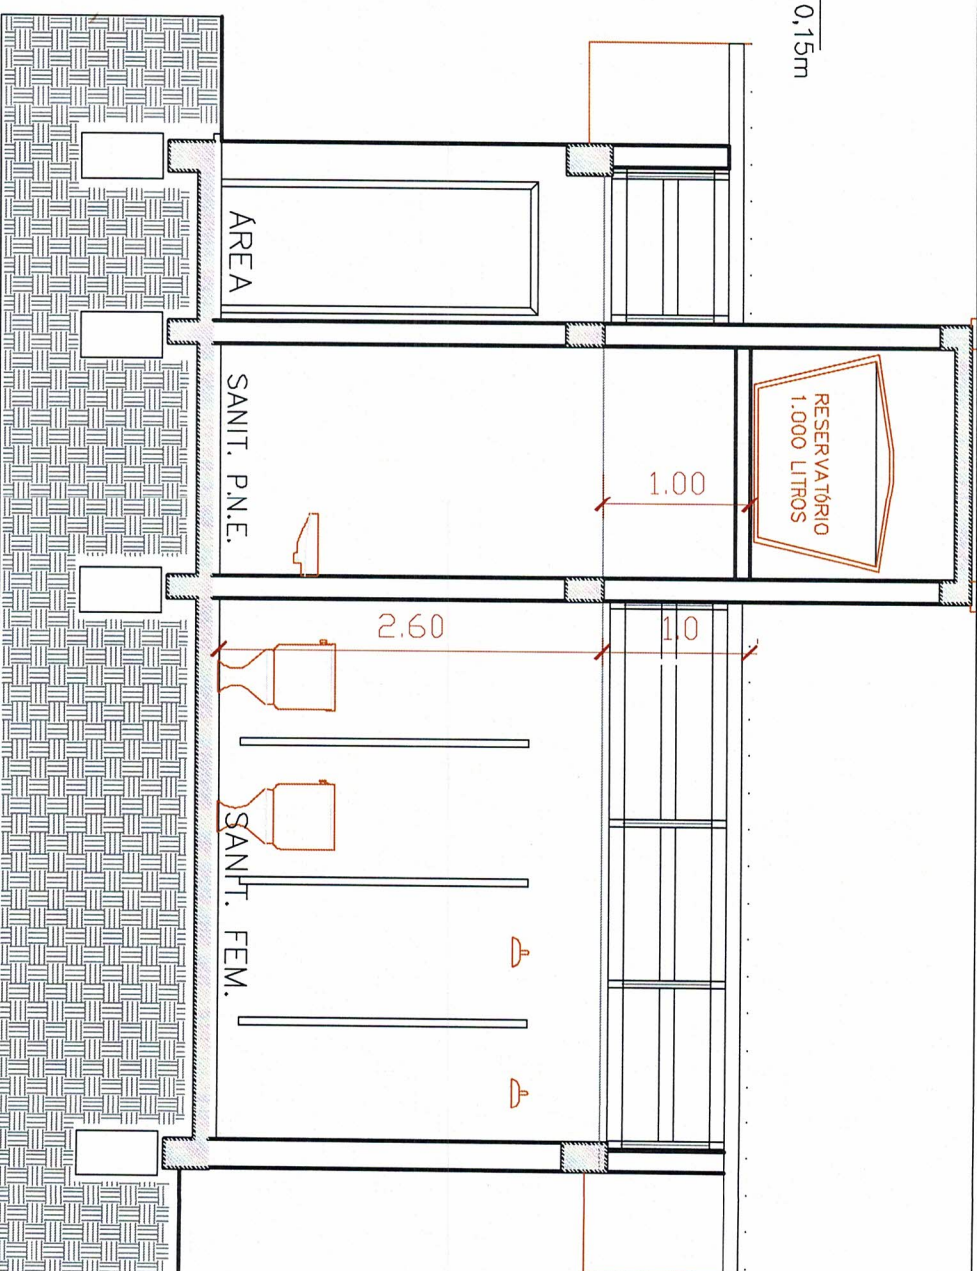

CORTE BB
ESCALA: 1/50

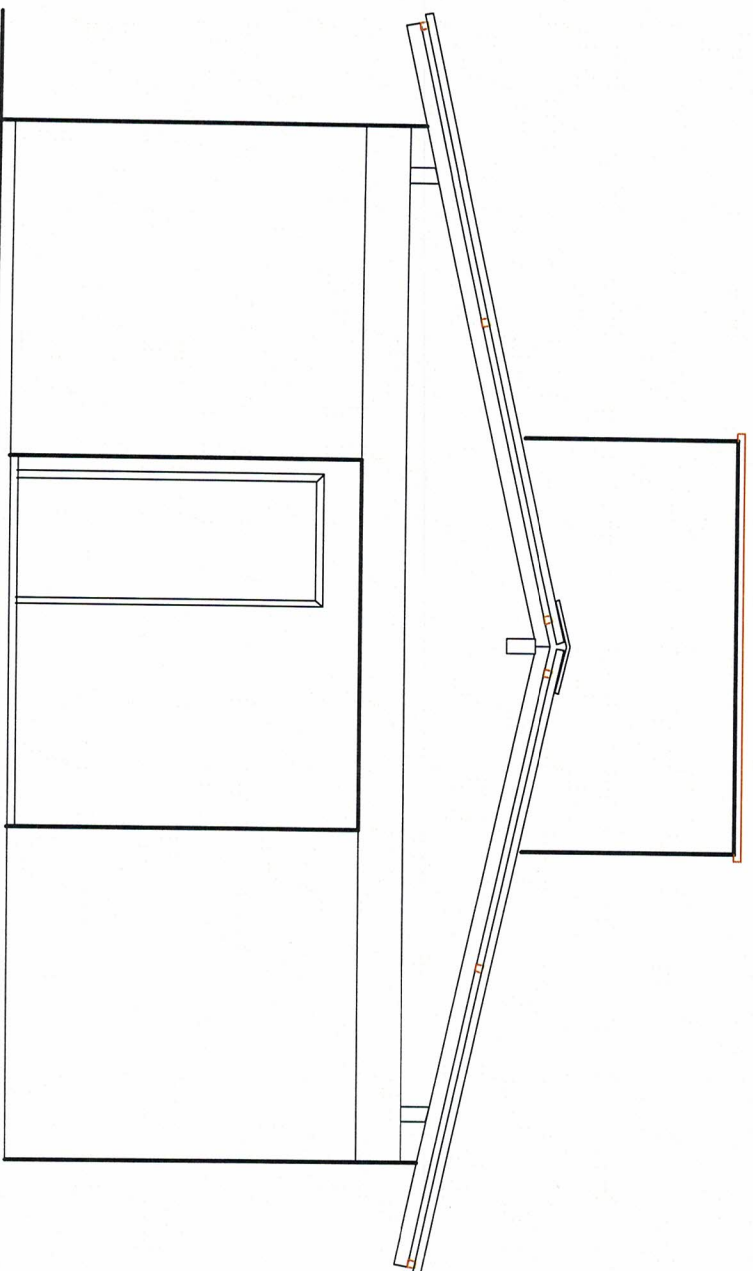

FACHADA FRONTAL
ESCALA: 1/50

PREFEITURA MUNICIPAL DE CAPELA DE SANTANA
Secr. Mun. de Coordenação e Planejamento
PROJETO APROVADO E LICENCIADO PARA CONSTRUIR
PROC. 4831/19 DATA 12/11/2019
RODRIGO CARDOSO KIRCHHOFF
CREA-RS: 153447
VALIDADE 06 MESES
Secr. Mun. de Coordenação e Planejamento

Jose Alfredo Machado
Prefeito Municipal



Prefeitura Municipal Capela de Santana
Secretaria Municipal de Coordenação e Planejamento
Av. Cel. Orestes Lucas 2335 - Capela de Santana - RS - (51) 3698-1155
Henrique Meinel
Secretário Municipal de Coordenação e Planejamento

Obra/Reg.		Área Total de Pavimento	
PROJETO DE REVITALIZAÇÃO DO CENTRO DE EVENTOS E SANITÁRIOS		49,0 m²	
Endereço			
Av. Cel. Orestes Lucas, 2632 - Bairro: Centro			
Assunto		Trecho:	
Projeto Arquitetônico - Corte AA, Corte BB e Fachada		Sanitário	
Repr. Legal da Prefeitura			
Pref. José Alfredo Machado			
Resp. Técnico		Escala	
Eng. Civil Leonardo Casales Giongo		1/50	
Arquivo		Data	
		Outubro/2019	
		02/03	