



PLANTA BAIXA

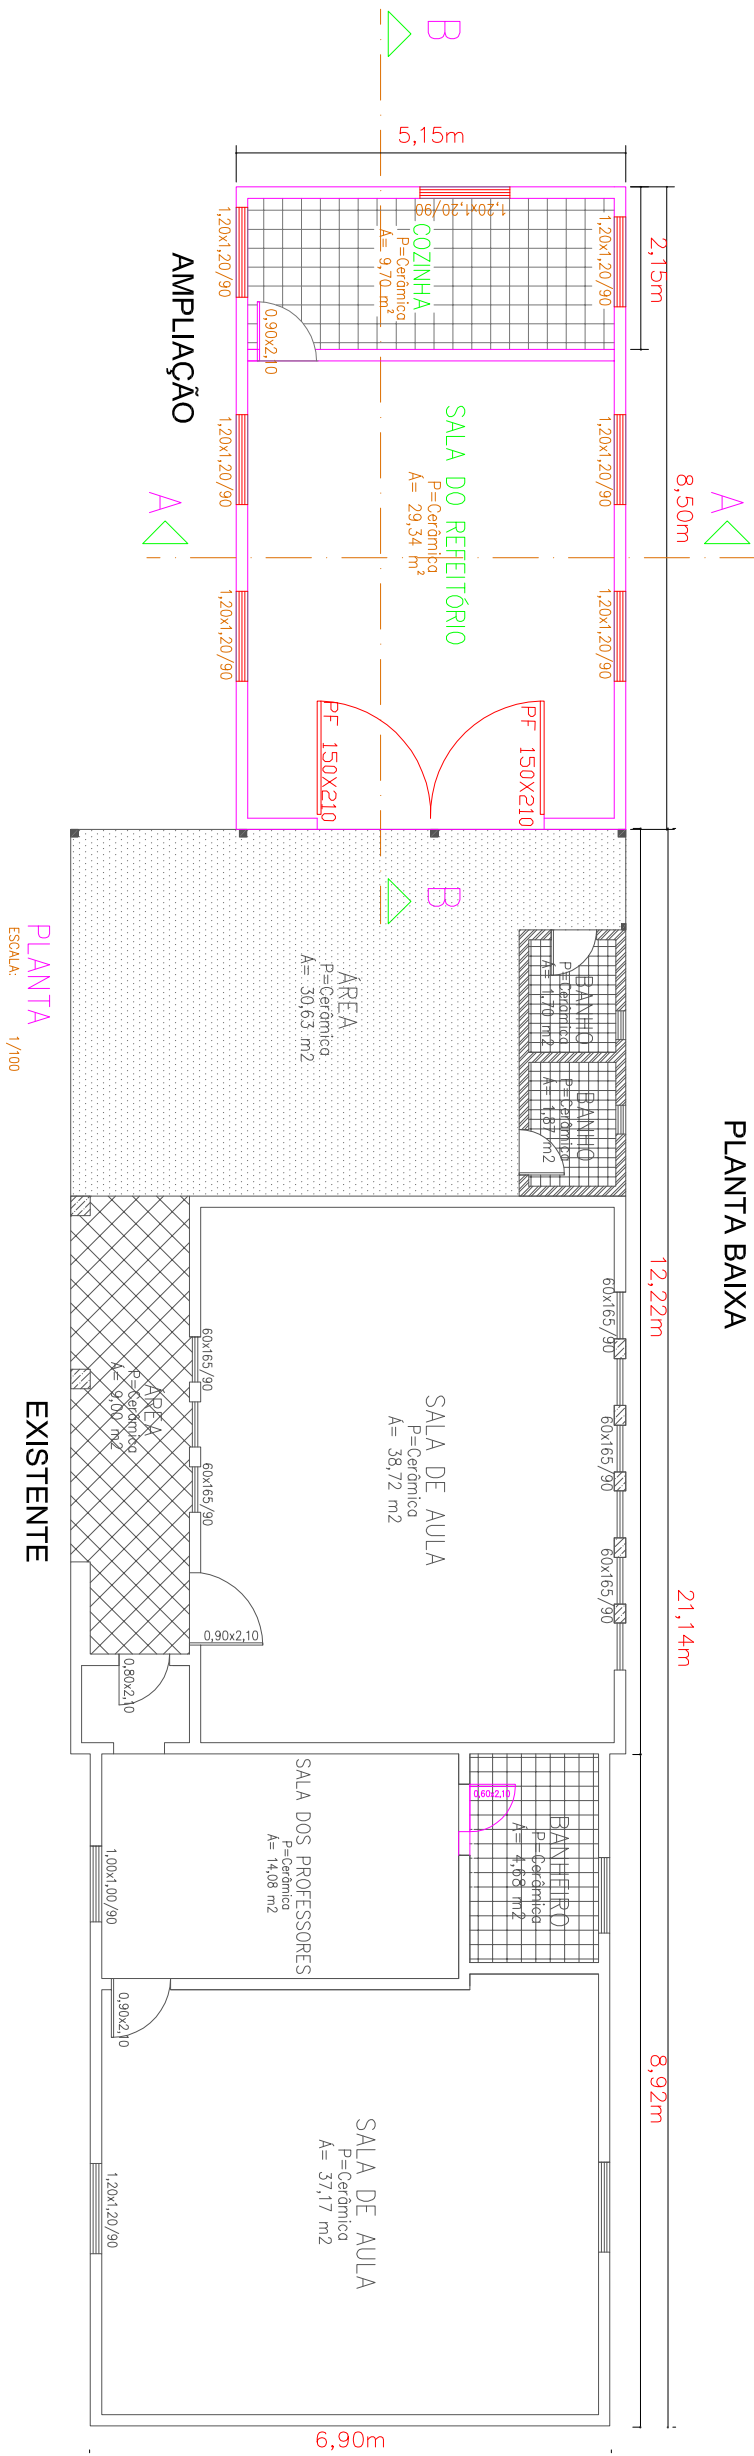

CORTES

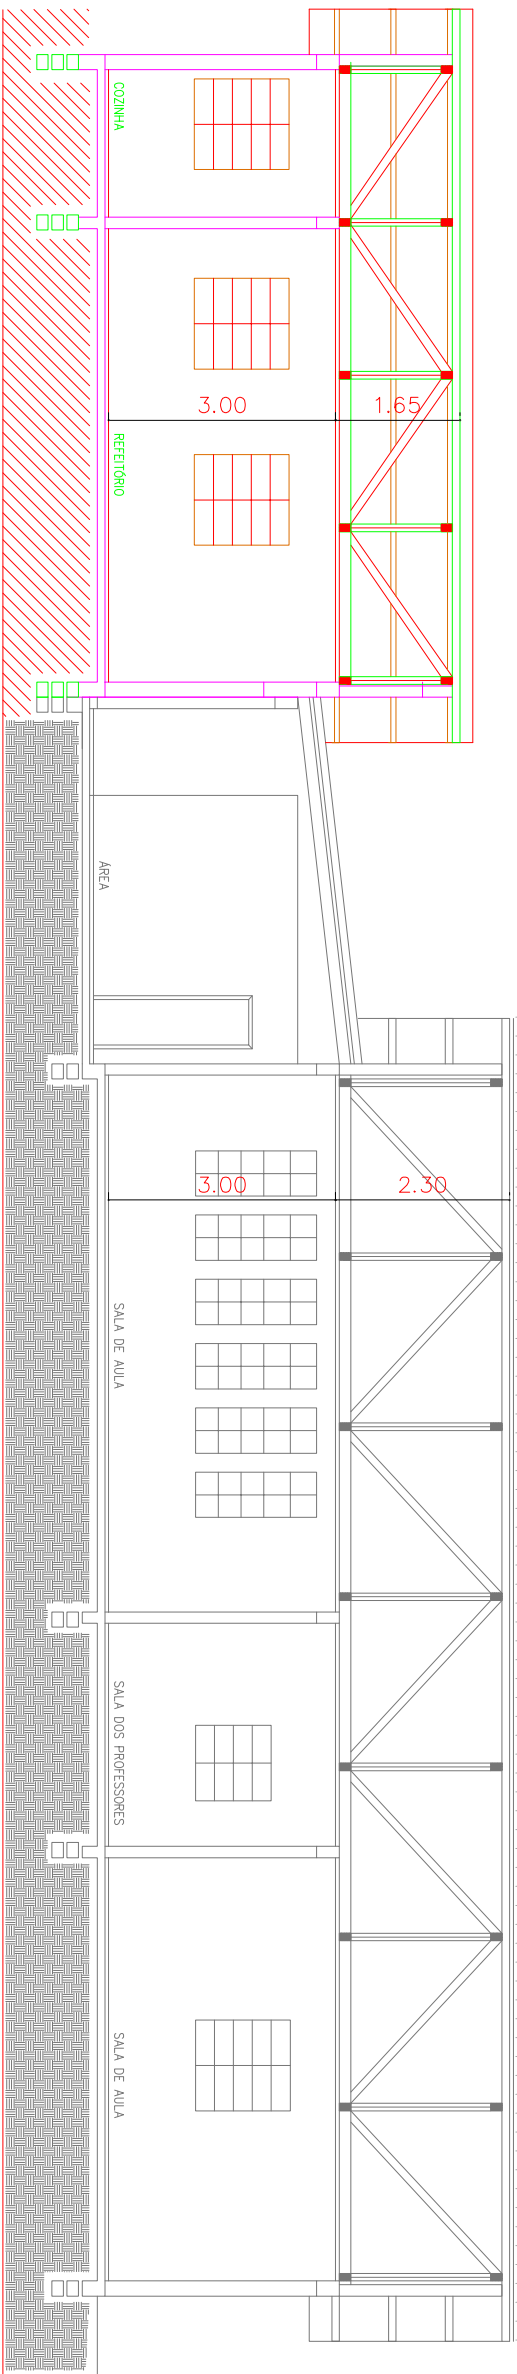


AMPLIAÇÃO

CORTE BB

ESCALA: 1/100

EXISTENTE

TELHAS CIMENTÍCIAS ONDULADAS
COM ONDA ALTA COM E=5mm
I = 30° = 57,7%

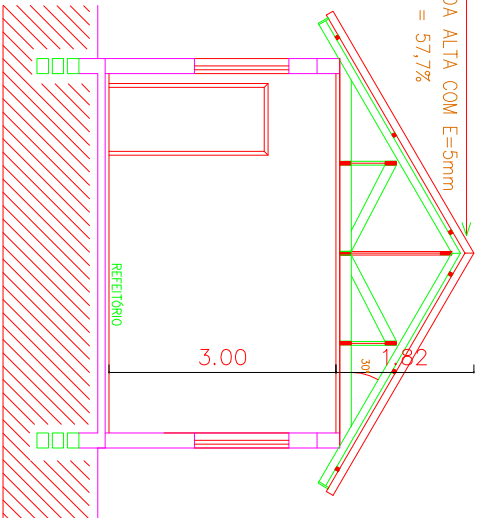

AMPLIAÇÃO

CORTE AA

ESCALA: 1/100

Aprovações:



Prefeitura Municipal Capela de Santana
Secretaria Municipal de Coordenação e Planejamento
Av. Cel Orestes Lucas 2335 – Capela de Santana – RS
(51) 3698–1155

Obra/Reg.	Área a Ampliar:
PROJETO AMPLIAÇÃO ESCOLA M.E.F.CÂNDIDO RONDON	
Endereço	43,77 m²
RUA ADALBERTO BORGES DOS SANTOS – BAIRRO BOQUEIRÃO	

Assunto	Trecho:
Projeto Arquitetônico– Planta baixa e Cortes	
Repr. Legal da Prefeitura	
Pref. José Alfredo Machado	

Resp. Técnico	Escola	PL. 02
Edison Luis Pulz – CREA:101828	Indicada	
Arquivo	Data	
	DEZ./2021	

PL. 02