


Trecho da Pavimentação

LOCALIZAÇÃO



Início do Pavimento - Km=00+450m

Final do Pavimento - Km=00+608m

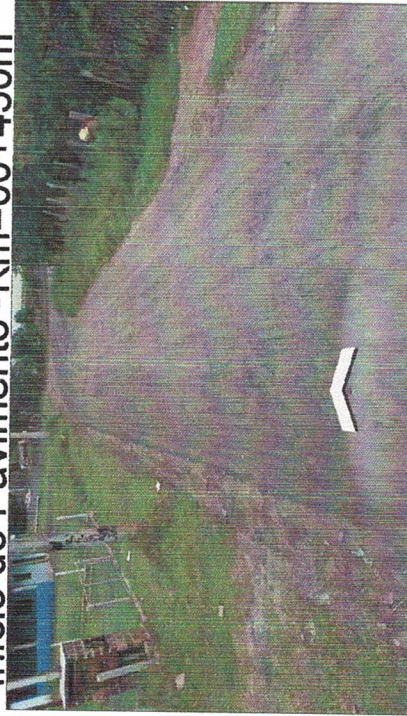


LEGENDA:

Pavimentação à Executar

Ruas Existentes

SITUAÇÃO

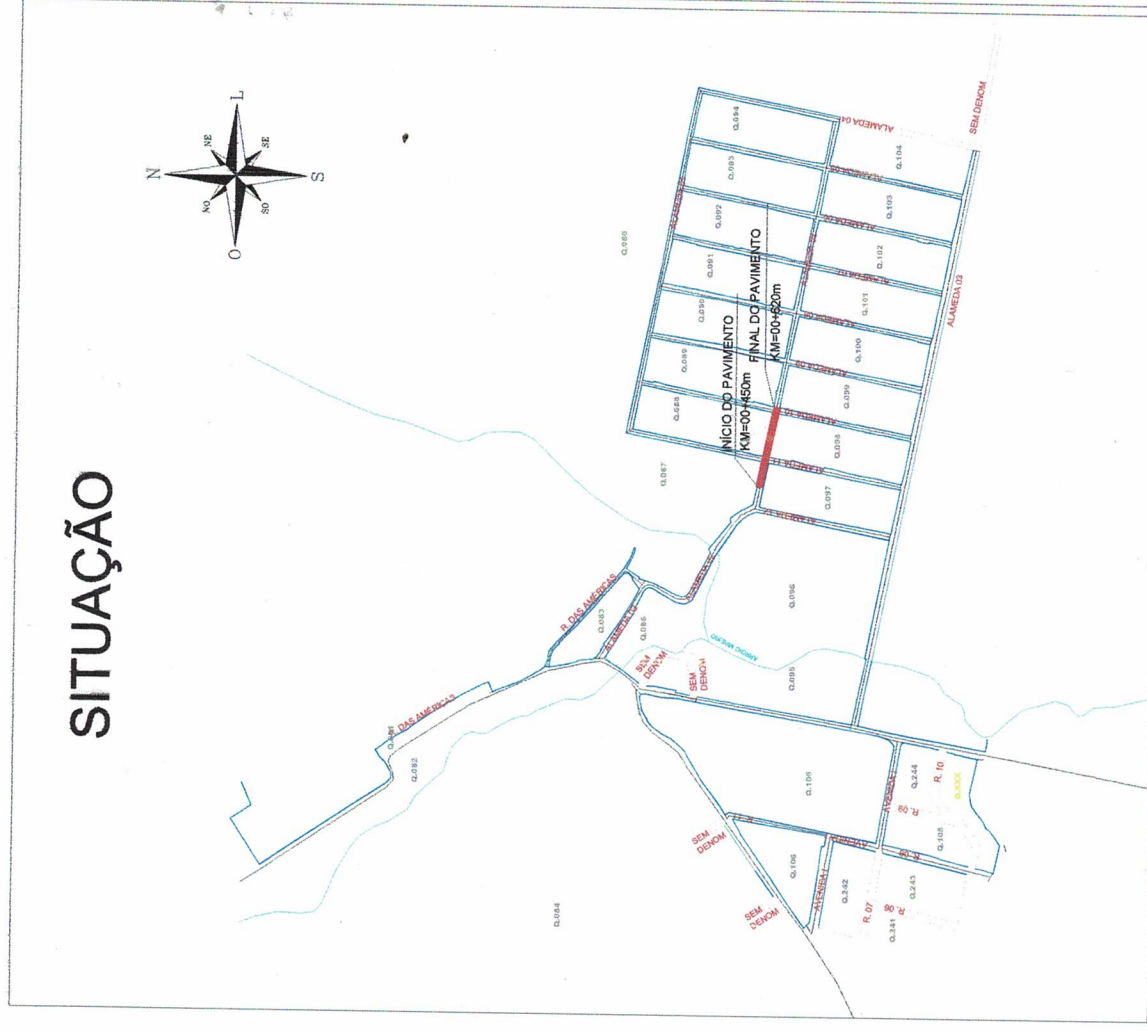

PREFEITURA MUNICIPAL DE CAPELA DE SANTANA
Sect. Mun. de Coordenação e Planejamento
PROJETO APROVADO
PROC 2677/12 DATA 28/06/12
VALIDADE 12 MESES

Jorge Carlos Fommer
Secretário de Coordenação e Planejamento

ENG. RODRIGO CARDOSO KIRCHHOFF
CREA-RS: 153447
Sect. Mun. de Coordenação e Planejamento



PREFEITURA MUNICIPAL DE
CAPELA DE SANTANA / RS


PROJETO DE ENGENHARIA
PAVIMENTAÇÃO PAVS
TÍTULO: PROJETO DE PAVIMENTAÇÃO - LOCALIZAÇÃO
READEQUAÇÃO DA ALAMEDA 02

LOCAL: ALAMEDA 2 - SEGMENTO 2
TRECHO: ENTRE A EST. KM 0+450 ATÉ A ALAMEDA 10
ÁREA: Área do Pavimento: 1,113m²
Área do Passeio: 487,00m²
ÁREA TOTAL: 1.600,00m²

RESPONSÁVEL TÉCNICO:
Eng. Civil Edison Luis Pütz
CREA-RS: 101828

ESTADO: RS
MUNICÍPIO: CAPELA DE SANTANA
DATA: 06/2022
ESCALA: 1:100
SISTEMA: 10
PÁGINA: 1/1

SEGMENTO-2 = (KM 0+450m AO KM 0+620m)

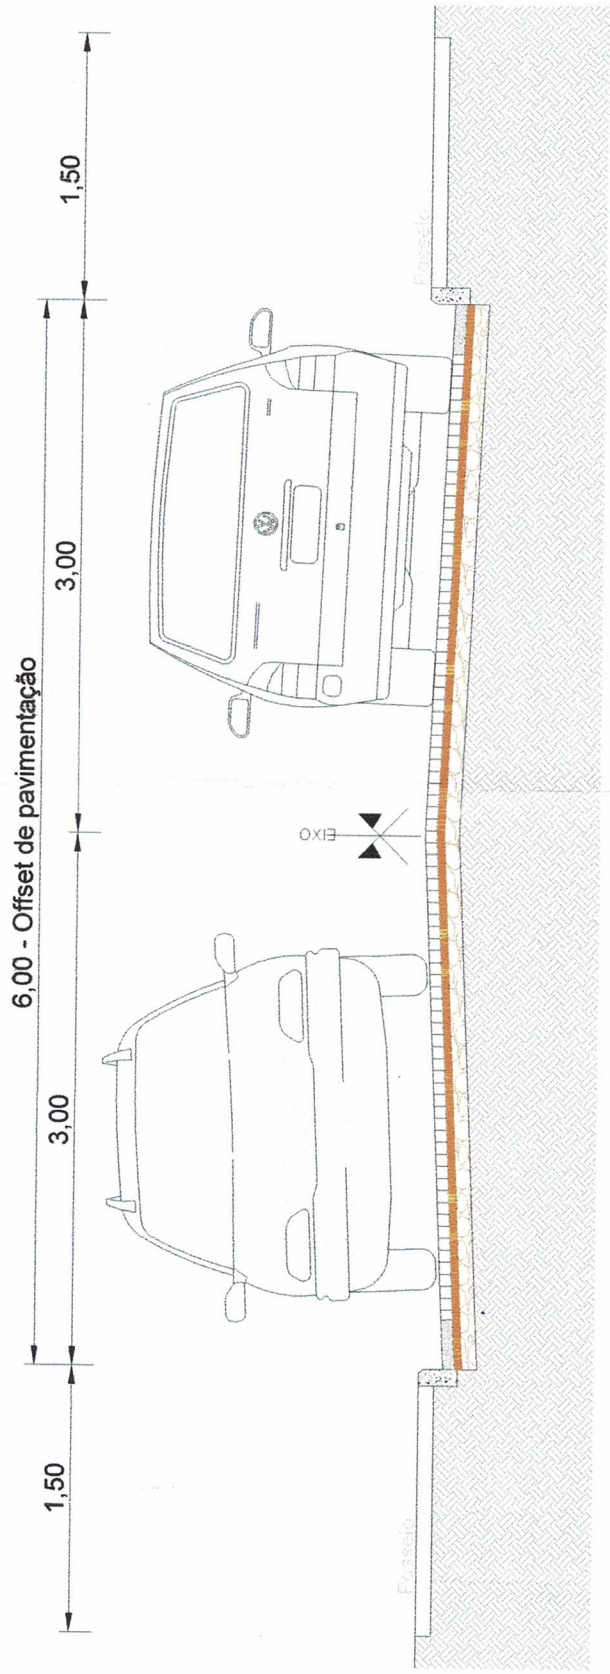

SEÇÃO 02 TIPO DE PAVIMENTAÇÃO

SEM ESCALA Entre a Estaca Km 0 + 450,000 até a Estaca Km 0 + 620,000

PREFEITURA MUNICIPAL DE CAPELA DE SANTANA
Secr. Mun. de Coordenação e Planejamento

PROJETO APROVADO

PROC 26.12/12 DATA 28/06/12

VALIDADE 12 MESES

ENG. RODRIGO CARDOSO KIRCHHOF
CREA-RS: 153447
Secr. Mun. de Coordenação e Planejamento

Jorge Carlos Palmer
Secretário de Coordenação e Planejamento

LEGENDA:

SEÇÃO TIPO

- Pedra de Pedimento
- REVESTIMENTO EM BLOCOS DE CONCRETO SEXTAVADO (35MPa), 25x25cm - e= 8cm.
- COLCHÃO DE AREIA - e=5cm.
- BASE EM BRITA GRADUADA SIMPLES (BGS) - e=10cm.
- CAMADA DE CONCRETO (8cm)

Passeio

- REGULARIZAÇÃO DO PASSEIO EXISTENTE



PREFEITURA MUNICIPAL DE
CAPELA DE SANTANA / RS

SEÇÃO TIPO DE PAVIMENTAÇÃO
READEQUAÇÃO DA ALAMEDA 02

ALAMEDA 2 - SEGMENTO 2

ENTRE A EST. KM 0+450 ATÉ A ALAMEDA 10

Área do Pavimento: 1.113m²

Área do Passeio: 487,00m²

ÁREA TOTAL: 1.600,00m²

PROJETO DE ENGENHARIA
PAVIMENTAÇÃO ASFÁLTICA

PROPRIETÁRIO:


Repr. Legal da Prefeitura
Pref. José Alfredo Machado

RESPONSÁVEL TÉCNICO:

Eng. Civil Estênio Luiz Pütz
CREA-RS: 101228

SEGMENTO-1 = (KM 0+320,23m AO KM 0+450m)

SEGMENTO-2 = (KM 0+450m AO KM 0+620m)

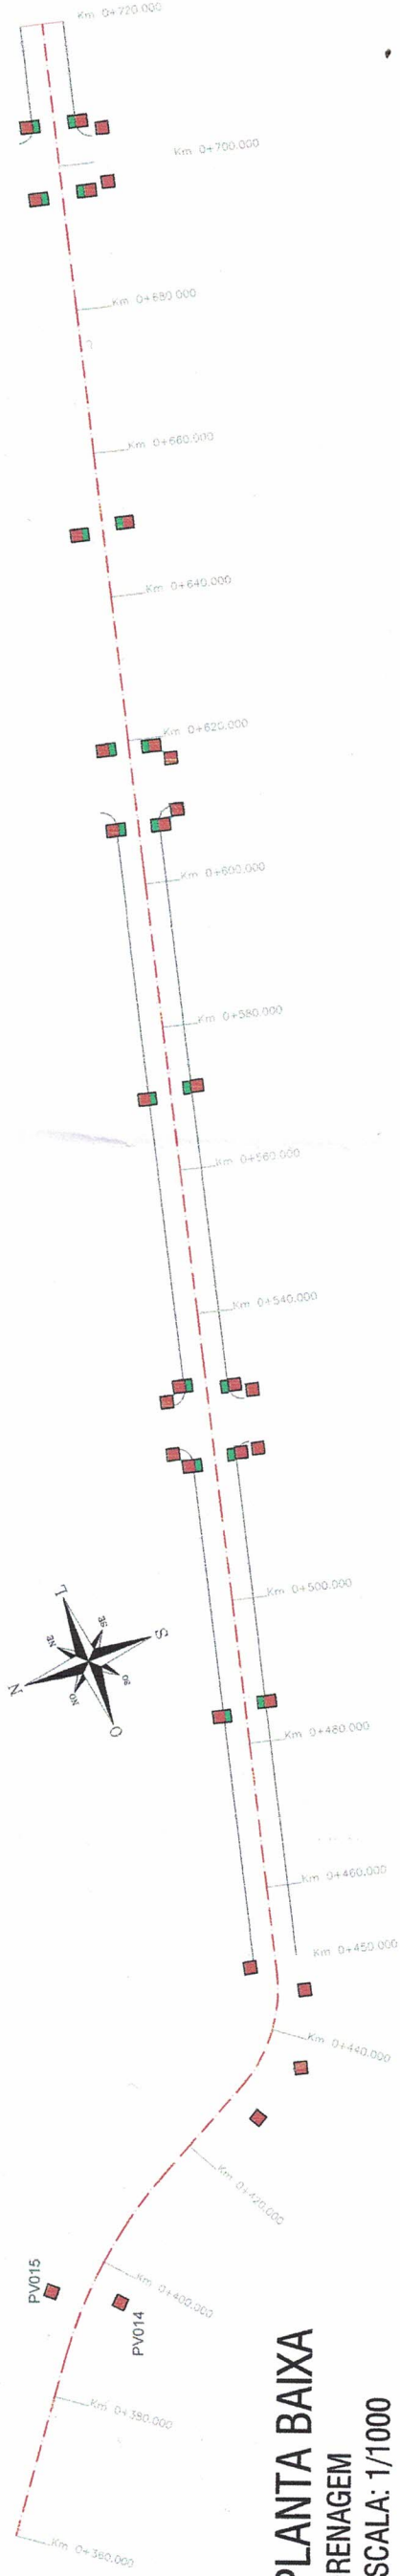

PLANTA BAIXA
DRENAGEM
ESCALA: 1/1000

PREFEITURA MUNICIPAL DE CAPELA DE SANTANA
Sect. Mun. de Coordenação e Planejamento
* PROJETO APROVADO
PROC 1677/22 DATA 28/06/22
VALIDADE 12 MESES

ENG. RODRIGO CARDOSO KIRCHHOF
CREA-RS: 153447
Sect. Mun. de Coordenação e Planejamento

Jorge Carlos Elmer
Secretário de Administração e Planejamento

LEGENDA:

- CAIXA EXISTENTE A MANTER
- BOCA DE LOBO A IMPLANTAR




PREFEITURA MUNICIPAL DE
CAPELA DE SANTANA / RS

PROJETO DE ENGENHARIA PAVIMENTAÇÃO ASFÁLTICA	Tipo:	PROJETO DE DRENAGEM
RESPONSÁVEL TÉCNICO: Eng. Civil Edson Luis Pütz CREA-RS: 101828	LOCAL: TRECHO: ÁREA:	ALAMEDA 2 - SEGMENTO 2 ENTRE A EST. KM 0+450 ATÉ A ALAMEDA 10 Área do Pavimento: 1.113m² Área do Passado: 487,00m² ÁREA TOTAL: 1.600,00m²
PROPRIETÁRIO: Rep. Legal da Prefeitura Prof. José Alfredo Machado		


SEGMENTO-1 = (KM 0+320,23m AO KM 0+450m)

SEGMENTO-2 = (KM 0+450m AO KM 0+620m)

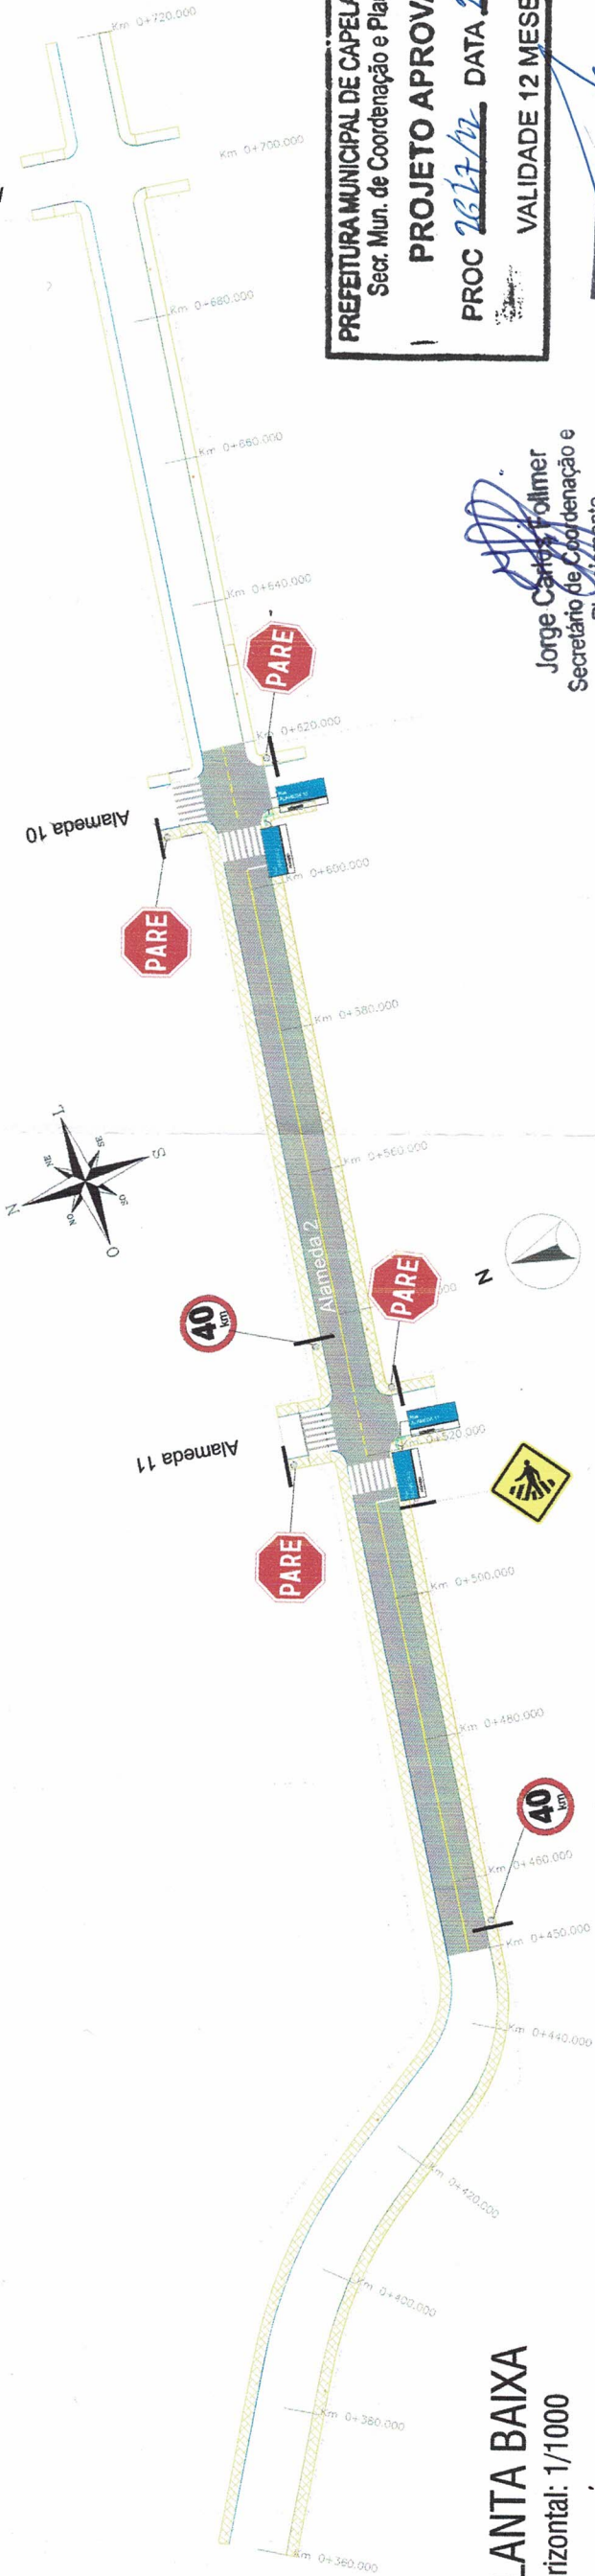

PLANTA BAIXA
Horizontal: 1/1000

LEGENDA:


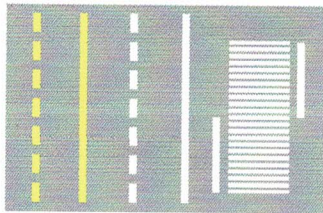


- SINALIZAÇÃO NO EIXO AMARELA SIMPLES (DESCONTÍNUA)
- SINALIZAÇÃO NO EIXO AMARELA SIMPLES (CONTÍNUA)
- SINALIZAÇÃO NO EIXO BRANCA SIMPLES (DESCONTÍNUA)
- SINALIZAÇÃO NO EIXO BRANCA SIMPLES (CONTÍNUA)

FAIXA DE SEGURANÇA

LEGENDA:

- PLANTA BAIXA
- MEIO FIO PRÉ-MOLDADO
- EIXO PROJETADO
- CERCA EXISTENTE
- ÁREA DE PAVIMENTAÇÃO
- POSTE DE ENERGIA ELÉTRICA
- PASSEIO PÚBLICO NOVO
- CURVA DE NÍVEL
- SINALIZAÇÃO NO EIXO AMARELA SIMPLES (DESCONTÍNUA)
- SINALIZAÇÃO NO EIXO AMARELA SIMPLES (CONTÍNUA)
- SINALIZAÇÃO NO EIXO BRANCA SIMPLES (DESCONTÍNUA)
- SINALIZAÇÃO NO EIXO BRANCA SIMPLES (CONTÍNUA)
- FAIXA DE SEGURANÇA
- RAMPA DE ACESSO A CADEIRANTES
- PLACA (SINALIZ. VERTICAL)

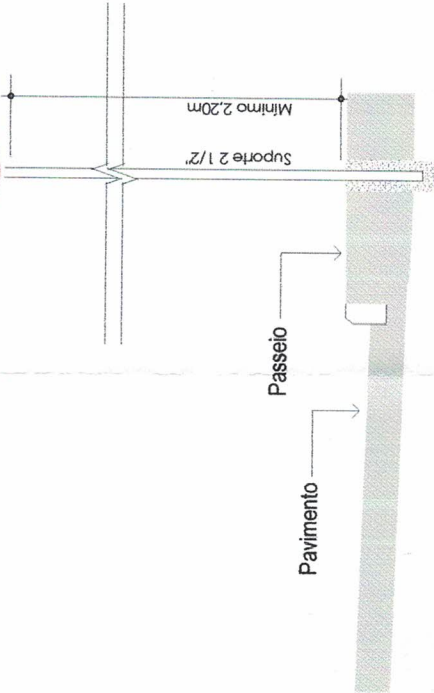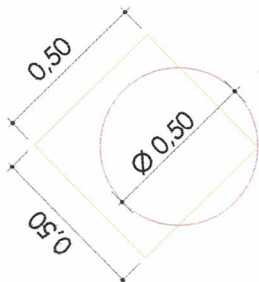

Detalhe: Posicionamento das Placas
Sem escala

NOTA DE SERVIÇO:

Jorge Carlos Polmer
Secretário de Coordenação e Planejamento

ENG. RODRIGO CARDOSO KIRCHHOF
CREA-RS: 153447
Secr. Mun. de Coordenação e Planejamento

PLACA	CÓDIGO	DIMENSÃO	QUANTIDADE
	R-1	L= 0,35 m	04
	R-19	D= 0,80 m	02
	A-01	L= 0,60 m	01
	Placa Localização A= 0,25m	L= 0,50 m	04
	Suporle metálico dn 2 1/2"		07

PREFEITURA MUNICIPAL DE CAPELA DE SANTANA
Secr. Mun. de Coordenação e Planejamento
PROJETO APROVADO
PROC 2627/2022 DATA 28/06/24
VALIDADE 12 MESES



PREFEITURA MUNICIPAL DE
CAPELA DE SANTANA / RS

PROJETO DE ENGENHARIA
PAVIMENTAÇÃO ASFALTICA


PROJETO DE SINALIZAÇÃO
READEQUAÇÃO DA ALAMEDA 02

RESPONSÁVEL TÉCNICO:
Eng. Civil Edson Luis Pulz
CREA-RS: 101828

PROPRIETÁRIO:
Repr. Legal da Prefeitura
Pref. José Alfredo Machado

LOCAL:
ALAMEDA 2 - SEGMENTO 2
ENTRE A EST. KM 0+450 ATE A ALAMEDA 10
Área do Pavimento: 1.113m²
Área do Passeio: 487,00m²
ÁREA TOTAL: 1.600,00m²

SEGMENTO-1 = (KM 0+320,23m AO KM 0+450m) SEGMENTO-2 = (KM 0+450m AO KM 0+620m)

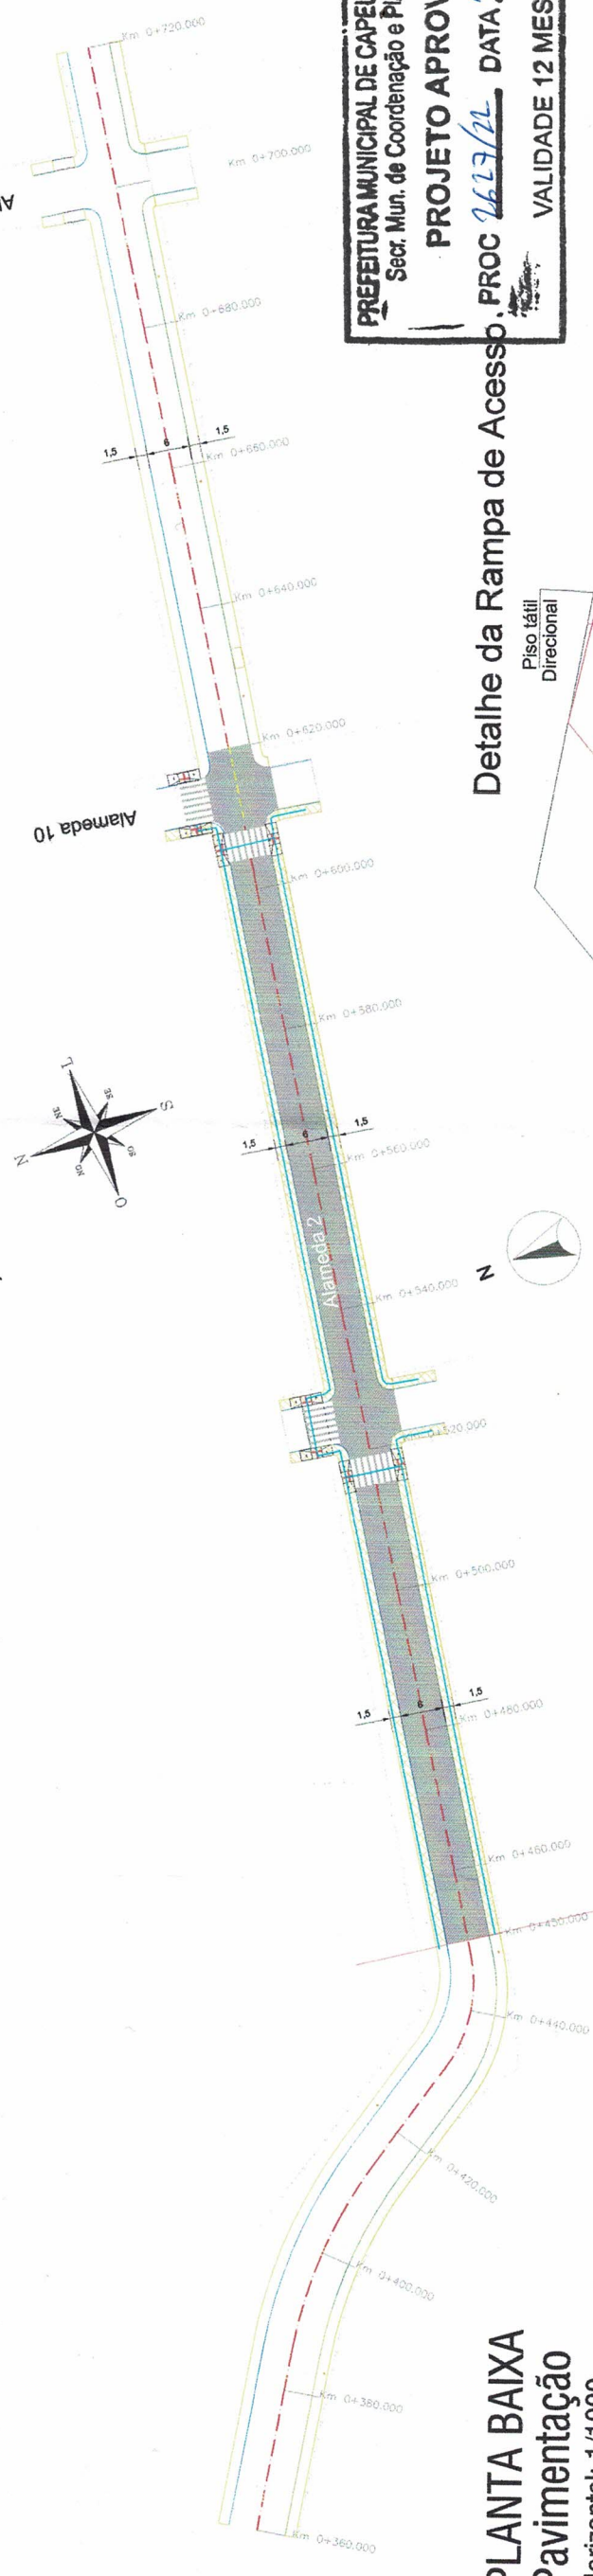


PLANTA BAIXA
Pavimentação
Horizontal: 1/1000

LEGENDA

- RAMPA DE ACESSO A CADEIRANTES
- PASSEIOS EXISTENTES - MANTER
- PISO TÁCTIL DIRECIONAL
- PISO TÁCTIL ALERTA
- ROTA ACESSÍVEL

Detalhe da Rampa de Acesso

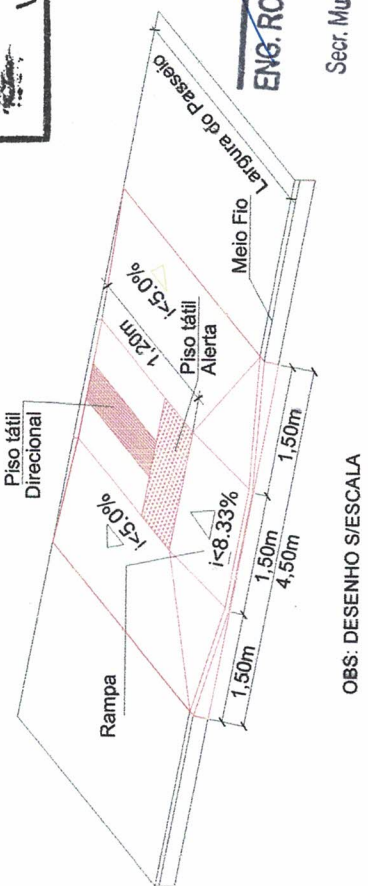


OBS: DESENHO S/ESCALA

PREFEITURA MUNICIPAL DE CAPELA DE SANTANA
Secr. Mun. de Coordenação e Planejamento
PROJETO APROVADO
PROC. 2627/22 DATA 28/06/22
VALIDADE 12 MESES

ENG. RODRIGO CARDOSO KIRCHHOF
CREA-RS: 153447
Secr. Mun. de Coordenação e Planejamento

Jorge Carlos Folmer
Secretário de Coordenação e Planejamento

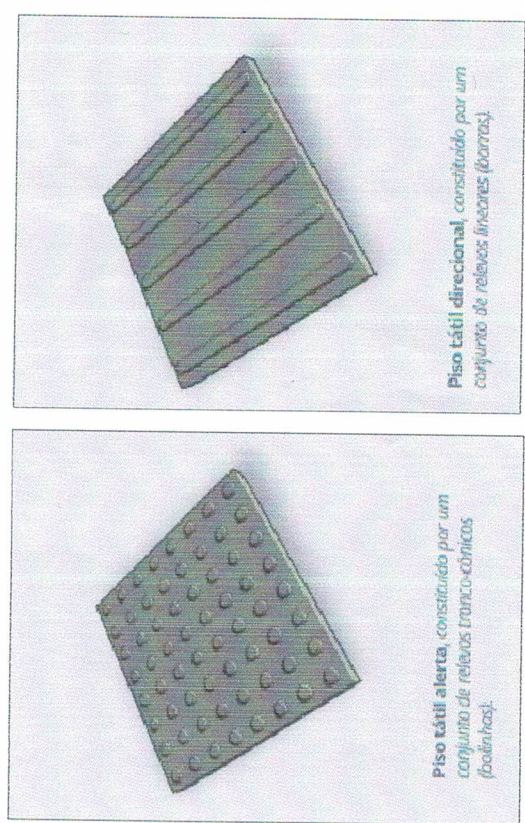

PREFEITURA MUNICIPAL DE CAPELA DE SANTANA / RS

PROJETO DE ENGENHARIA
PAVIMENTAÇÃO ASFÁLTICA

PROJETO DE ACESSIBILIDADE
READEQUAÇÃO DA ALAMEDA 02

RESPONSÁVEL TÉCNICO:
Eng. Civil Edilson Luis Pulz
CREA RS: 101828

PROPRIETÁRIO:
Rep. Legado Prefeitura
Pref. José Alfredo Macielado

ESTADO: RS
MUNICÍPIO: CAPELA DE SANTANA
DATA: 08/2022
ESCALA: HORIZ: 1/1000
VERT: 1/1000
FOLHA: 1/1

LOCAL: ALAMEDA 2 - SEGMENTO 2
TRECHO: ENTRE A EST. KM 0+450 ATÉ A ALAMEDA 10
ÁREA: Área do Pavimento: 1.113m²
Área do Passeio: 487,00m²
ÁREA TOTAL: 1.600,00m²

LEGENDA:

- PLANTA BAIXA

 - MEIO FIO PRÉ-MOLDADO
 - EIXO PROJETADO
 - CERCA EXISTENTE
 - ÁREA DE PAVIMENTAÇÃO
 - POSTE DE ENERGIA ELÉTRICA
 - PASSEIO PÚBLICO NOVO
 - CURVA DE NÍVEL
- PERFIL LONGITUDINAL

 - PERFIL DO GREIDE PROJETADO