

SEGMENTO-1 = (KM 0 + 320,23m AO KM 0 + 450m)

SEGMENTO-2 = (KM 0 + 450m AO KM 0 + 620m)

PLANTA BAIXA

Pavimentação

Horizontal: 1/1000

PERFIL LONGITUDINAL

Horizontal: 1/1000
Vertical: 1/100

Jorge Carlos Folmer
Secretário de Coordenação e Planejamento

ENG. RODRIGO CARDOSO KIRC. II.
CREA-RS: 153447
Sect. Mun. de Coordenação e Planejamento

ENG. RODRIGO CARDOSO KIRCHHOFF
CREA-RS: 153447
Sect. Mun. de Coordenação e Planejamento

PREFEITURA MUNICIPAL DE CAPELA DE SANTANA
Sect. Mun. de Coordenação e Planejamento
PROJETO APROVADO
PROC 2617/22 DATA 28/06/22
VALIDADE 12 MESES

- PLANTA BAIXA
- MEIO FIO PRÉ-MOLDADO
 - EIXO PROJETADO
 - CERCA EXISTENTE
 - ÁREA DE PAVIMENTAÇÃO
 - POSTE DE ENERGIA ELÉTRICA
 - PASSEIO PÚBLICO NOVO
 - CURVA DE NÍVEL

PERFIL LONGITUDINAL
PERFIL DO GREIDE PROJETADO



PROJETO DE ENGENHARIA
PAVIMENTAÇÃO ASFALTICA

PROJETO DE PAVIMENTAÇÃO
READEQUAÇÃO DA ALAMEDA 02

ALAMEDA 2 - SEGMENTO 2


Entre a Est. KM 0+450 até a Alameda 10

Eng. Civil Edson Luiz Pütz
CREA RS 101825

Proj. José Roberto Machado

Área do Pavimento: 1.113m²
Área do Passeio: 407,00m²
Área Total: 1.520,00m²

SEGMENTO-2 = (KM 0 + 450m AO KM 0 + 620m)

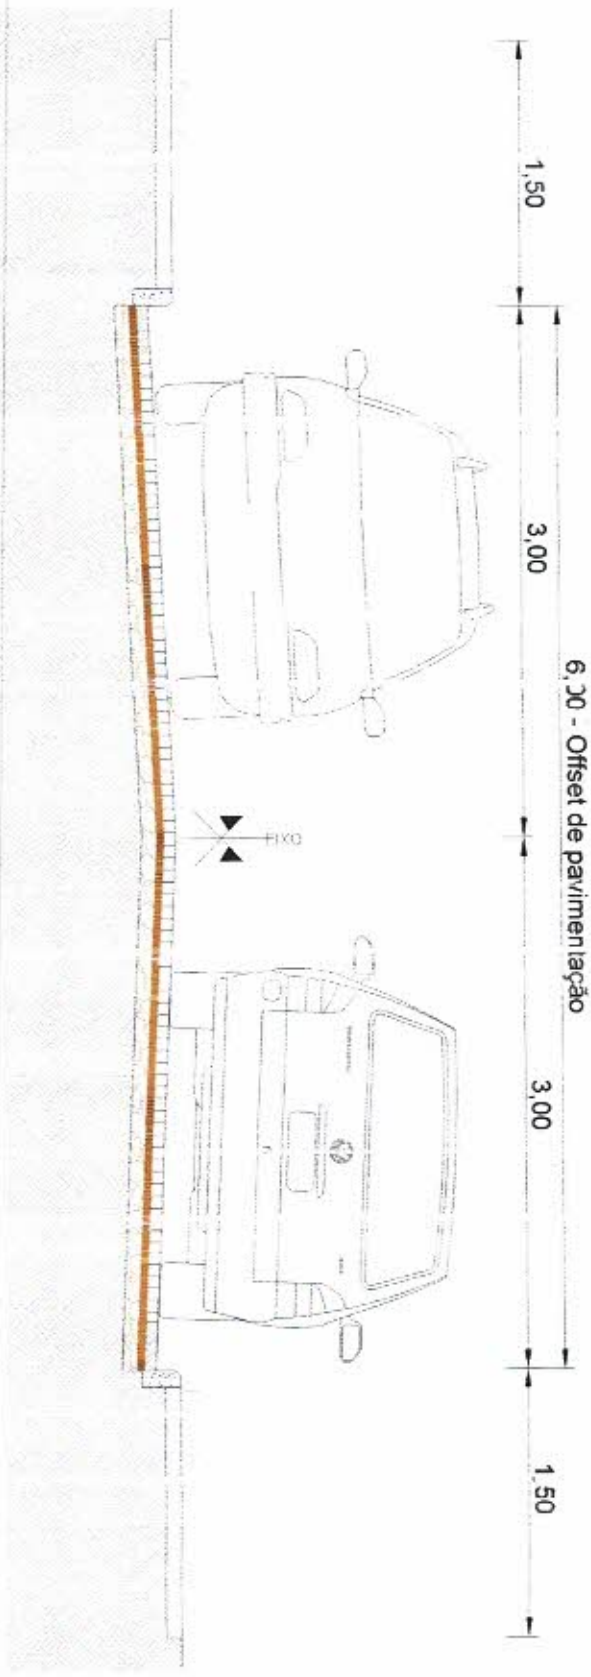

Prefeitura Municipal
de Capela de Santana
REAPROVADO
E.O. Nº 359/14 DATA 05/10/14
Eng. RODRIGO CARDOSO KIRCHHOF
CREA-RS: 153447
Sec. Mun. de Coordenação e Planejamento


SEÇÃO 02 TIPO DE PAVIMENTAÇÃO

SEM ESCALA Entre a Estaca Km 0 + 450,000 até a Estaca Km 0 + 620,000

SEGMENTO-1 = (KM 0 + 320,23m AO KM 0 + 450m)

SEGMENTO-2 = (KM 0 + 450m AO KM 0 + 620m)

PLANTA BAIXA
Pavimentação
Horizontal: 1/1000

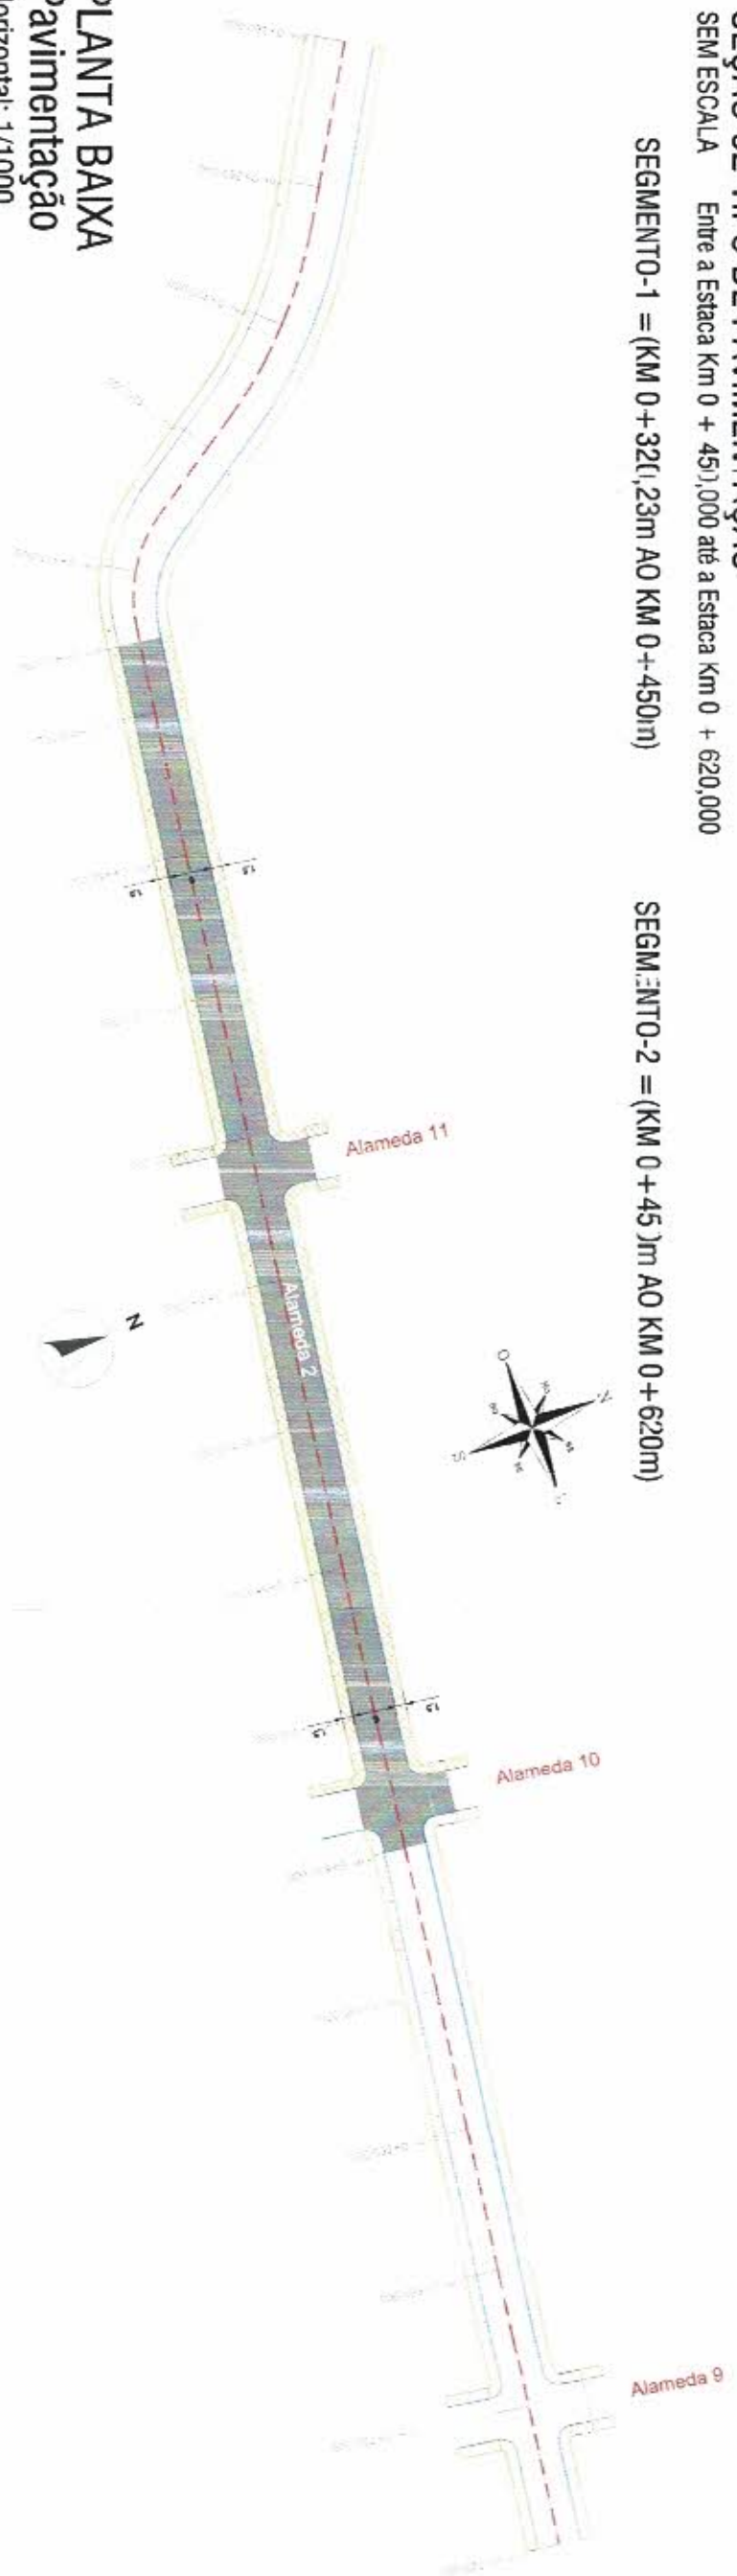

LEGENDA:

- SEÇÃO TIPO
- REVESTIMENTO EM BLOCOS DE CONCRETO SEXTAVADO (35x45) - 25x25cm - 8cm.
 - COLCHÃO DE AREIA - 8cm.
 - BASE EM BRITA GRADUADA SIMPLES (BGS) - 10cm.
 - CAMADA DE CONCRETO (8cm)
 - REGULARIZAÇÃO DO PASSEIO EXISTENTE



PROJETO DE ENGENHARIA
PAVIMENTAÇÃO A FALTA

Eng. Responsável Técnico
Eng. Responsável Fiscal
Pref. J. da Almeida Machado

PREFEITURA MUNICIPAL DE
CAPELA DE SANTANA / RS

SEÇÃO TIPO DE PAVIMENTAÇÃO
READEQUAÇÃO DA ALAMEDA 02


ALAMEDA 2 - SEGMENTO 2
ENTRE A EST. KM 0+450 ATÉ A ALAMEDA 10
Área do Pavimento: 1,139m²
Área do Passeio: 487,00m²
Área Total: 1,606,00m²

SEGMENTO-1 = (KM 0 + 320,23m AO KM 0 + 450m)

SEGMENTO-2 = (KM 0 + 450m AO KM 0 + 620m)

PLANTA BAIXA DRENAGEM

ESCALA: 1/1000

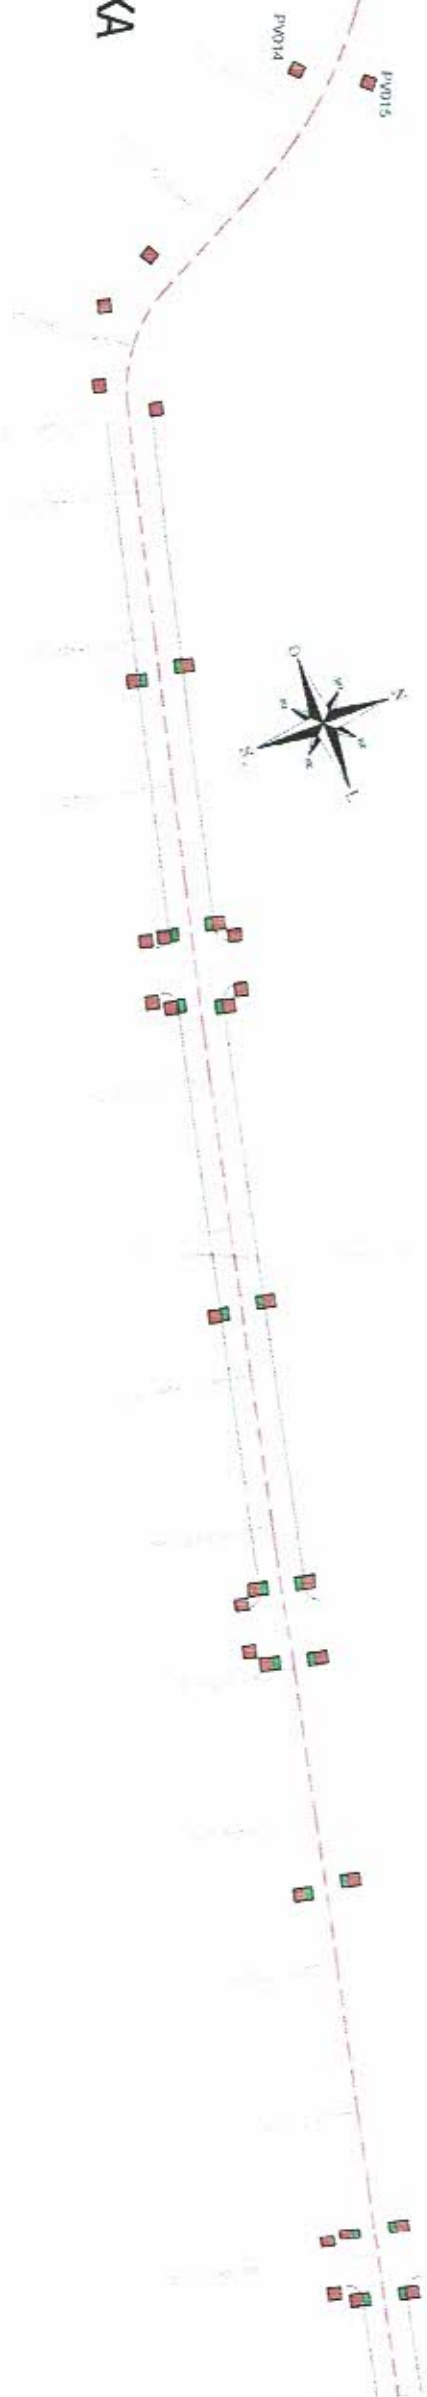

LEGENDA:

- CAIXA EXISTENTE A MANTER
- Boca de Lobo A IMPLANTAR

PREFEITURA MUNICIPAL DE CAPELA DE SANTANA
Sect. Mun. de Coordenação e Planejamento
* PROJETO APROVADO
PROC 1637/12 DATA 18/06/12
VALIDADE 12 MESES

ENG. RODRIGO CARDOSO KIRCHHOF
CREA-RS: 153447
Sect. Mun. de Coordenação e Planejamento

Jorge Carlos Espinher
Secretário de Coordenação e Planejamento

Prefeitura Municipal de Capela de Santana
REAPROVADO
Eq. Nº 3244/12 DATA 15/09/12

ENG. RODRIGO CARDOSO KIRCHHOF
CREA-RS: 153447
Sect. Mun. de Coordenação e Planejamento

PREFEITURA MUNICIPAL DE CAPELA DE SANTANA/RS

PROJETO DE ENGENHARIA PAVIMENTAÇÃO ASFALTICA

PROJETO DE DRENAGEM

PROJETO TÉCNICO
Eng. Civil Edson Luis Piaz
CREA-RS: 101026

PROJETO TÉCNICO
Eng. Arquiteto João Roberto
CREA-RS: 101026

LOCAL: ALAMEDA 2 - SEGMENTO 2
TRECHO: ENTRE A EST. KM 0+450 ATÉ A ALAMEDA 10
ÁREA: Área do Pavimento: 1.113m²
Área do Páteo: 487,20m²
Área Total: 1.600,00m²

SEGMENTO-1 = (KM 0+320,23m AO KM 0+450m)

SEGMENTO-2 = (KM 0+450m AO KM 0+620m)

PLANTA BAIXA

Horizontal: 1/1000



LEGENDA:

- SINALIZAÇÃO NO EIXO AMARELA SIMPLES (DESCONTINUA)
- SINALIZAÇÃO NO EIXO AMARELA SIMPLES (CONTINUA)
- SINALIZAÇÃO NO EIXO BRANCA SIMPLES (DESCONTINUA)
- SINALIZAÇÃO NO EIXO BRANCA SIMPLES (CONTINUA)
- FAIXA DE SEGURANÇA




LEGENDA:

- MEIO FIO PRE-MOLDAADO
- EIXO PROJETADO
- CERCA EXISTENTE
- ÁREA DE PAVIMENTAÇÃO
- POSTE DE ENERGIA ELÉTRICA
- PASSEIO PÚBLICO NOVO
- CURVA DE NÍVEL
- SINALIZAÇÃO NO EIXO AMARELA SIMPLES (DESCONTINUA)
- SINALIZAÇÃO NO EIXO AMARELA SIMPLES (CONTINUA)
- SINALIZAÇÃO NO EIXO BRANCA SIMPLES (DESCONTINUA)
- SINALIZAÇÃO NO EIXO BRANCA SIMPLES (CONTINUA)
- FAIXA DE SEGURANÇA
- RAPIVA DE ADEBRO A CADEIRANTES
- PLACA (SINALIZ. VERTICAL)

PERFIL LONGITUDINAL

PERFIL DO GREIDE PROJETADO

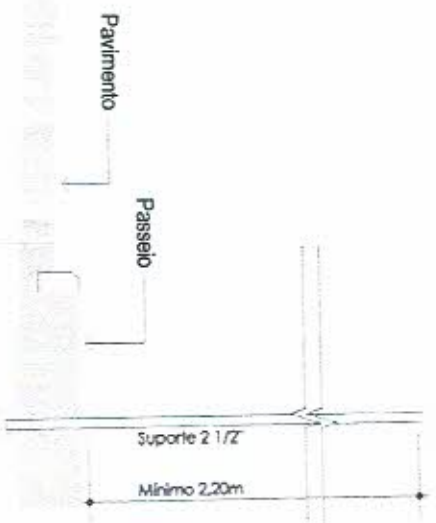

Detalhe: Posicionamento das Placas
Sem escala

ENG. RODRIGO CARDOSO KIRCHHOF
CREA-RS: 153447
Secr. Mun. de Coordenação e Planejamento

Eng. Municipal
de Capela de Santana
REAPROVADO
EPA Nº 359412, DATA 15/04/12

Jorge Carlos Polimer
Secretário de Coordenação e Planejamento

PREFEITURA MUNICIPAL DE CAPELA DE SANTANA
Secr. Mun. de Coordenação e Planejamento
PROJETO APROVADO
PROC 2614/12 DATA 28/06/12
VALIDADE 12 MESES

ENG. RODRIGO CARDOSO KIRCHHOF
CREA-RS: 153447
Secr. Mun. de Coordenação e Planejamento

PLACA	CODIGO	DIMENSÃO	QUANTIDADE
	P-1	0,25 m	04
	P-19	0,10 m	02
	A-01	0,50 m	01
	P-10	1 = 0,50 m 2 = 0,25 m	04
	S-10	0,7	07

PREFEITURA MUNICIPAL DE CAPELA DE SANTANA / RS

PROJETO DE SINALIZAÇÃO
READEQUAÇÃO DA ALAMEDA 02

ALAMEDA 2 - SEGMENTO 2
ENTRE A EST. KM 0+450 ATÉ A ALAMEDA 10
Área do Pavimento: 1.113m²
Área do Passeio: 487,00m²
Área Total: 1.600,00m²

PROJETO DE ENGENHARIA
PAVIMENTAÇÃO ASFALTICA
Eng. Civil Edson Luis Padua
CREA-RS: 101820
Eng. Civil Edson Luis Padua
CREA-RS: 101820