


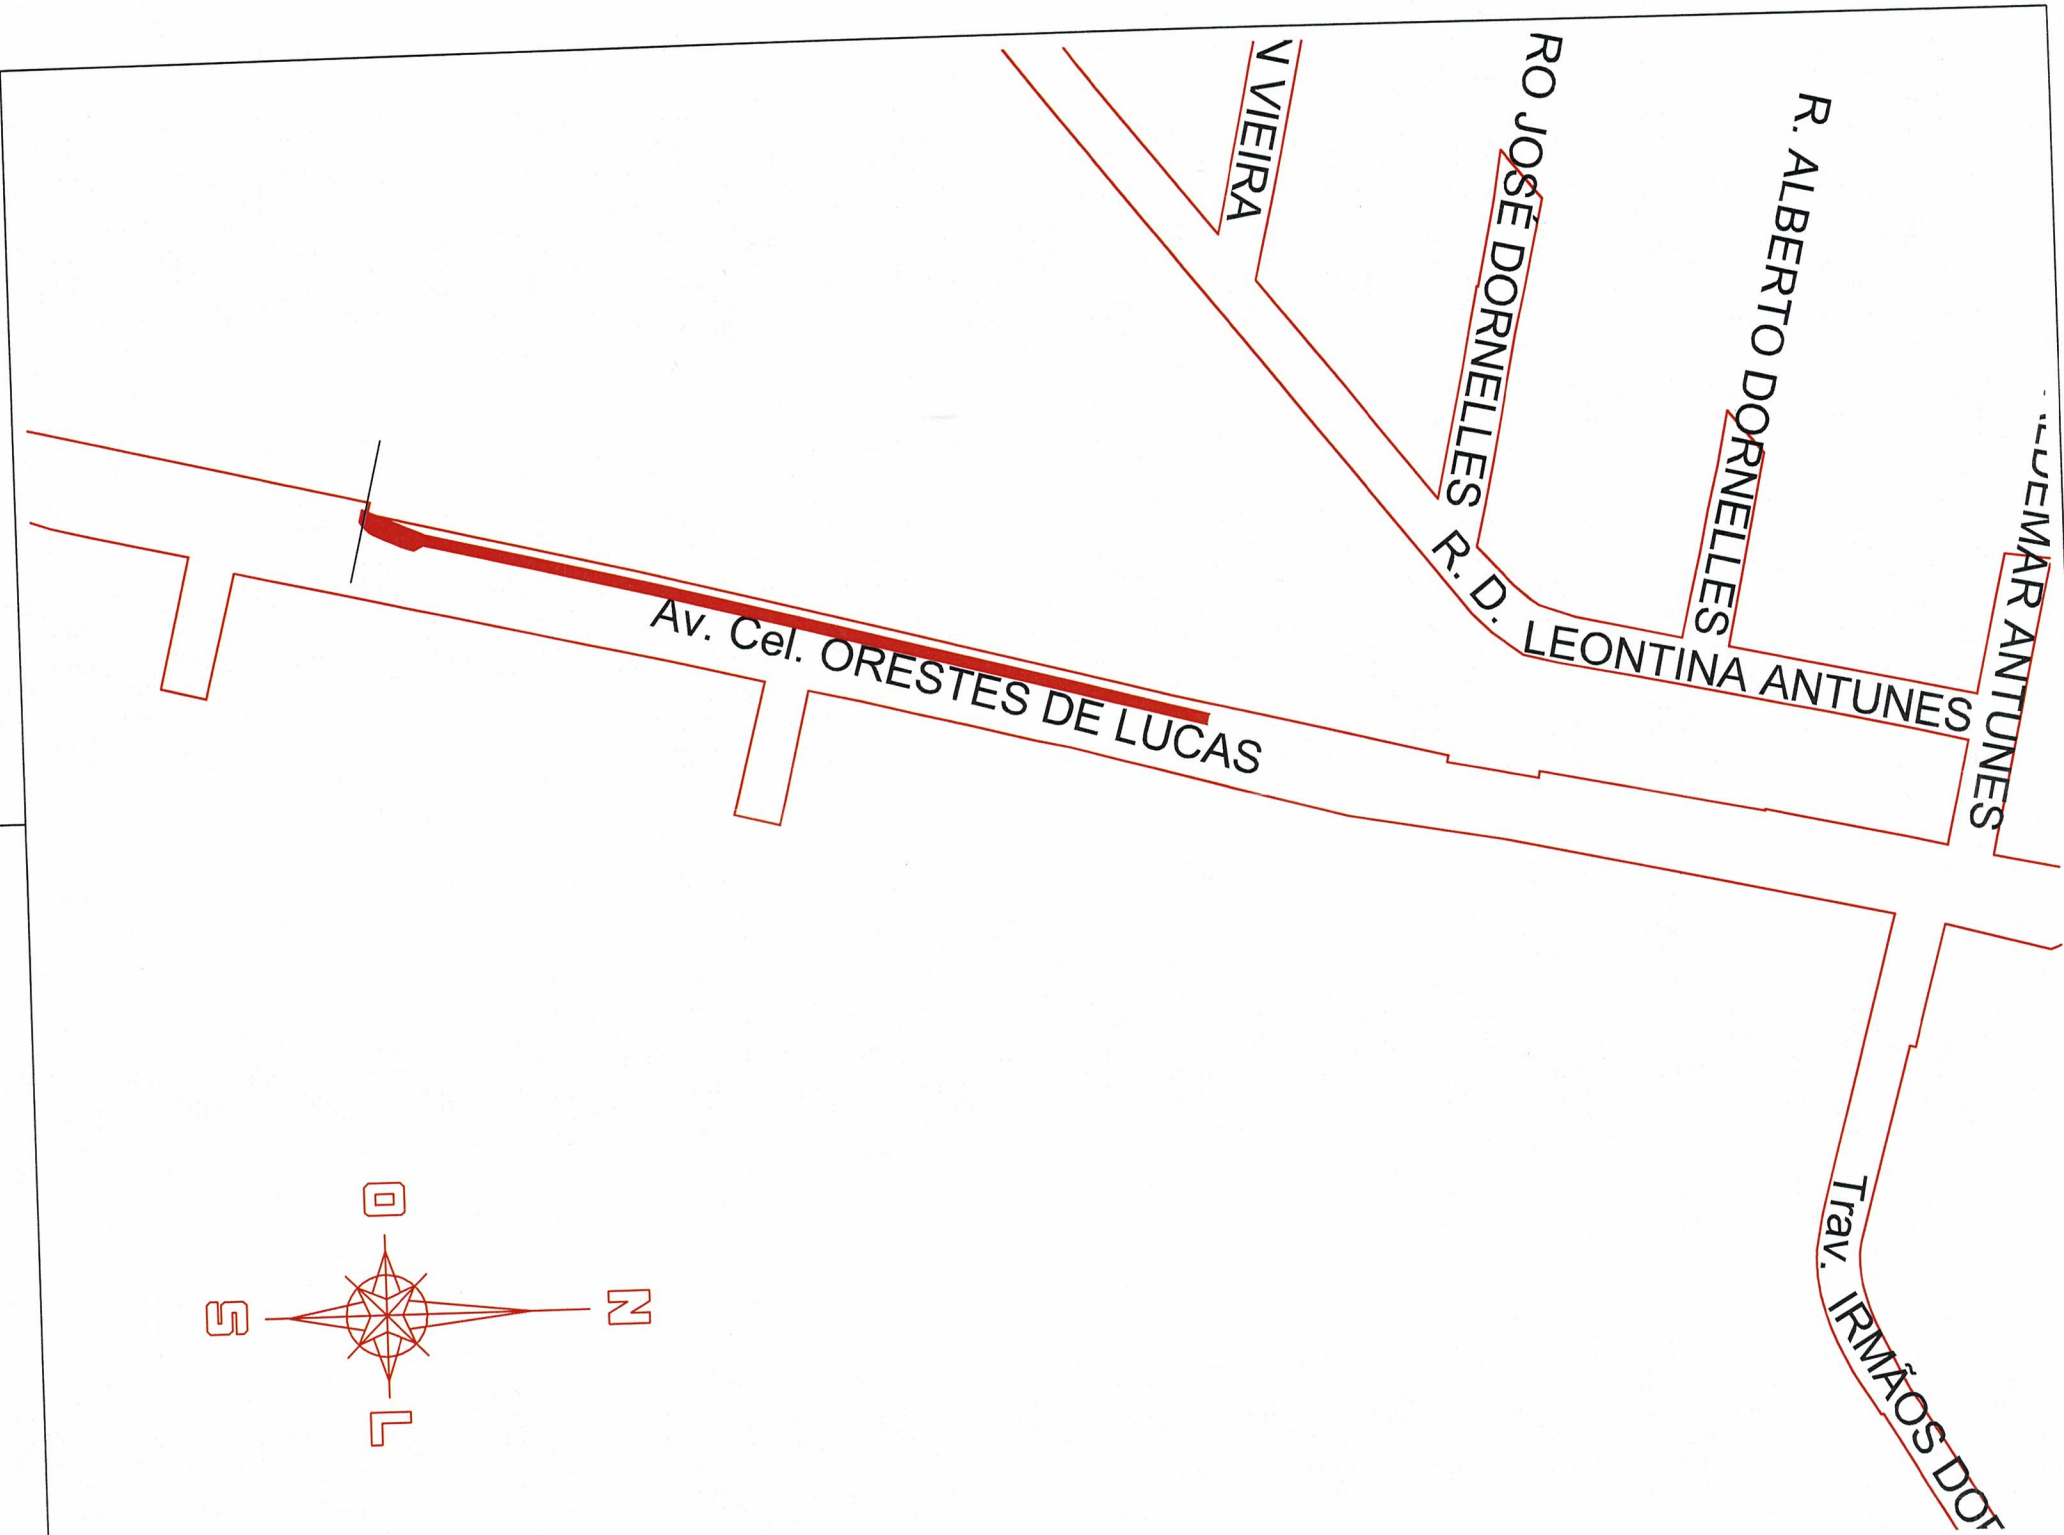

PREFEITURA MUNICIPAL DE CAPELA DE SANTANA
Sect. Mun. de Coordenação e Planejamento
PROJETO APROVADO
PROC 3526/13 DATA 01/12/13
VALIDADE 12 MESES

ENG. RODRIGO CARDOSO KIRCHHOF
CREA-RS: 153447
Sect. Mun. de Coordenação e Planejamento

Jorge Carlos F. Otmer
Secretário de Coordenação e Planejamento
José Alfredo Machado
Prefeito Municipal



Prefeitura Municipal Capela de Santana
Secretaria Municipal de Coordenação e Planejamento
Av. Cel. Orestes Lucas, 2335 - Capela de Santana - RS - (51) 3698-1155

Obra/Regularização		Área
PROJETO DE CALÇADA EM BLOCOS DE CONCRETO INTERTRAVADOS		790 m²
Endereço		
Av. Cel. Orestes Lucas, S/N, Bairro Estação Azevedo		
Assunto	Trecho	
PLANTA DE SITUAÇÃO	Início na calçada da	
Representante Legal da Prefeitura	prefeitura, até calçada exist.	
Pref. José Alfredo Machado	na Empresa Quero-Quero	
Responsável Técnico	Escala	Prancha
Engenheiro Civil Edison Luis Pulz CREA: 101828	1:2.000	01 /09
Desenhista	Date	
	OUTUBRO/2023	

PLANTA BAIXA

Prefeitura
Lote 54

Lote 44


Lote 45

Lote 46

Lote 47



DETALHE A

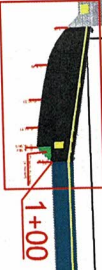

Rampa
Acessibilidade
Centro

Av. Cel. Orestes Lucas

PASSEIO A CONSTRUIR COM LARGURA DE 3,00m
PASSEIO COM LARGURA VARIÁVEL

BOCA DE LOBO EXISTENTE
PASSEIO EXISTENTE




Rampa
Acessibilidade

PREFEITURA MUNICIPAL DE CAPELA DE SANTANA
Sec. Mun. de Coordenação e Planejamento
PROJETO APROVADO
PROCC 3576/23 DATA 21/11/23
VALIDADE 12 MESES

ENG. RODRIGO CARDOSO KIRCHHOFF
CREA-RS: 153447
Sec. Mun. de Coordenação e Planejamento

PERFIL ALTIMÉTRICO LONGITUDINAL
(ALTURA DO MEIO FIO)

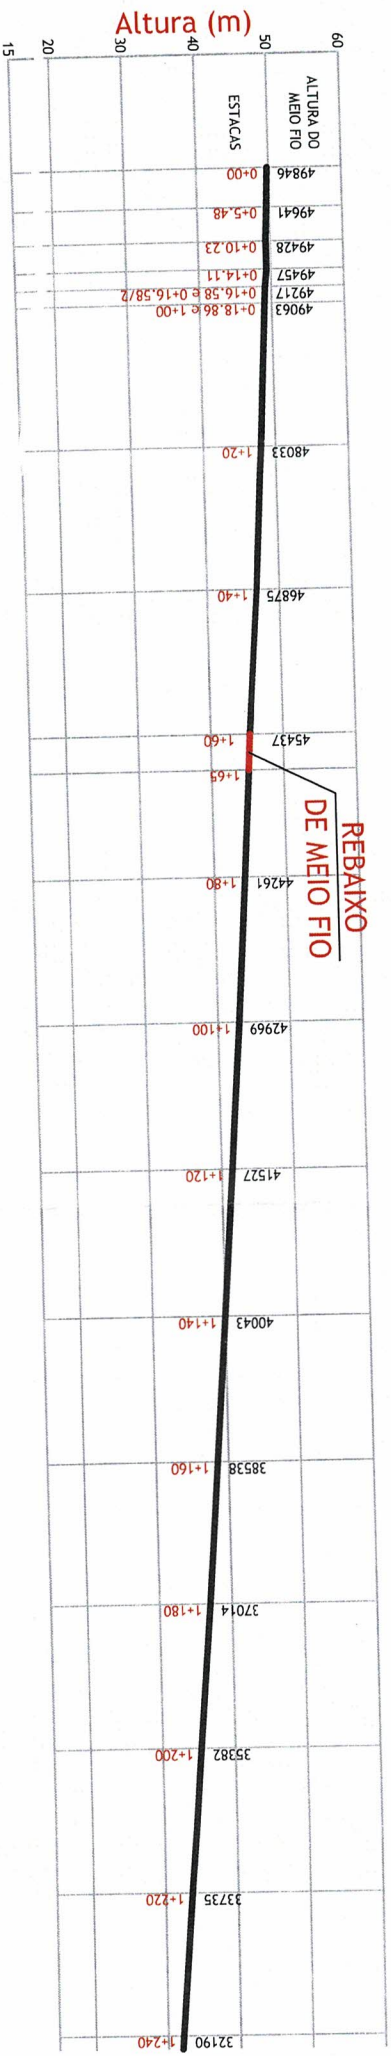

REBAIXO
DE MEIO FIO

Jorge Carlos F. Colmer
Secretário de Coordenação e Planejamento


Jose Alfredo Machado
Prefeito Municipal



Prefeitura Municipal Capela de Santana
Secretaria Municipal de Coordenação e Planejamento
Av. Cel. Orestes Lucas, 2335 - Capela de Santana - RS - (51) 3698-1155

Obra/Regulamentação		Área
PROJETO DE CALÇADA EM BLOCOS DE CONCRETO INTERRAVADOS		790 m²
Endereço		
Av. Cel. Orestes Lucas, S/N, Bairro Estação Azevedo		
Assunto	Trecho	
PLANTA BAIXA E PERFIL ALTIMÉTRICO LONGITUDINAL	Início na calçada da prefeitura, até calçada exist. na Empresa Quero-Quero	
Representante Legal da Prefeitura		
Pref. José Alfredo Machado		
Responsável Técnico	Escala	Prancha
Engenheiro Civil Edison Luis Pulz CREA: 101828	1:1.000	
Desenhista	Data	
	OUTUBRO/2023	02/09

DETALHE A

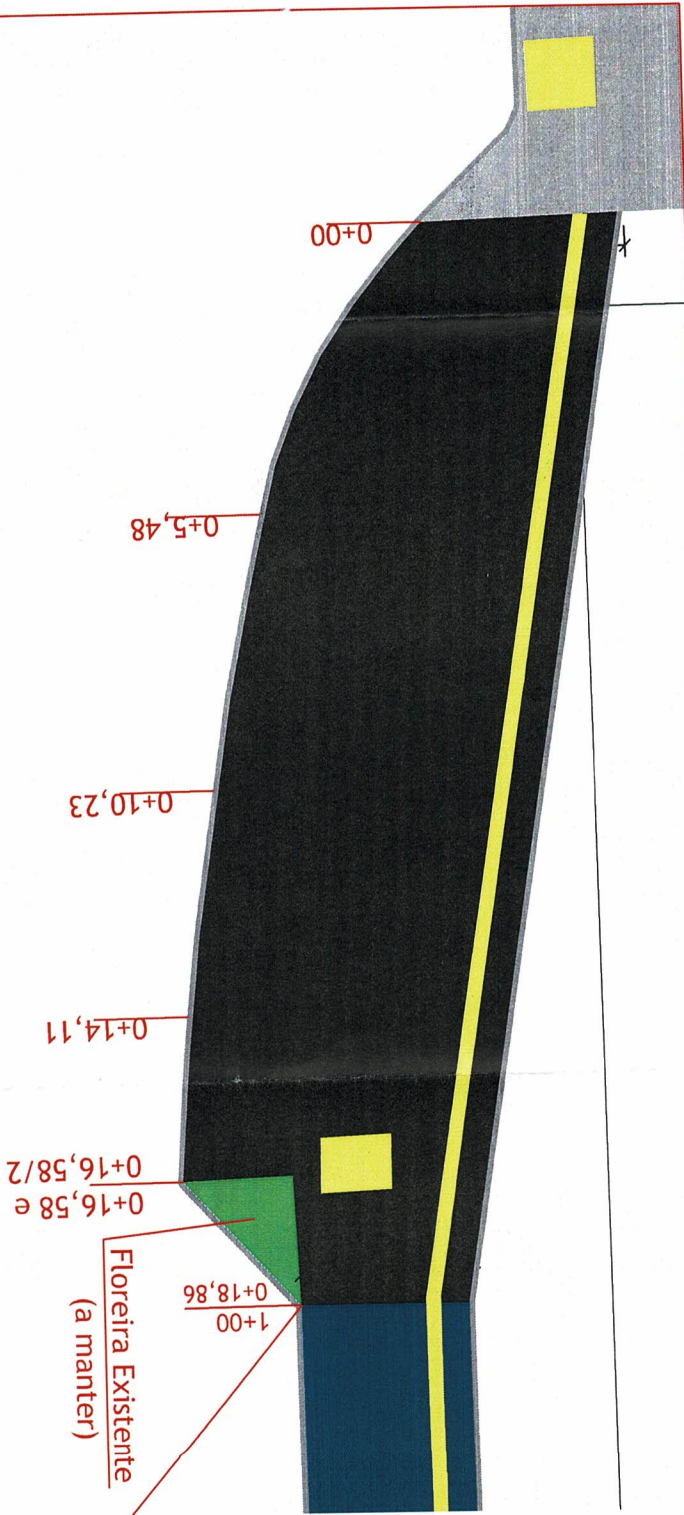

ESCALA: 1:125

PREFEITURA MUNICIPAL DE CAPELA DE SANTANA
Sect. Mun. de Coordenação e Planejamento
PROJETO APROVADO
PRCC 3536/23 DATA 01/12/23
VALIDADE 12 MESES


ENG. RODRIGO CARDOSO KIRCHHOFF
CREA-RS: 153447
Sect. Mun. de Coordenação e Planejamento

Jorge Cardoso
Secretário de Coordenação e Planejamento

Jose Alfredo Machado
Prefeito Municipal

Prefeitura Municipal Capela de Santana			
Secretaria Municipal de Coordenação e Planejamento			
Av. Cel Orestes Lucas, 2335 - Capela de Santana - RS - (51) 3698-1155			
Obra/Regulamentação		Área	
PROJETO DE CALÇADA EM BLOCOS DE CONCRETO INTERTRAVADOS		790 m²	
Endereço			
Av. Cel. Orestes Lucas, S/N, Bairro Estação Azevedo			
Assunto	Trecho		
DETALHE A	Início na calçada da		
Representante Legal da Prefeitura	prefeitura, até calçada exist.		
Pref. José Alfredo Machado	na Empresa Quero-Quero		
Responsável Técnico	Escala	Prancha	
Engenheiro Civil Edison Luis Pulz CREA: 101828	INDICADA	03 /09	
Desenhista	Data		
	OUTUBRO/2023		

CORTE TRANSVERSAL

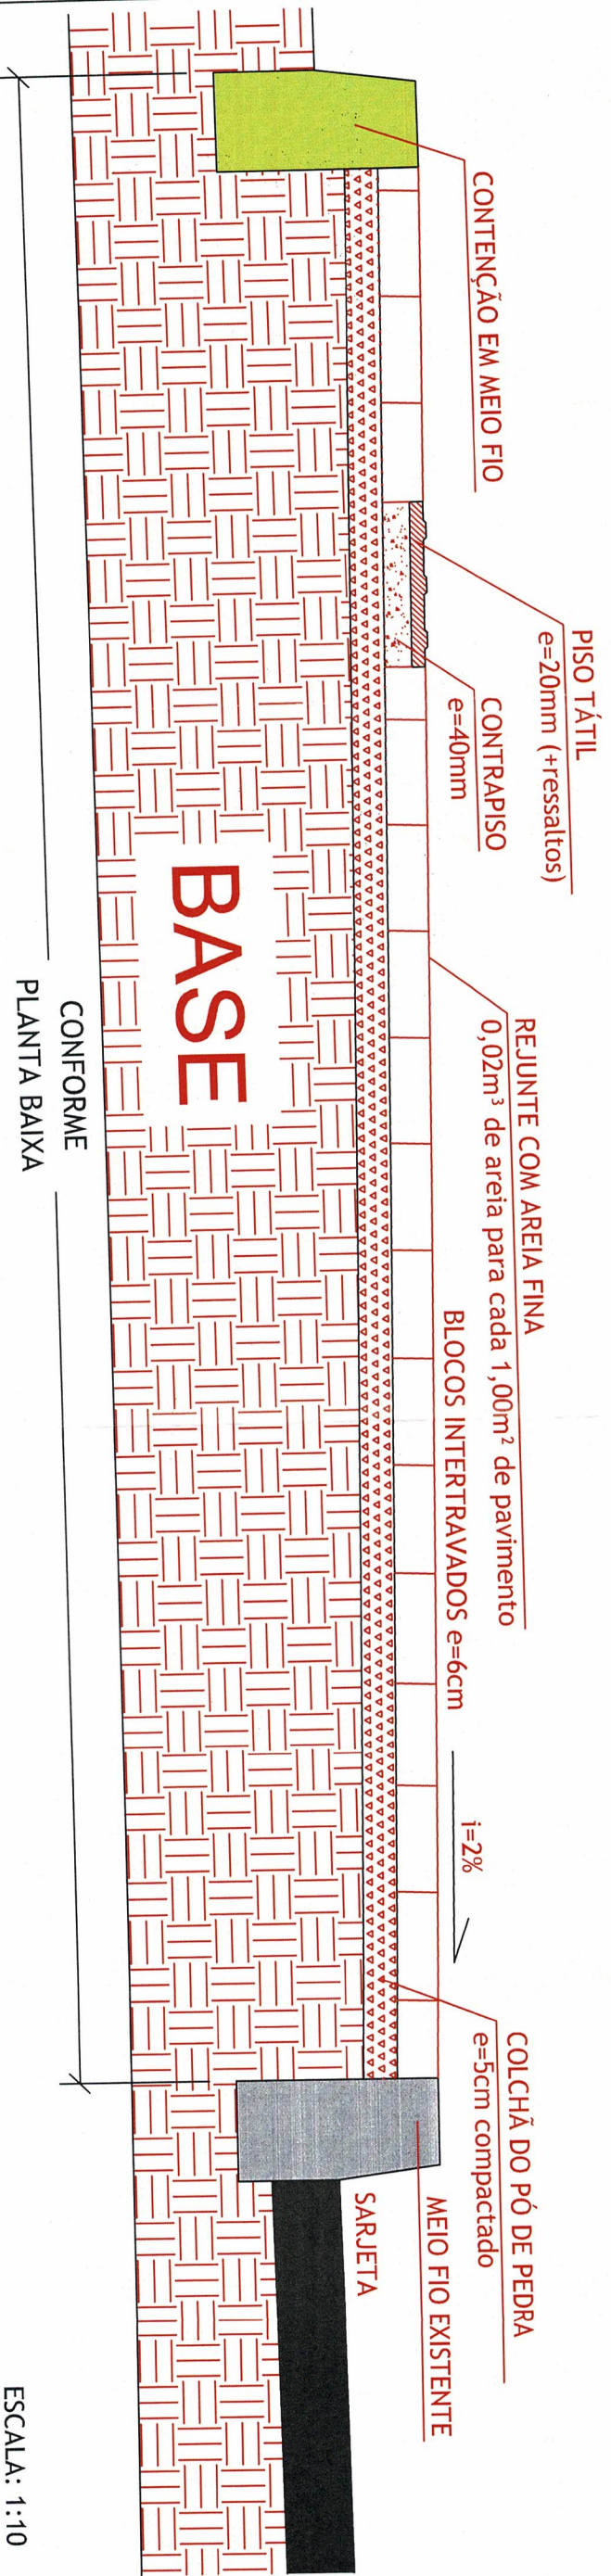


POSICÃO DOS BLOCOS INTERTRAVADOS

CONTENÇÃO EM MEIO FIO,
CONFORME PLANTA BAIXA

OS BLOCOS DEVERÃO SER RECORTADOS
PARA UM ENCAIXE PERFEITO ENTRE MEIO
FIO, CONTENÇÃO E O DESENHO DA
PAGINAÇÃO

BLOCOS INTERTRAVADOS ASSENTADOS
NO ESTILO ESPINHA DE PEIXE

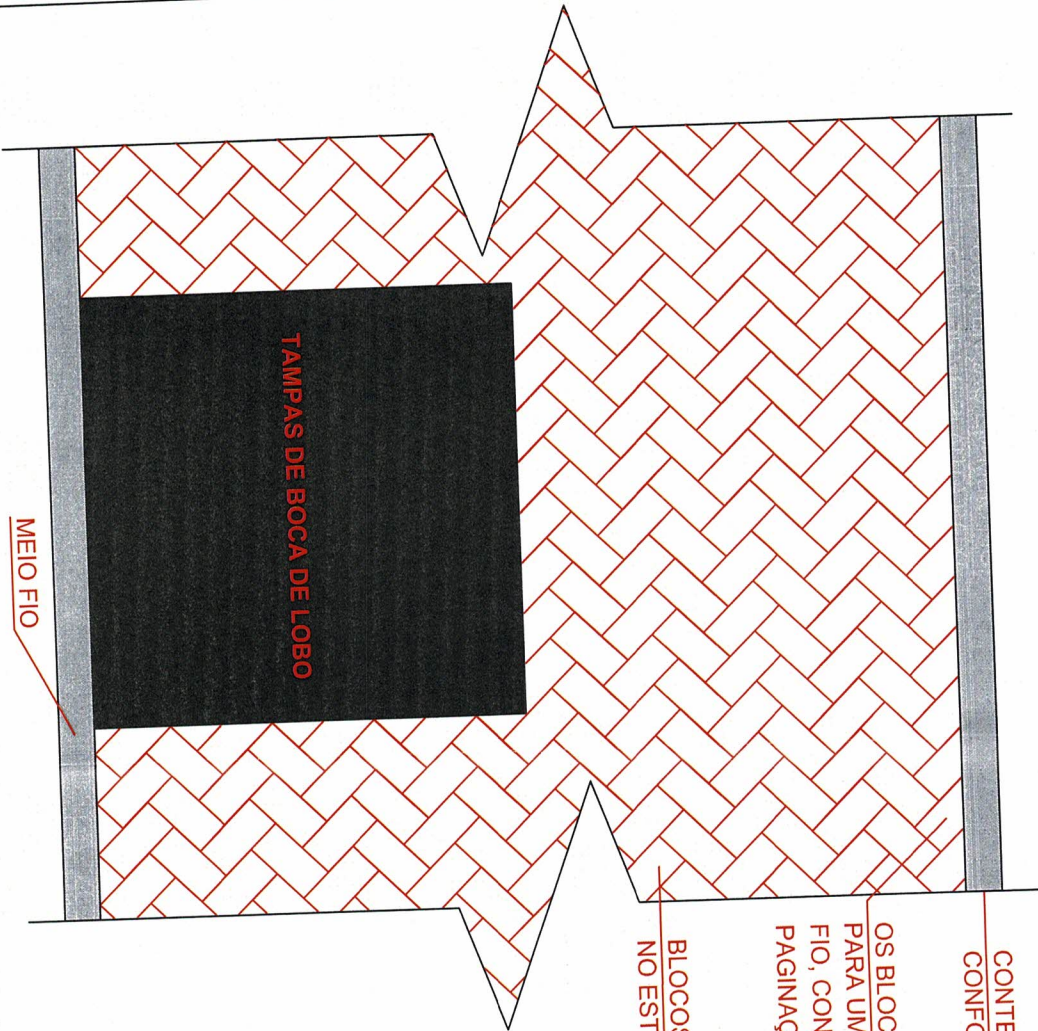

ESCALA: 1:20


			
Prefeitura Municipal Capela de Santana			
Secretaria Municipal de Coordenação e Planejamento			
Av. Cel Orestes Lucas, 2335 - Capela de Santana - RS - (51) 3698-1155			
Obra/Regulamentação		Área	
PROJETO DE CALÇADA EM BLOCOS DE CONCRETO INTERTRAVADOS		790 m²	
Endereço			
Av. Cel. Orestes Lucas, S/N, Bairro Estação Azevedo			
Assunto	Trecho		
Corte transversal e paginação dos blocos de concreto	Início na calçada da		
Representante Legal da Prefeitura	prefeitura, até calçada exist.		
Pref. José Alfredo Machado	na Empresa Quero-Quero		
Responsável Técnico	Escala	Prancha	
Engenheiro Civil Edison Luis Pulz CREA: 101828	INDICADA	04 /09	
Desenhista	Data		
	OUTUBRO/2023		

PREFEITURA MUNICIPAL DE CAPELA DE SANTANA
Secr. Mun. de Coordenação e Planejamento
PROJETO APROVADO
PRCC 3536/23 DATA 01/12/23
VALIDADE 12 MESES

ENG. RODRIGO CARDOSO KIRCHHOFF
CREA-RS: 153447
Secr. Mun. de Coordenação e Planejamento

Jose Alfredo Machado
Prefeito Municipal
Jorge Carlos Volmer
Secretário de Coordenação e Planejamento

COM LARGURA $\geq 3.00\text{m}$

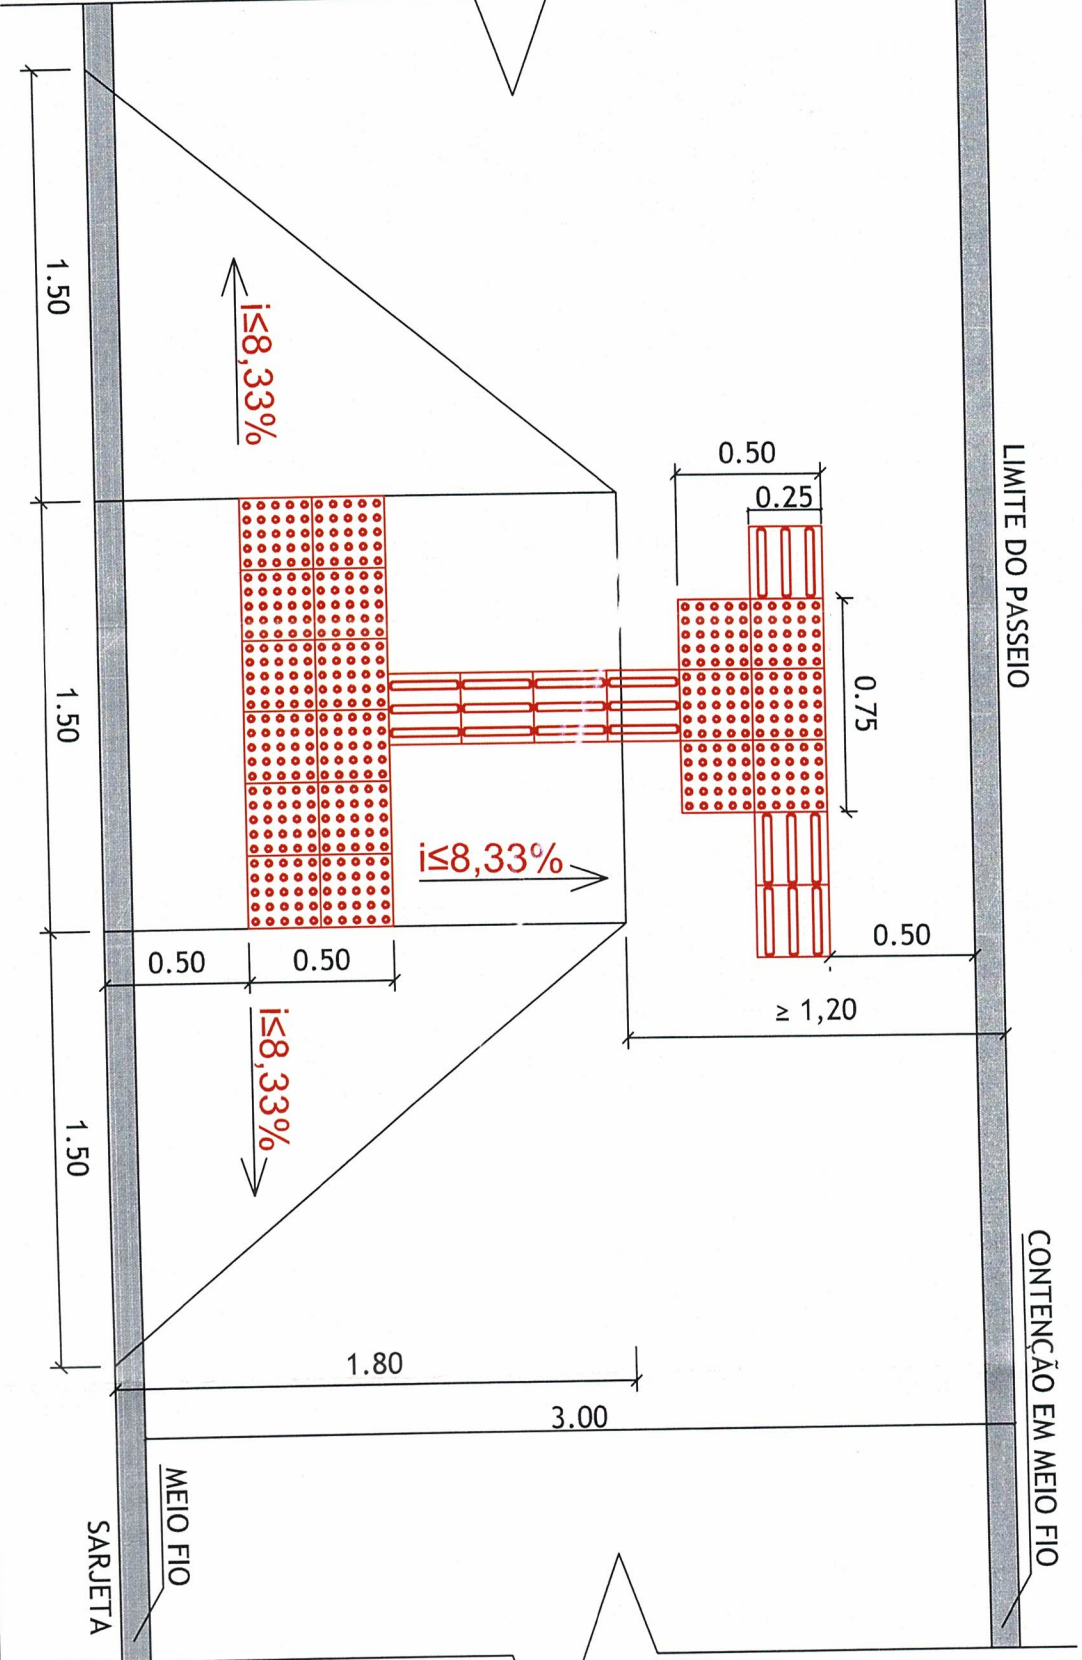

PREFEITURA MUNICIPAL DE CAPELA DE SANIAMA
 Secr. Mun. de Coordenação e Planejamento
PROJETO APROVADO
 PROC. 3576/23 DATA 01/11/23
 VALIDADE 12 MESES



ENGR. RODRIGO CARDOSO KIRCHHOFF
CREA-RS: 153447
Secr. Adj. de Coordenação e Planejamento

Jose Alfredo Machado
Presidente Municipal

Jorge Carlos Polimer
Secretário de Condenação e Planejamento

	
Prefeitura Municipal Capela de Santana Secretaria Municipal de Coordenação e Planejamento Av. Cel Orestes Lucas, 2335 - Capela de Santana - RS - (51) 3698-1155	
Obra/Regularização PROJETO DE CALÇADA EM BLOCOS DE CONCRETO INTERTRAVIDOS	Área 790 m²
Endereço Av. Cel. Orestes Lucas, S/N, Bairro Estação Azevedo	
Assunto Piso tátil em rampas de acesso para calçadas de 3,00m	Trecho Início na calçada da Prefeitura, até calçada exist. na Empresa Quero-Quero
Representante Legal da Prefeitura Pref. Jose Alvaro Machado	
Responsável Técnico Engenheiro Civil Edison Luis Pulz CREA: 101828	Escala 1:25
Desenhista [Assinatura]	Data OUTUBRO/2023
Prancha 05 / 09	



DIMENSÕES DO PISO TÁTIL DIRECIONAL

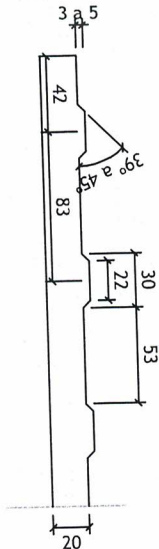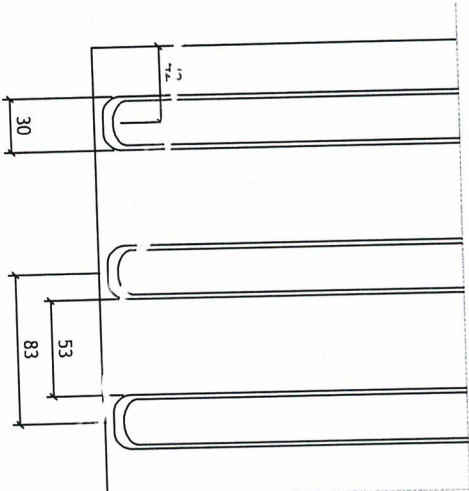

	Recomendado	Recomendado	Recomendado
Diâmetro da base do relevo	25	24	28
Distância horizontal entre centros do relevo	50	42	53
Distância diagonal entre centros do relevo	72	60	75
Altura do relevo	4	3	5

Nota: Distância do eixo da primeira linha do relevo até a borda do piso igual a $\frac{1}{2}$ distância horizontal entre centros

DIMENSÕES DO PISO TÁTIL DE ALERTA

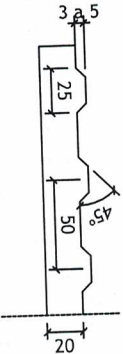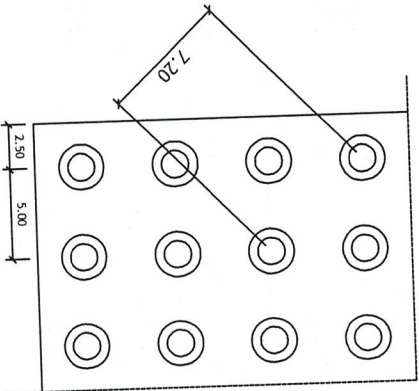

	Recomendado	Recomendado	Recomendado
Diâmetro da base do relevo	25	24	28
Distância horizontal entre centros do relevo	50	42	53
Distância diagonal entre centros do relevo	72	60	75
Altura do relevo	4	3	5


Nota: Distância do eixo da primeira linha do relevo até a borda do piso igual a $\frac{1}{2}$ distância horizontal entre centros

PREFEITURA MUNICIPAL DE CAPELA DE SANTANA
Sec. Mun. de Coordenação e Planejamento
PROJETO APROVADO
PRCC 3536/23 DATA 01/11/23
VALIDADE 12 MESES


ENG. RODRIGO CÁRDOSO KIRCHHOFF
CREA-RS: 153447
Sec. Mun. de Coordenação e Planejamento

Jose Alfredo Machado
Prefeito Municipal
Jorge Carlos Schimel
Secretário de Coordenação e Planejamento


Prefeitura Municipal Capela de Santana	
Secretaria Municipal de Coordenação e Planejamento	
Av. Cel. Orestes Lucas, 2335 - Capela de Santana - RS - (51) 3698-1155	
Obra/Regularização	Área
PROJETO DE CALÇADA EM BLOCOS DE CONCRETO INTERRAVADOS	790 m²
Endereço	
Av. Cel. Orestes Lucas, S/N, Bairro Estação Azevedo	
Assunto	Trecho
Dimensões do piso tátil - Medidas em milímetros	Início na calçada da prefeitura, até calçada exist. na Empresa Quero-Quero
Representante legal da Prefeitura	
Prof. Jose Alfredo Machado	
Responsável Técnico	Escala
Engenheiro Civil Edison Luis Pulz CREA: 101828	1:4
Desenhista	Prancha
	06/09
	OUTUBRO/2023

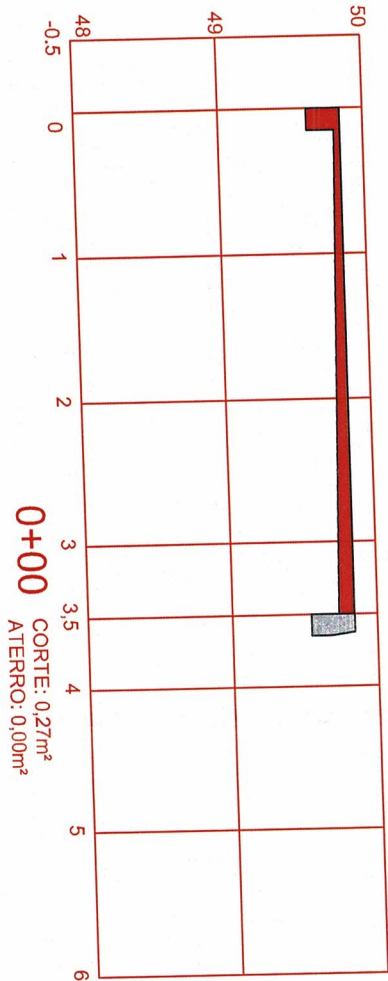


0+00
CORTE: 0,27m²
ATERRO: 0,00m²

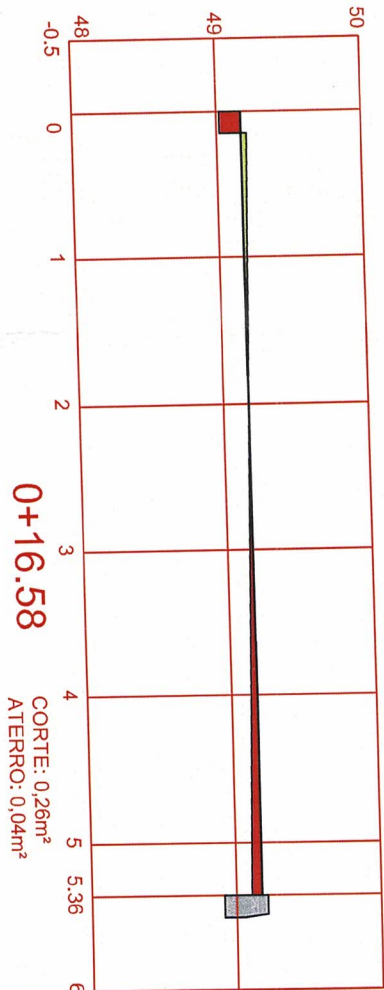


0+16.58
CORTE: 0,26m²
ATERRO: 0,04m²

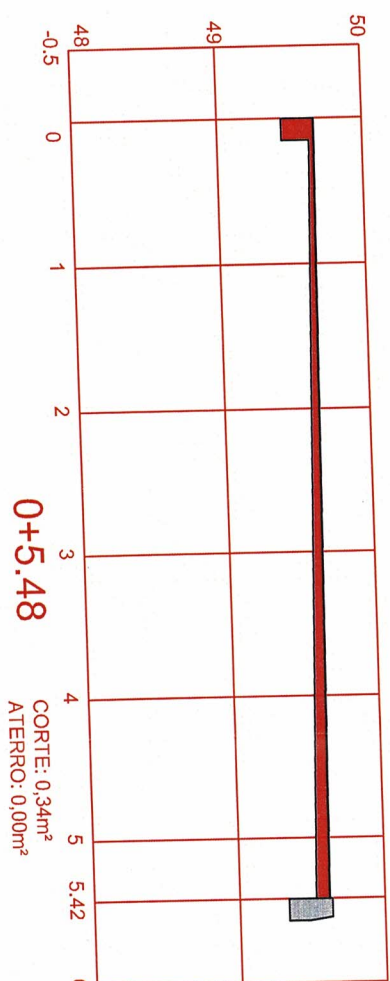


0+5.48
CORTE: 0,34m²
ATERRO: 0,00m²

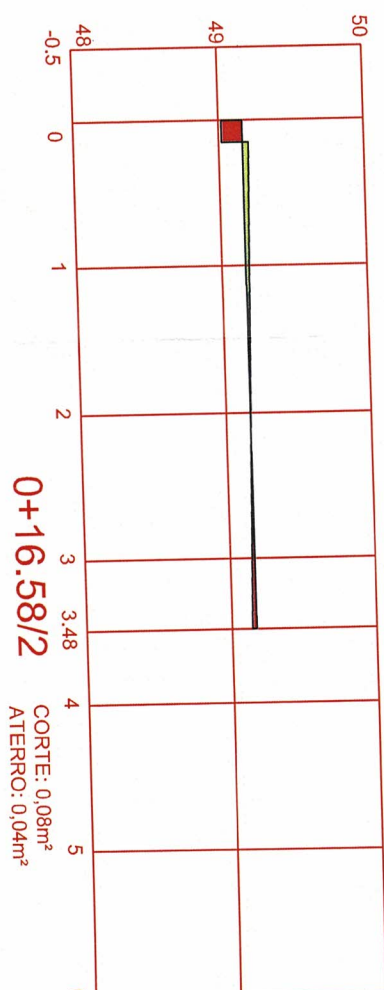


0+16.58/2
CORTE: 0,08m²
ATERRO: 0,04m²

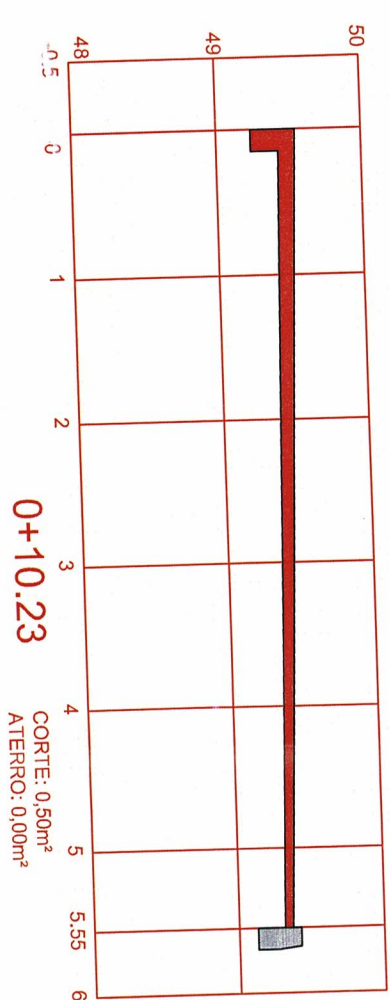

0+10.23
CORTE: 0,50m²
ATERRO: 0,00m²

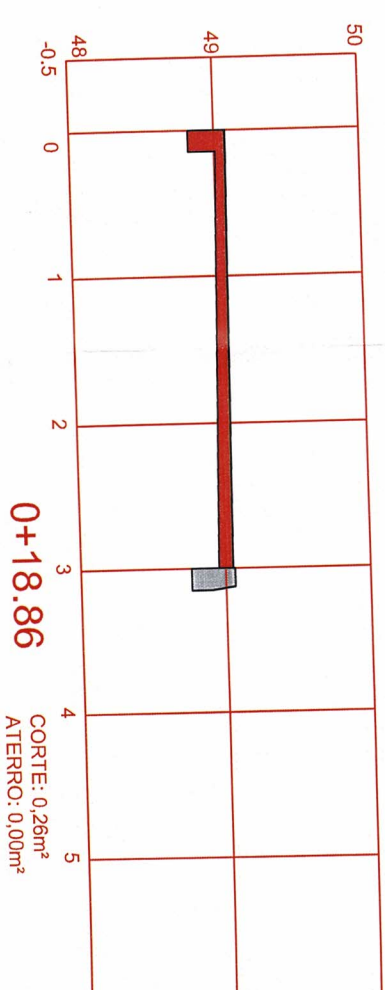

0+18.86
CORTE: 0,26m²
ATERRO: 0,00m²

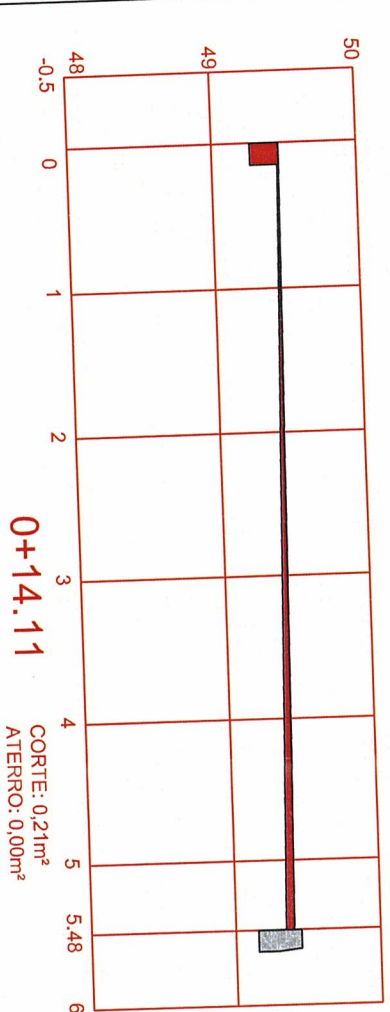

0+14.11
CORTE: 0,21m²
ATERRO: 0,00m²

LEGENDA
CORTE
ATERRO
MEIO FIO



Prefeitura Municipal Capela de Santana
Secretaria Municipal de Coordenação e Planejamento
Av. Cel Orestes Lucas, 2335 - Capela de Santana - RS - (51) 3698-1155

ENG. RODRIGO CARDOSO KIRCHHOFF
CREA-RS: 15347
Sec. Mun. de Coordenação e Planejamento

José Alfredo Machado
Prefeito Municipal
Secretário de Coordenação e Planejamento

PREFEITURA MUNICIPAL DE CAPELA DE SANTANA
Sec. Mun. de Coordenação e Planejamento
PROJETO APROVADO
PRCC 3536/23 DATA 01/12/23
VALIDADE 12 MESES









Obra/Regulamentação		Área
PROJETO DE CALÇADA EM BLOCOS DE CONCRETO INTERTRAVIDOS		790 m²
Endereço		
Av. Cel. Orestes Lucas, S/N, Bairro Estação Azevedo		
Assunto	Trecho	
Seções Transversais de Corte e Aterro 1/4	Início na calçada da Prefeitura, até calçada exist. na Empresa Quero-Quero	
Representante Legal da Prefeitura		
Pref. José Alfredo Machado		
Responsável Técnico	Escala	Prancha
Engenheiro Civil Edison Luis Pulz CREA: 101828	1:50	07 /09
Desenhista	Date	
	OUTUBRO/2023	

LEGENDA

CORTE

ATERRO

MEIO FIO

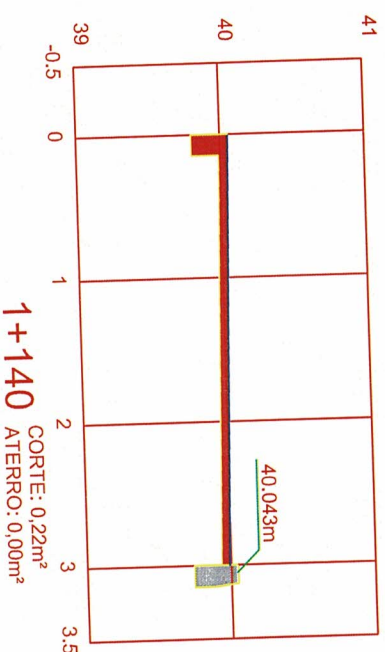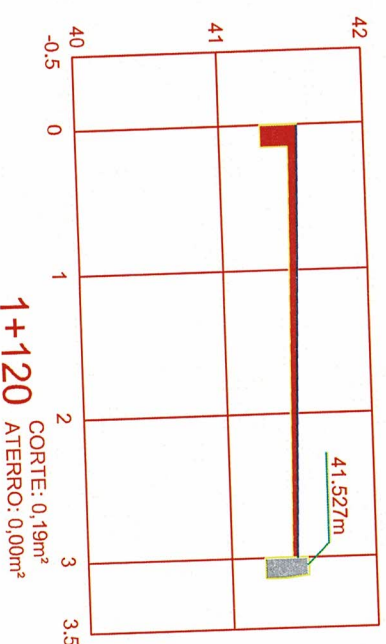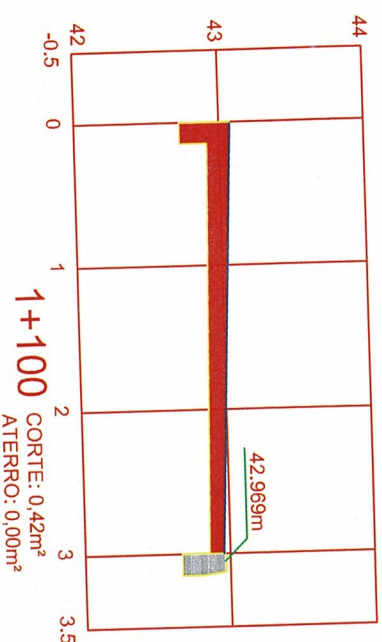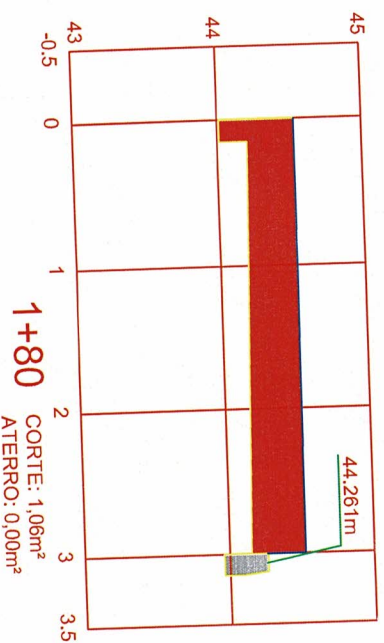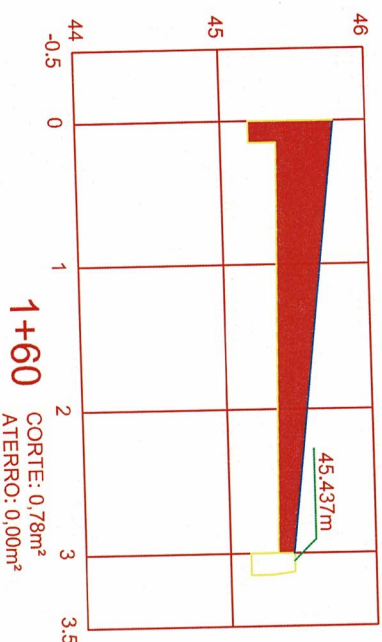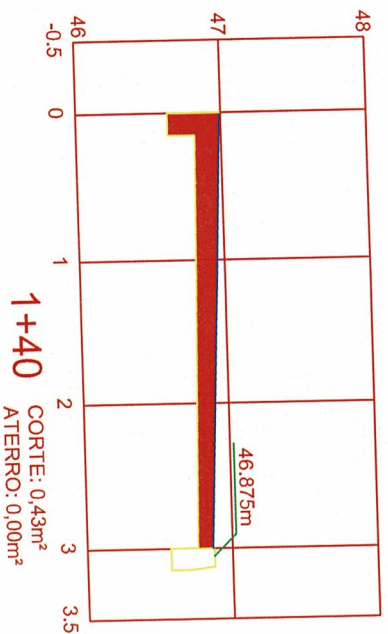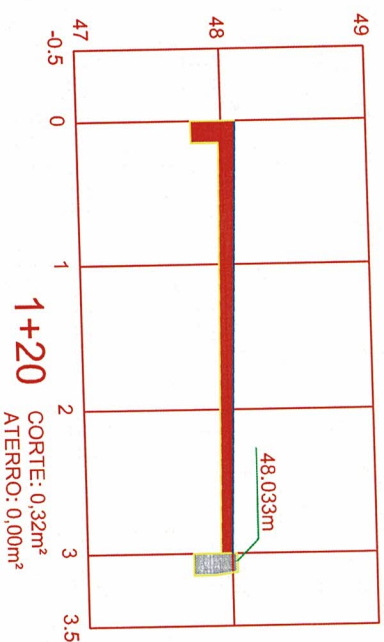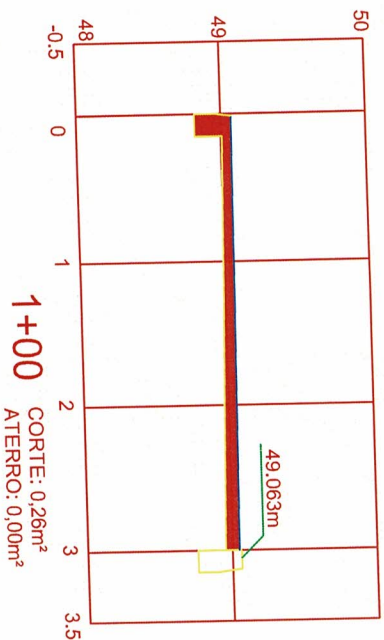

PREFEITURA MUNICIPAL DE CAPELA DE SANTANA
Sect. Mun. de Coordenação e Planejamento
PROJETO APROVADO
PROC 3536/23 DATA 21/11/23
VALIDADE 12 MESES

ENG. RODRIGO CARDOSO KIRCHHOFF
CREA-RS: 153447
Sect. Mun. de Coordenação e Planejamento

Jose Alfredo Machado
Prefeito Municipal

Jorge Carlos Polmer
Secretário de Coordenação e Planejamento



Prefeitura Municipal Capela de Santana
Secretaria Municipal de Coordenação e Planejamento
Av. Cel. Orestes Lucas, 2335 - Capela de Santana - RS - (51) 3698-1155

Obra/Regulamentação
PROJETO DE CALÇADA EM BLOCOS DE CONCRETO INTERTRAÇADOS

Área
790 m²

Endereço
Av. Cel. Orestes Lucas, S/N, Bairro Estação Azevedo

Assunto
Seções Transversais de Corte e Aterro 2/4
Representante Legal da Prefeitura
Pref. José Alfredo Machado

Trecho
Início na calçada da
prefeitura, até calçada exist.
na Empresa Quero-Quero

Responsável Técnico
Engenheiro Civil Edison Luis Pulz | CREA: 101828

Desenhista
Escala
1:50
Data
OUTUBRO/2023






Planilha
08 /09

LEGENDA

CORTE

ATERRO

MEIO FIO

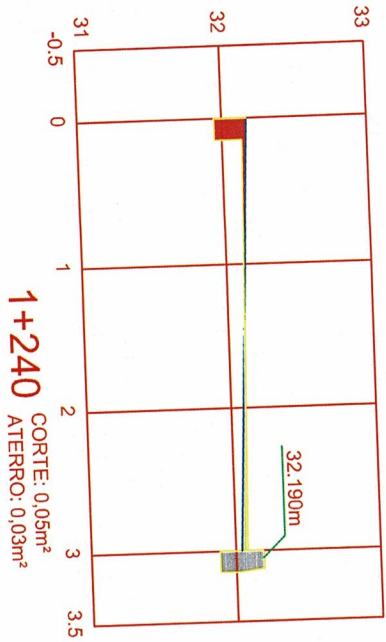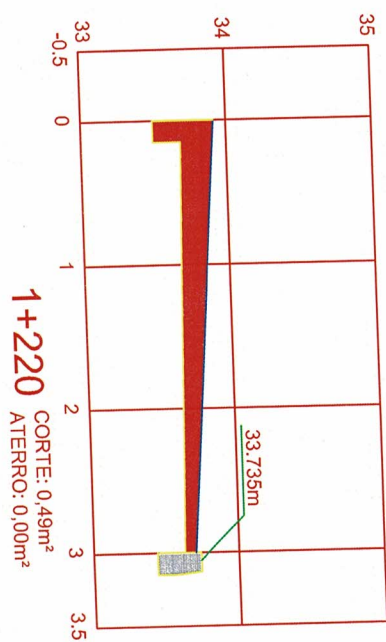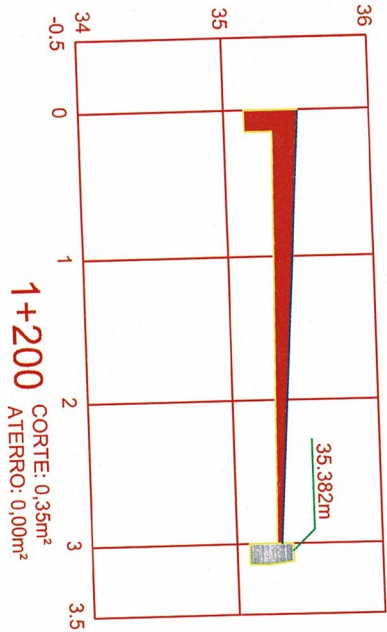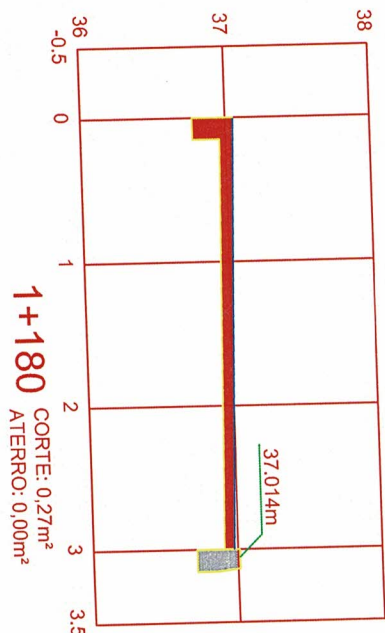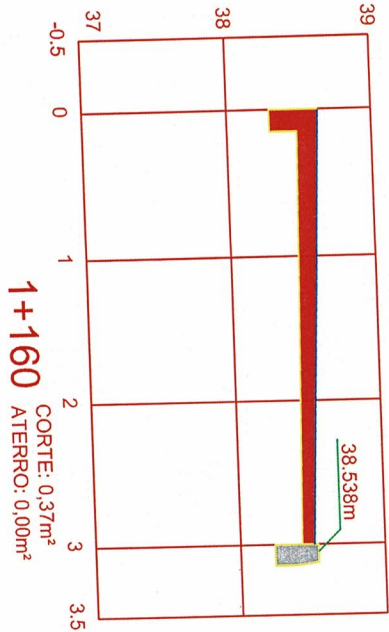

	
Prefeitura Municipal Capela de Santana	
Secretaria Municipal de Coordenação e Planejamento	
Av. Cel Orestes Lucas, 2335 - Capela de Santana - RS - (51) 3698-1155	
Otra/Regularização	
PROJETO DE CALÇADA EM BLOCOS DE CONCRETO INTERRAVADOS	
Endereço	
Av. Cel. Orestes Lucas, S/N, Bairro Estação Azevedo	
Assunto	
Seções Transversais de Corte e Aterro 3/4	
Representante Legal na Prefeitura	
Pref. José Alfredo Machado	
Trecho	
Início na calçada da prefeitura, até calçada exist. na Empresa Quero-Quero	
Responsável Técnico	
Engenheiro Civil Edison Luis Puz CREA: 101828	
Desenhista	
Escala	
1:50	
Prancha	
09 /09	
Data	
OUTUBRO/2023	

Jose Alfredo Machado
Prefeito Municipal

Jorge Carlos Volmer
Secretário de Coordenação e Planejamento

PREFEITURA MUNICIPAL DE CAPELA DE SANTANA
Sec. Mun. de Coordenação e Planejamento

PROJETO APROVADO

PROC 3576/23 DATA 01/11/23

VALIDADE 12 MESES

ENG. RODRIGO CARDOSO KIRCHHOF
CREA-RS: 153447

Sect. Mun. de Coordenação e Planejamento