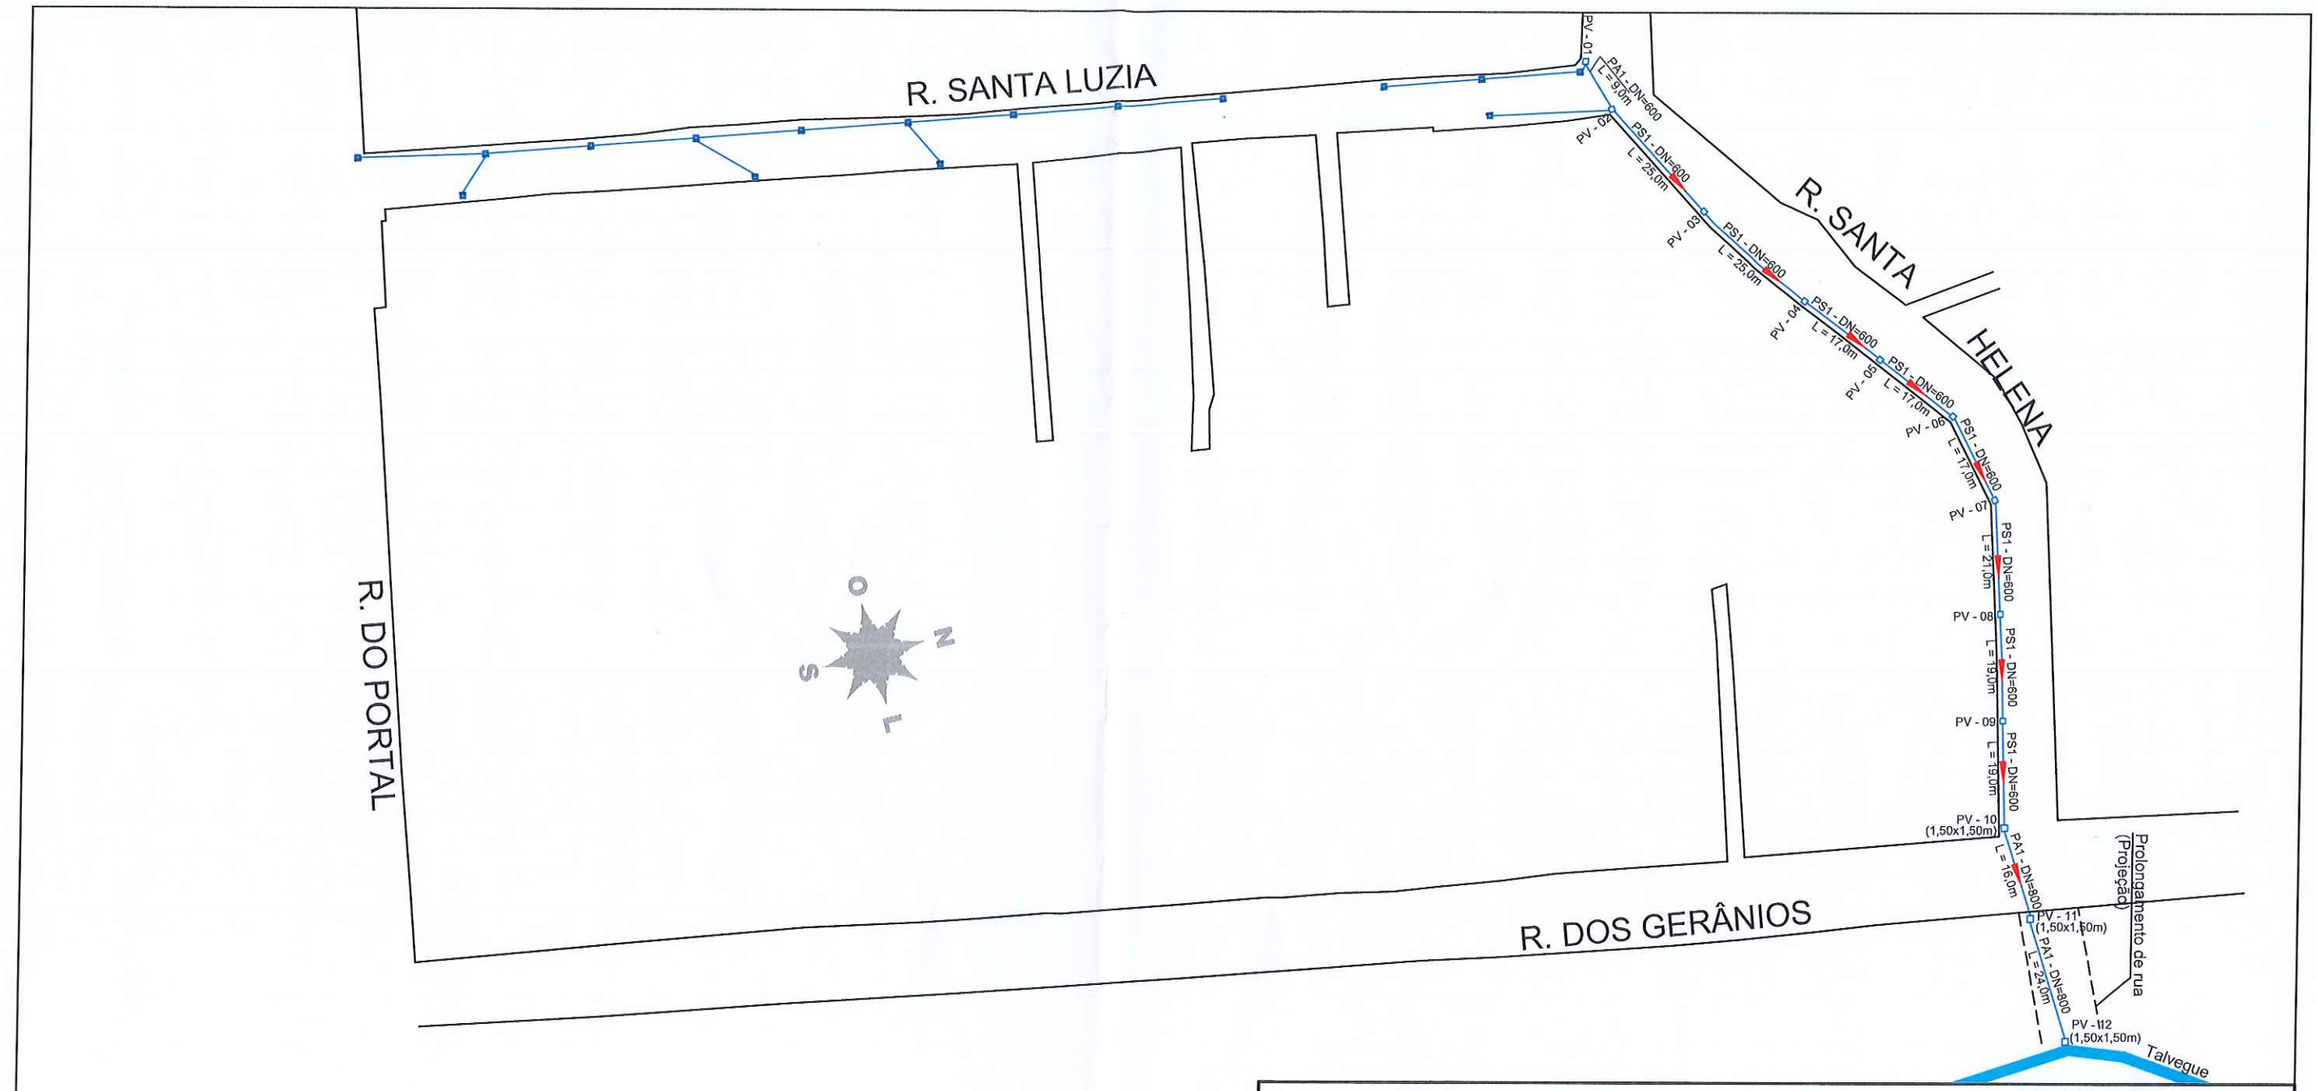


QUANTITATIVO (RUA SANTA HELENA)

INSUMO	QUANT.
PA1 - DN=600	9,0m
PS1 - DN=600	169,0m
PA1 - DN=800	40,0m
PV 90X90cm	9un.
PV 150X150cm	3un.

Prefeitura Municipal Capela de Santana
Secretaria Municipal de Coordenação e Planejamento
Av. Cel Orestes Lucas 2335 - Capela de Santana - RS - (51) 3698-1155

Obra/Reg.
PROJETO DE PAVIMENTAÇÃO COM PEDRA IRREGULAR

Endereço
Rua Santa Luzia - Bairro Bosques

Área Total de Pavimento
1414,0 m²

Assunto
Traçado de tubulação adjacente (Rua Santa Helena)

Repr. Legal da Prefeitura
Pref. José Alfredo Machado

Trecho:
00m - 235,70m
Entre a ruas Portal e Santa Helena

Resp. Técnico
Eng. Civil Leonardo Casales Giongo

Arquivo

Escala
S/E

Data
Mar/2020