


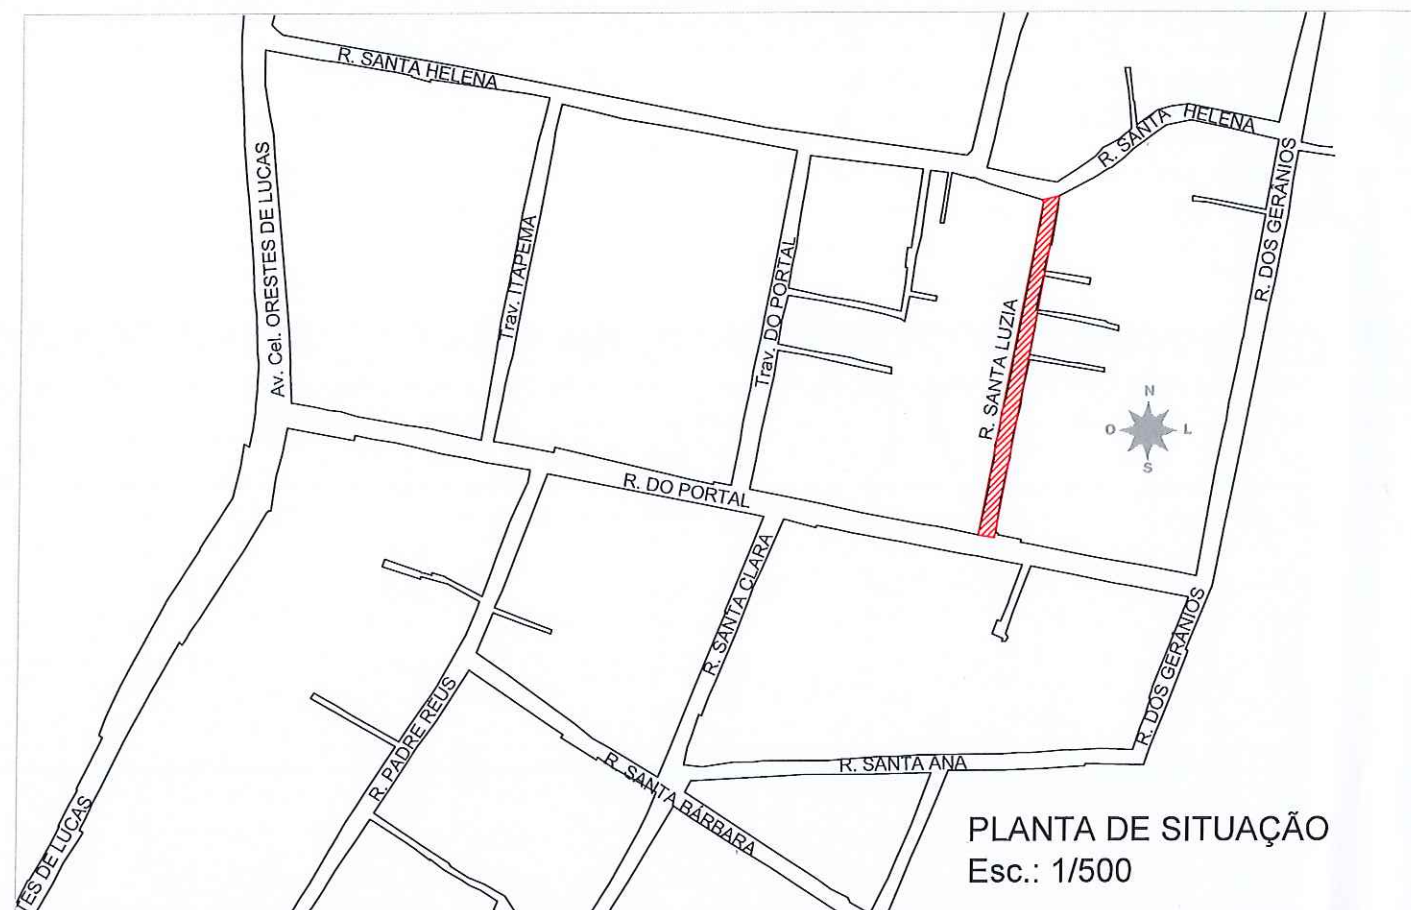


Prefeitura Municipal Capela de Santana

Secretaria Municipal de Coordenação e Planejamento

Av. Cel Orestes Lucas 2335 - Capela de Santana - RS - (51) 3698-1155

Obra/Reg. PROJETO DE PAVIMENTAÇÃO COM PEDRA IRREGULAR		Área Total de Pavimento 1414,0 m²
Endereço Rua Santa Luzia - Bairro Bosques		
Assunto Projeto de Situação e Localização		Trecho: 00m - 235,70m Entre a ruas Portal e Santa Helena
Repr. Legal da Prefeitura Pref. José Alfredo Machado		
Resp. Técnico Eng. Civil Leonardo Casales Gionge	Escala Indicada	01/06
Arquivo	Data Jan/2020	

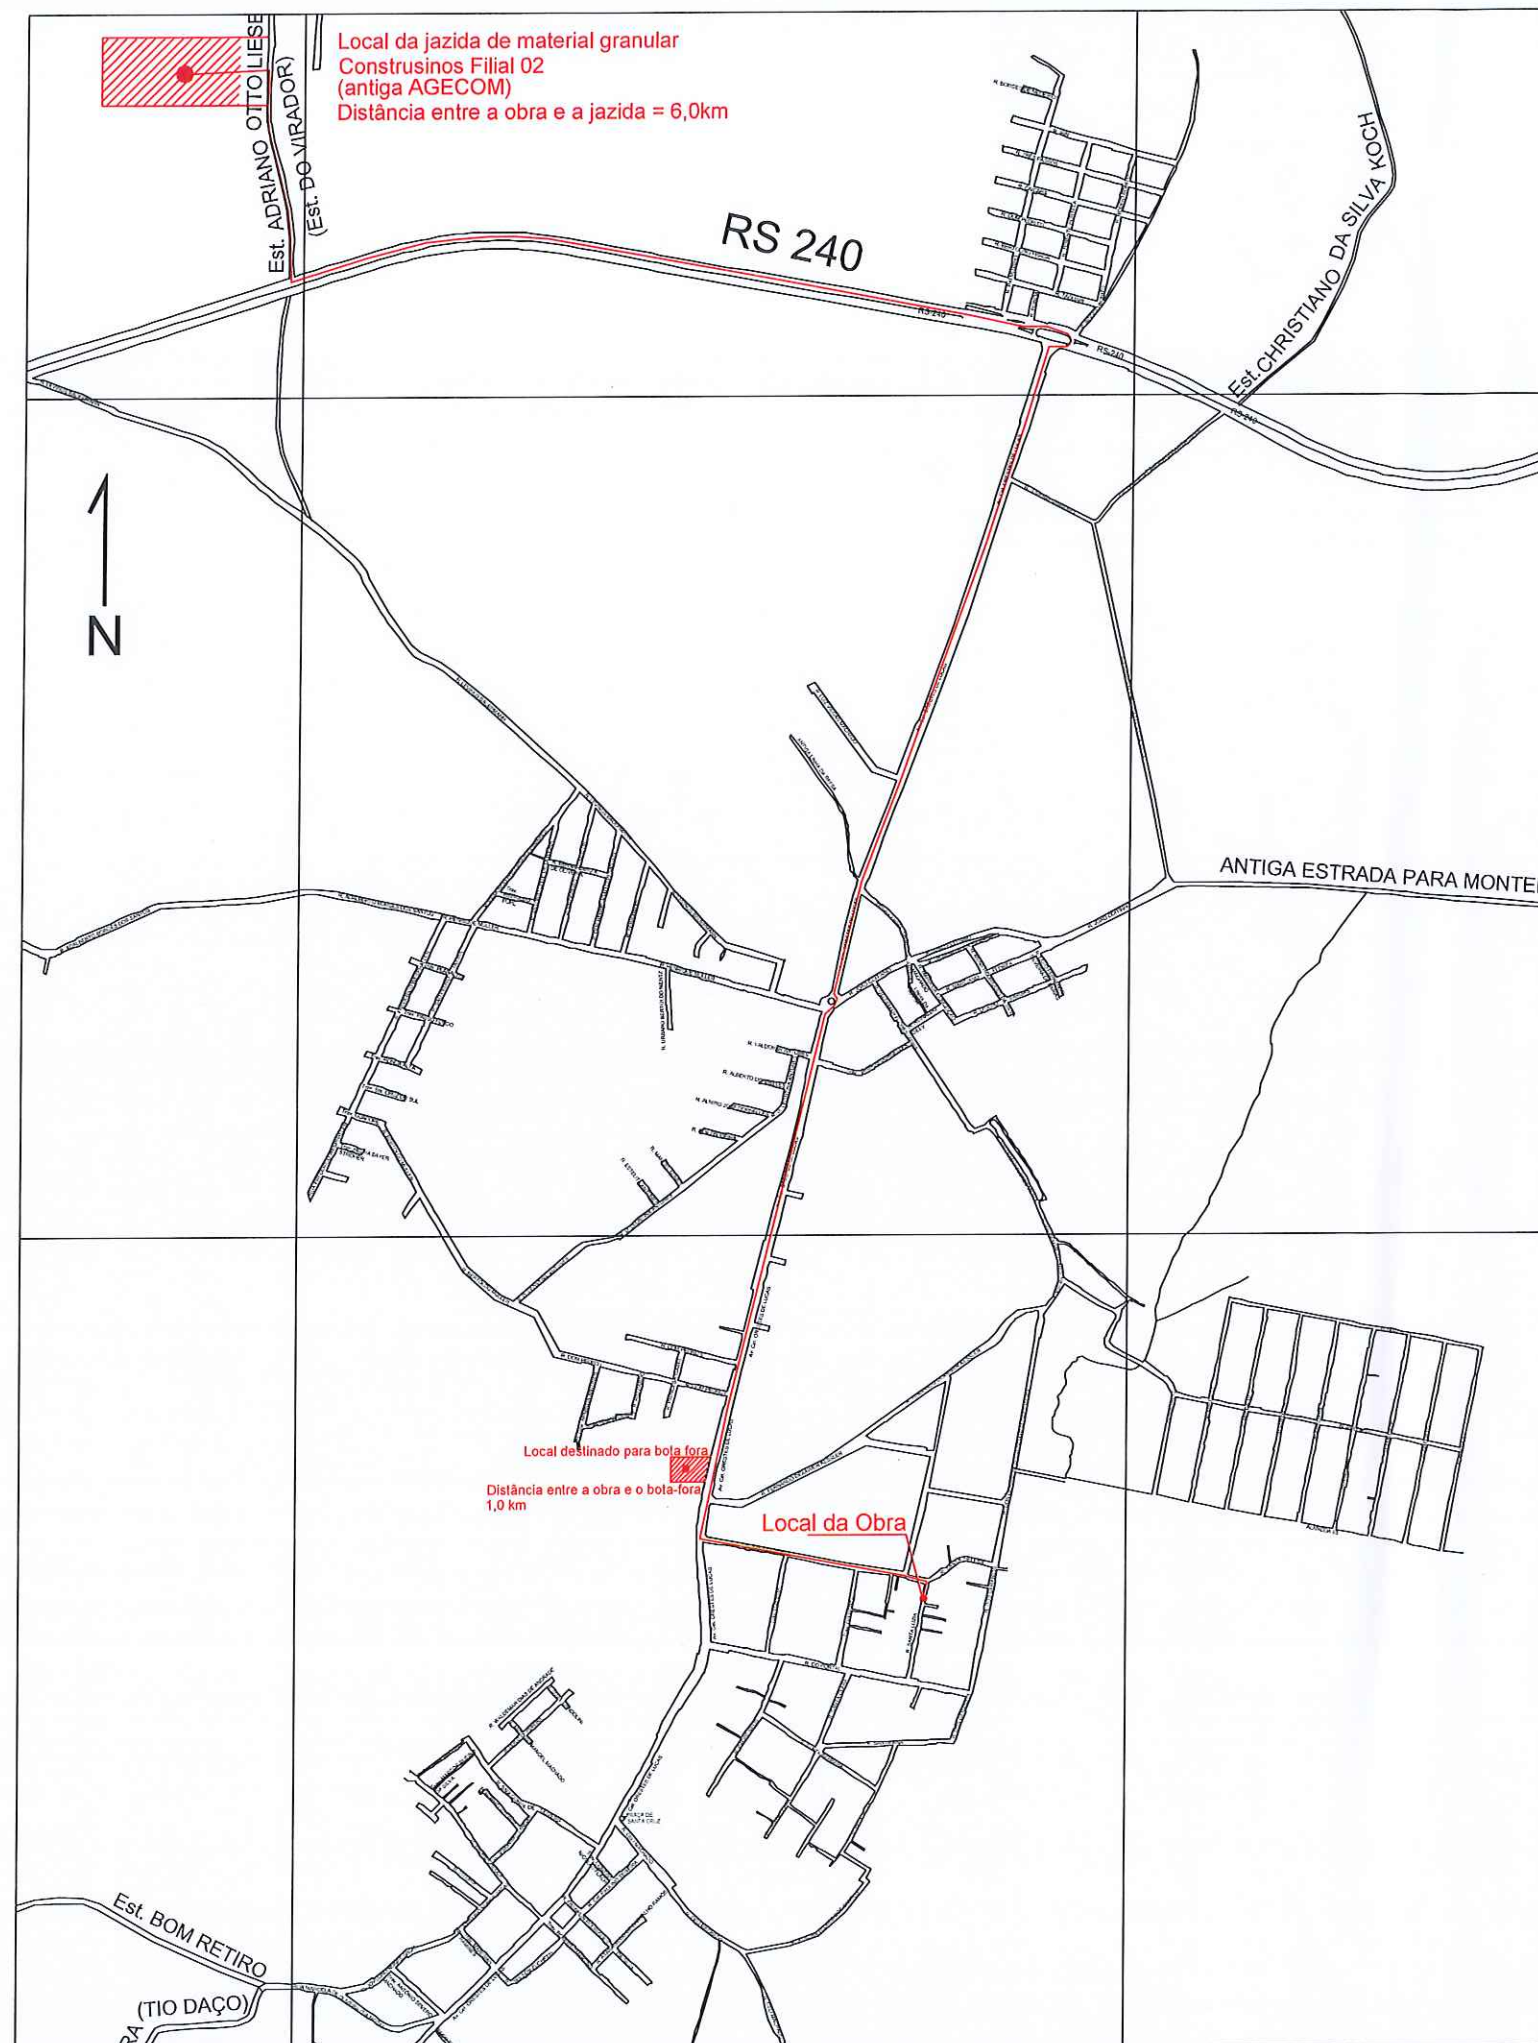


Prefeitura Municipal Capela de Santana

Secretaria Municipal de Coordenação e Planejamento

Av. Cel Orestes Lucas 2335 - Capela de Santana - RS - (51) 3698-1155

Obra/Reg. PROJETO DE SITUAÇÃO		Área Total de Pavimento 1414,0 m²
Endereço Rua Santa Luzia - Bairro Bosques		
Assunto Distância entre a obra e bota fora (1km) e a jazida de material granular (6km)		Trecho: 00m - 235,70m
Repr. Legal da Prefeitura Pref. José Alfredo Machado		Entre a ruas Portal e Santa Helena
Resp. Técnico Eng. Civil Leonardo Casales Giongo	Escala S/E	02/06
Arquivo	Data Jan/2020	

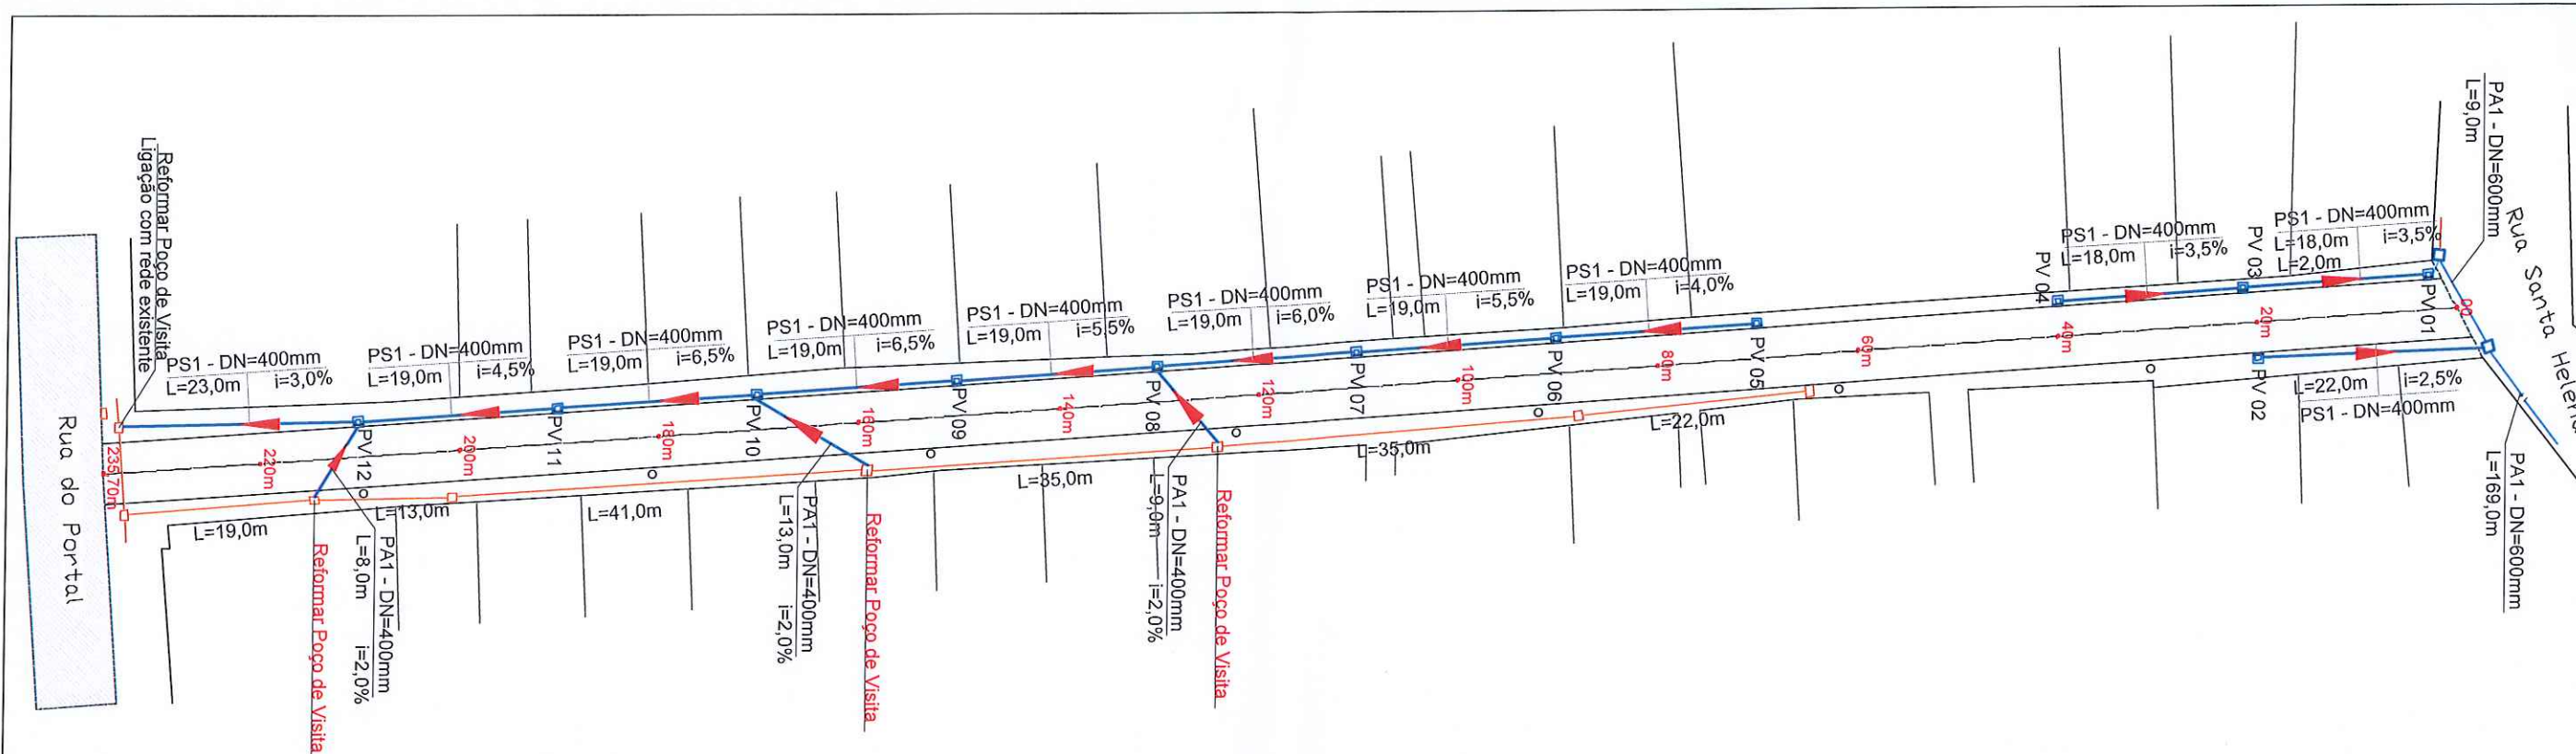


LEGENDA

- Postes existentes
- Caixa de Inspeção existente
- Tubulação de concreto existente
L= 22+35+35+41+13+19 = 165,0m
- Poço de Visita combinada com Boca de lobo
- Tubulação de concreto DN 400mm
- PS1 Tubulação não-armada
- PA1 Tubulação armada


DETALHAMENTO POÇO DE VISITA

Combinada com meio-fio vazado (boca-de-lobo)

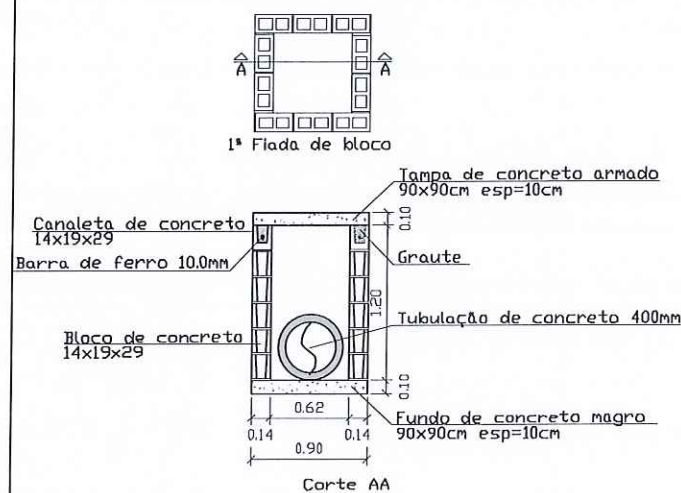

DETALHAMENTO POÇO DE VISITA

Combinada com meio-fio vazado (boca-de-lobo)
(PV 10; PV 11; PV 12)

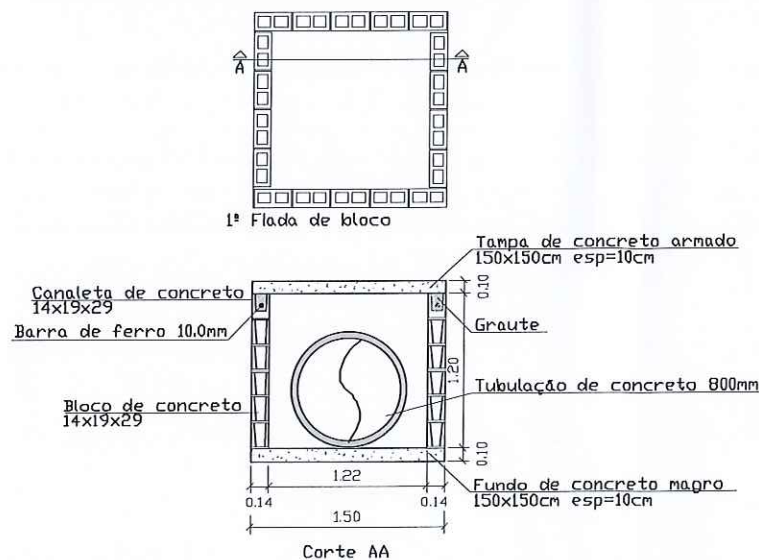

Prefeitura Municipal Capela de Santana

Secretaria Municipal de Coordenação e Planejamento

Av. Cel Orestes Lucas 2335 - Capela de Santana - RS - (51) 3698-1155

Obra/Reg.

PROJETO DE PAVIMENTAÇÃO COM PEDRA IRREGULAR

Área Total de Pavimento

1414,0 m²

Endereço

Rua Santa Luzia - Bairro Bosques

Assunto

Projeto de Drenagem

Trecho:

00m - 235,70m

Repr. Legal da Prefeitura

Pref. José Alfredo Machado

Entre as ruas Portal e Santa Helena

Resp. Técnico

Eng. Civil Leonardo Casales Giongo

Escala


S/E

Arquivo

Data

Mar/2020

04/06

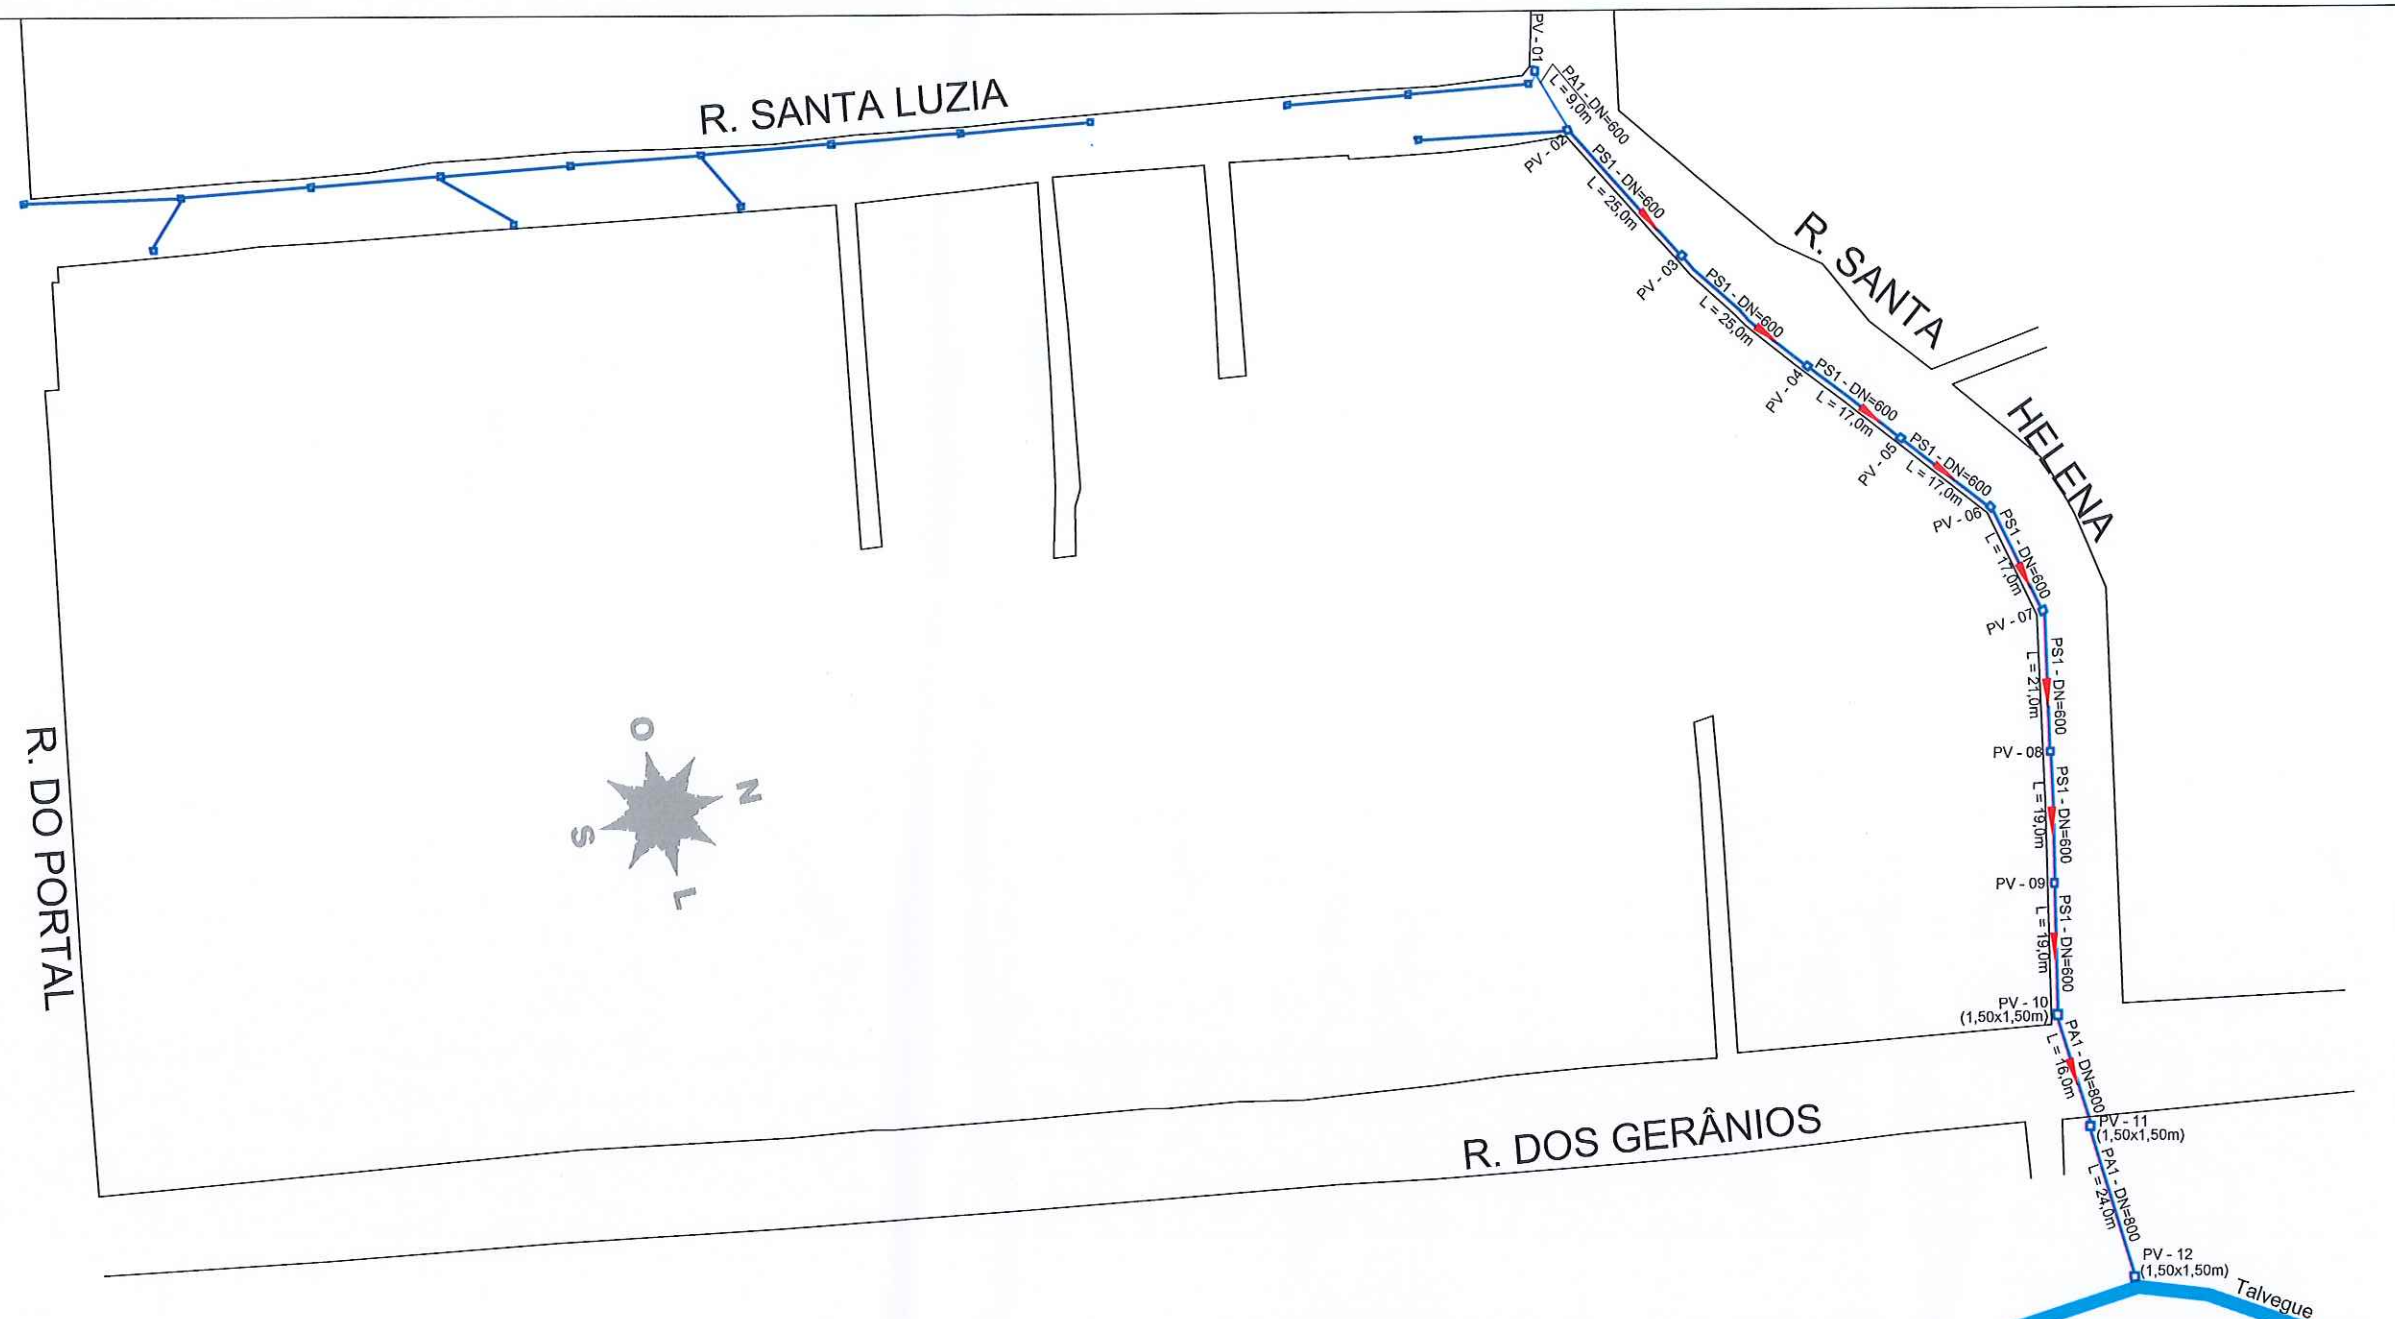

QUANTITATIVO (RUA SANTA HELENA)

INSUMO	QUANT.
PA1 - DN=600	9,0m
PS1 - DN=600	169,0m
PA1 - DN=800	40,0m
PV 90X90cm	9un.
PV 150X150cm	3un.



Prefeitura Municipal Capela de Santana

Secretaria Municipal de Coordenação e Planejamento

Av. Cel Orestes Lucas 2335 - Capela de Santana - RS - (51) 3698-1155

Obra/Reg.

PROJETO DE PAVIMENTAÇÃO COM PEDRA IRREGULAR

Área Total de Pavimento

1414,0 m²

Endereço

Rua Santa Luzia - Bairro Bosques

Assunto

Traçado de tubulação adjacente (Rua Santa Helena)

Trecho:

00m - 235,70m

Repr. Legal da Prefeitura

Pref. José Alfredo Machado

Entre as ruas Portal e Santa Helena

Resp. Técnico

Eng. Civil Leonardo Casales Gionge

Escala


S/E

Arquivo


Data

Mar/2020

05/06

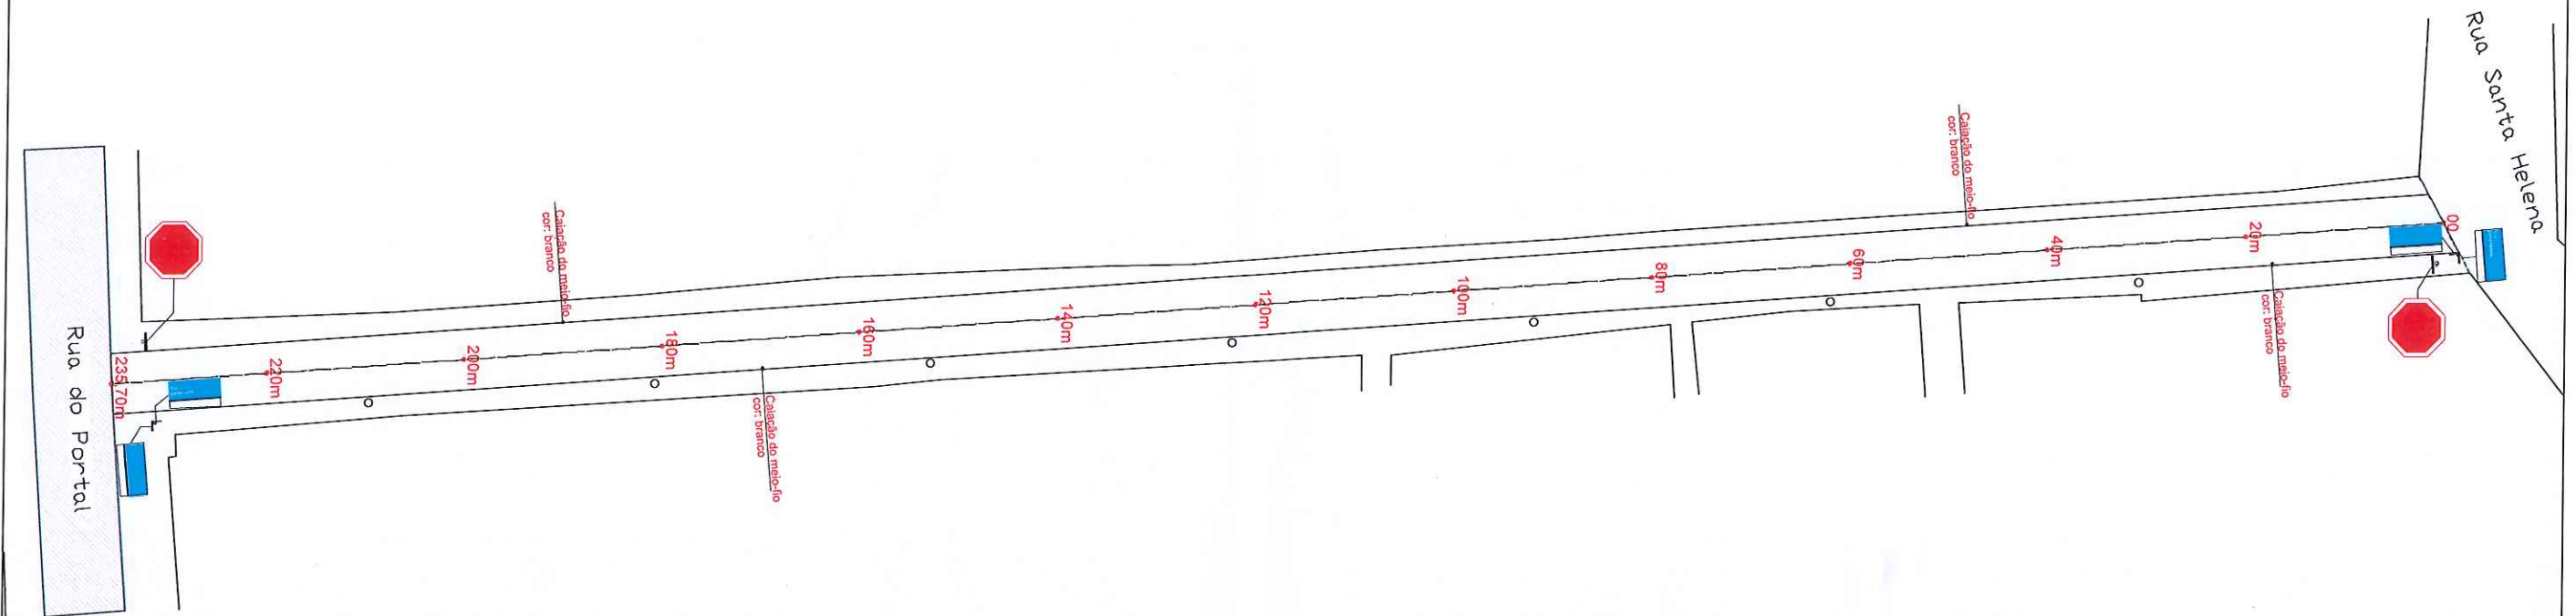

PLACA	CÓDIGO	DIMENSÃO	QUANTIDADE
	R-1	CONTRAN	02
	Placa Localização	L= 0,45 m A= 0,25m	02
	Placa Localização	L= 0,45 m A= 0,25m	01
	Placa Localização	L= 0,45 m A= 0,25m	01
	Suporte metálico dn 2"		4

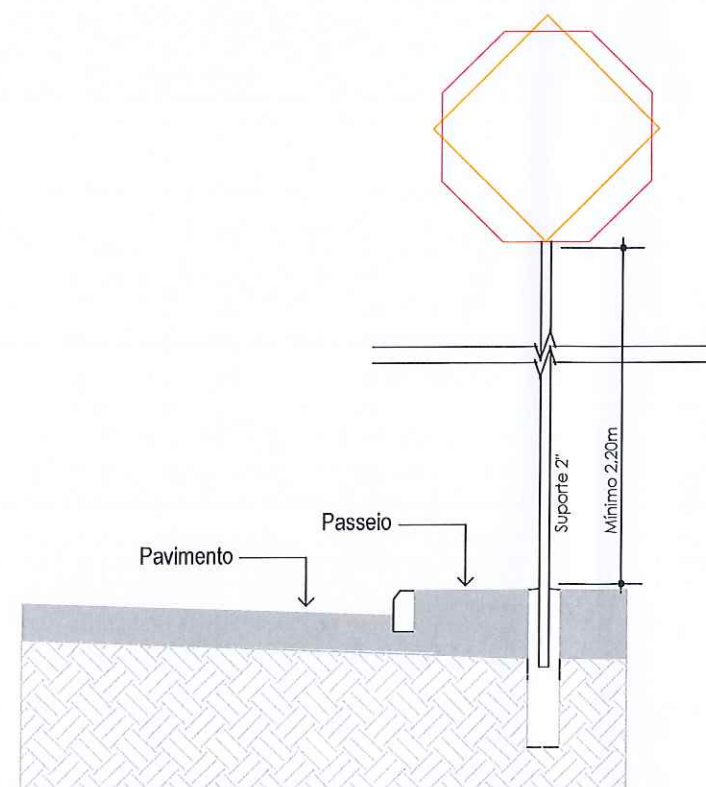

Detalhe: Posicionamento das Placas
Sem escala



Prefeitura Municipal Capela de Santana

Secretaria Municipal de Coordenação e Planejamento

Av. Cel Orestes Lucas 2335 - Capela de Santana - RS - (51) 3698-1155

Obra/Reg.

PROJETO DE PAVIMENTAÇÃO COM PEDRA IRREGULAR

Endereço

Rua Santa Luzia - Bairro Bosques

Área Total de Pavimento

1414,0 m²

Assunto

Projeto de Sinalização

Repr. Legal da Prefeitura

Pref. José Alfredo Machado

Trecho:

00m - 235,70m

Entre a ruas Portal e Santa Helena

Resp. Técnico

Eng. Civil Leonardo Casales Giongo

Arquivo

Escala

S/E

Data

Mar/2020

06/06