



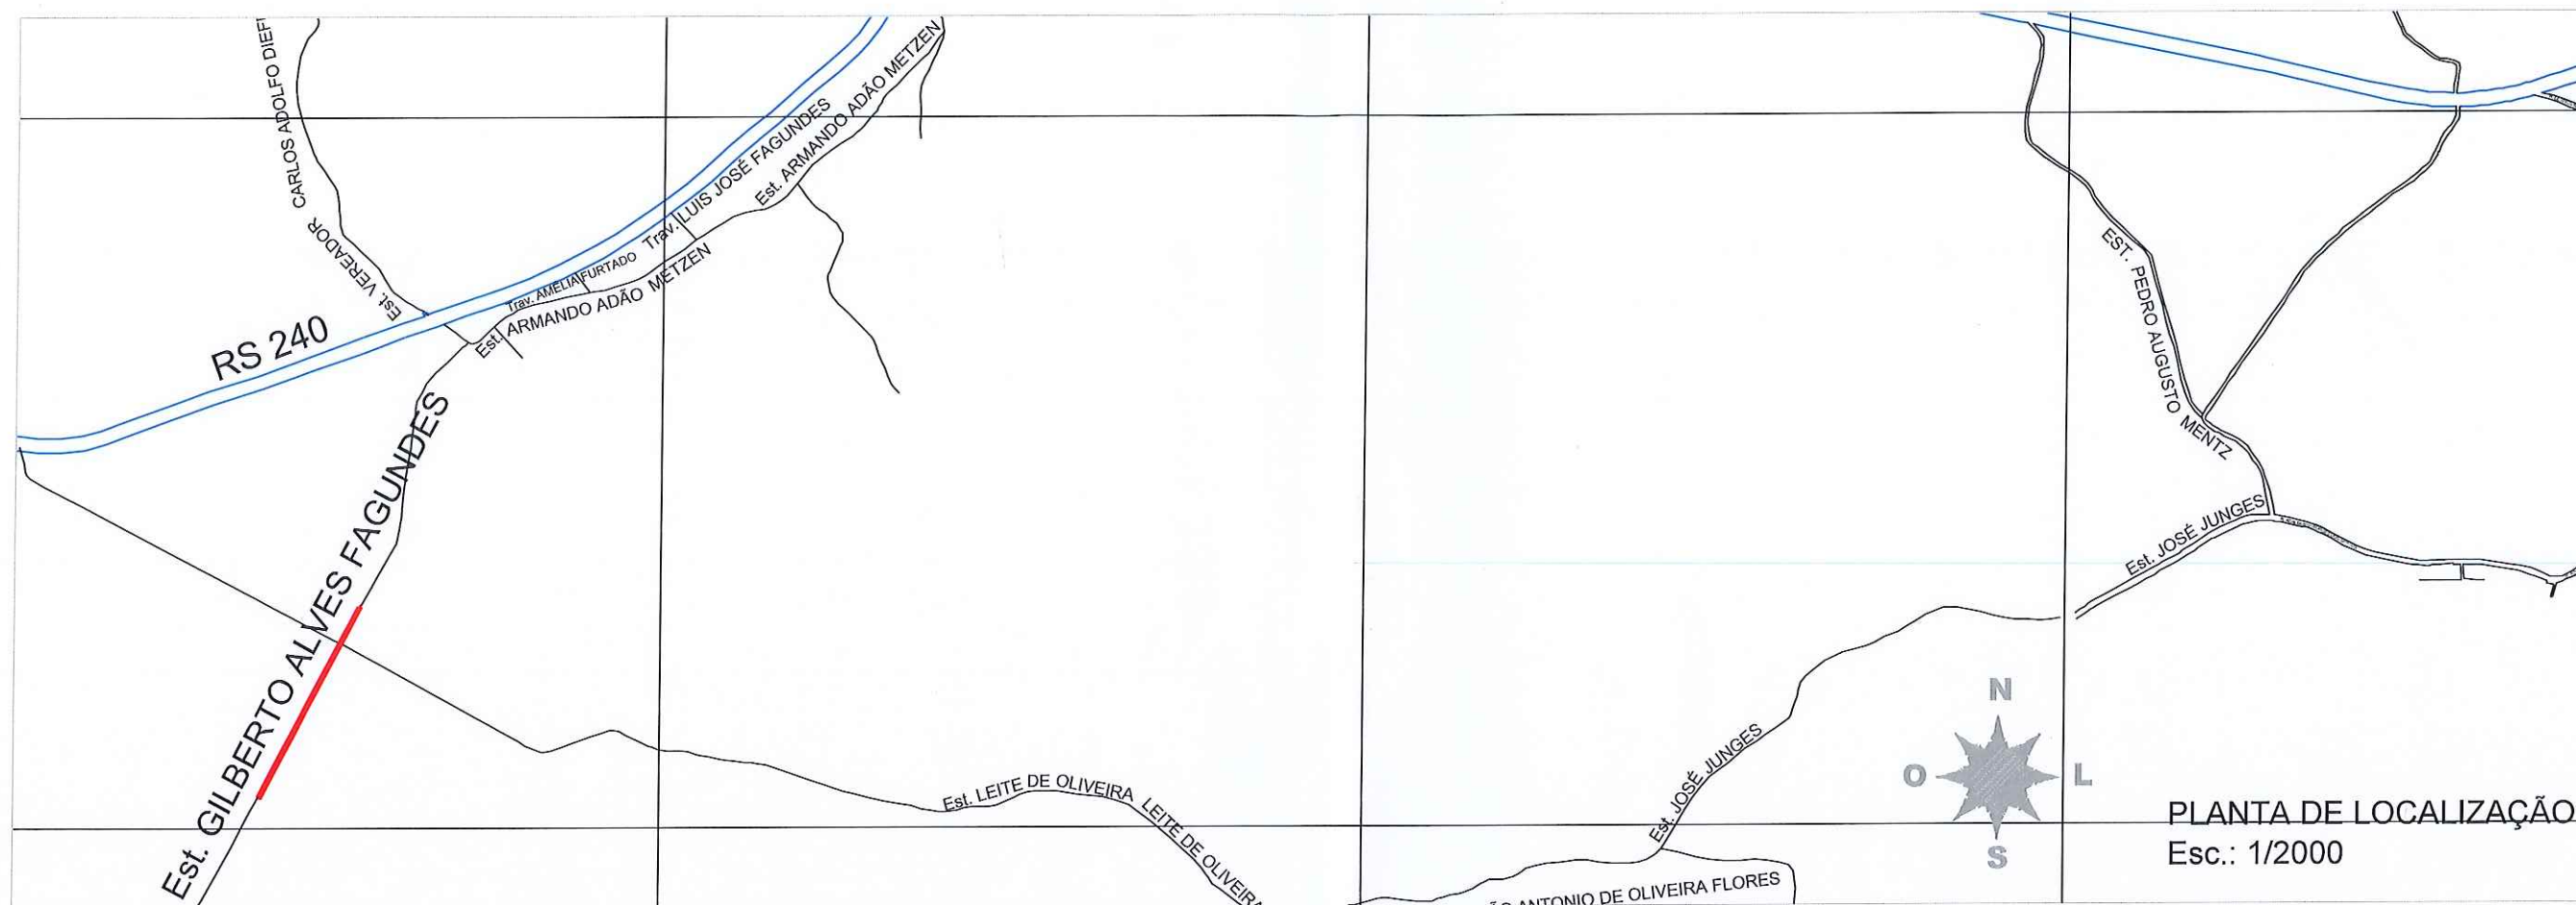


Prefeitura Municipal Capela de Santana

Secretaria Municipal de Coordenação e Planejamento

Av. Cel Orestes Lucas 2335 - Capela de Santana - RS - (51) 3698-1155

Obra/Reg. PROJETO DE PAVIMENTAÇÃO COM PEDRA IRREGULAR		Área Total de Pavimento 3900,0 m²
Endereço Estrada Gilberto Alves Fagundes - (Estrada do Pacote)		
Assunto Projeto de Situação e Localização		Trecho: Estaca 00 até Estaca 24
Repr. Legal da Prefeitura Pref. José Alfredo Machado		
Resp. Técnico Eng. Civil Leonardo Casales Giongo - GREARS 216408		Escala Indicada Data Fev/2020
Arquivo		
		01/03

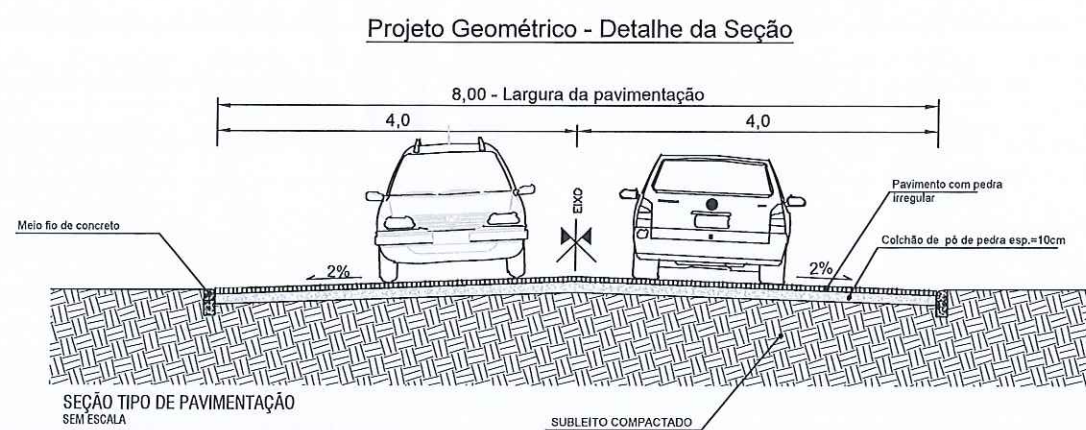
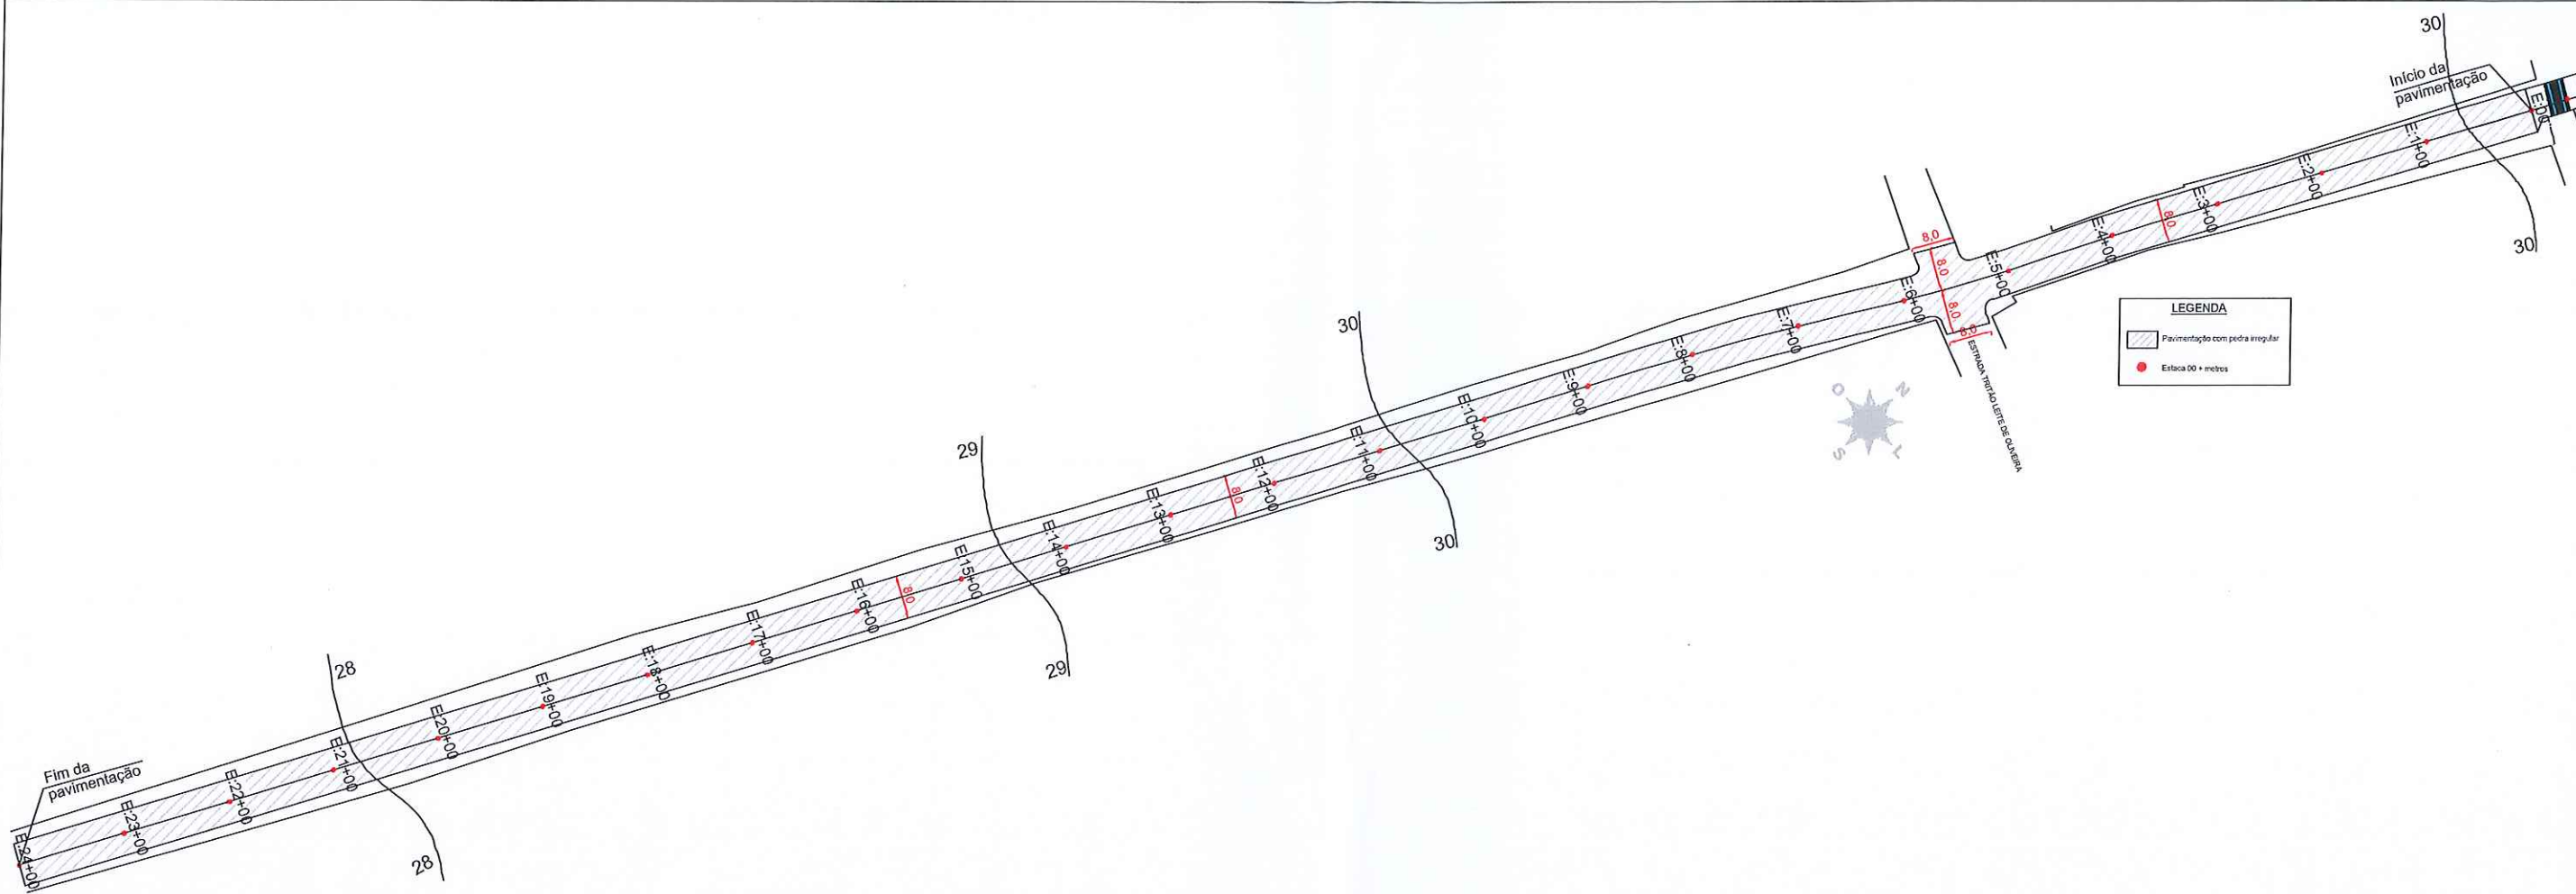


Prefeitura Municipal Capela de Santana

Secretaria Municipal de Coordenação e Planejamento

Av. Cel Orestes Lucas 2335 - Capela de Santana - RS - (51) 3698-1155

Obra/Reg. PROJETO DE PAVIMENTAÇÃO COM PEDRA IRREGULAR		Área Total do Projeto 3900m²
Endereço Estrada Gilberto Alves Fagundes - (Estrada do Paquete)		
Assunto Projeto Geométrico		Trecho: Estaca 00 até estaca 24
Repr. Legal da Prefeitura Pref. José Alfredo Machado		
Resp. Técnico Leonardo Casales Giongo- CREA: 216408	Escala s/escala	02/03
Arquivo	Data FEV/2020	

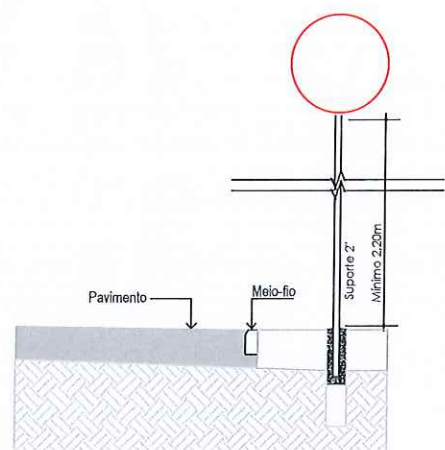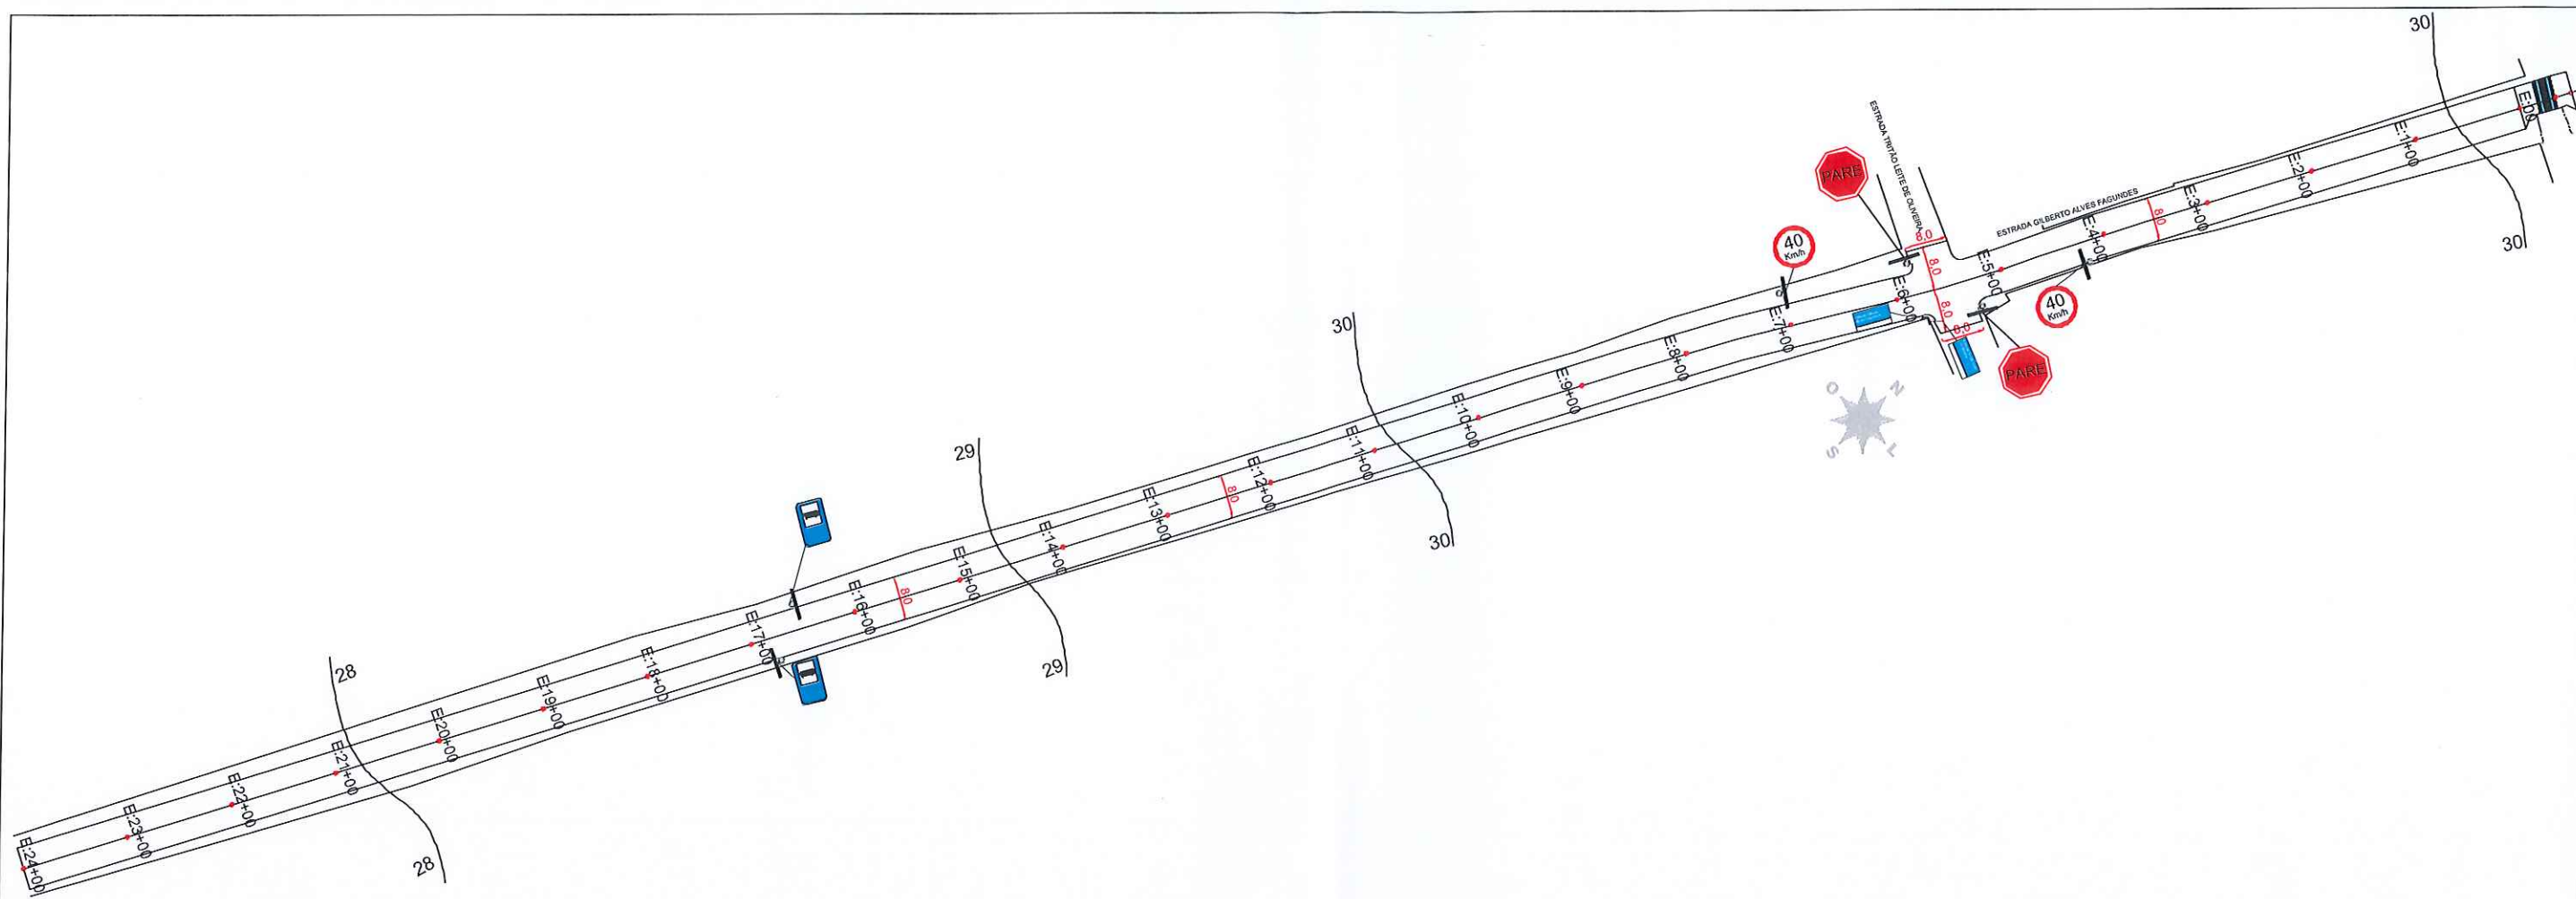

Detalhe: Posicionamento das Placas
Sem escala

QUANTITATIVO DE PLACAS

	2 UNIDADES
	2 UNIDADES
	2 UNIDADES
	1 UNIDADES
	1 UNIDADES



Prefeitura Municipal Capela de Santana

Secretaria Municipal de Coordenação e Planejamento

Av. Cel Orestes Lucas 2335 - Capela de Santana - RS - (51) 3698-1155

Obra/Reg. PROJETO DE PAVIMENTAÇÃO COM PEDRA IRREGULAR		Área Total do Projeto 3900m²
Endereço Estrada Gilberto Alves Fagundes - (Estrada do Pacote)		
Assunto Projeto Geométrico		Trecho: Estaca 00 até estaca 24
Repr. Legal da Prefeitura Pref. José Alfredo Machado		
Resp. Técnico Leonardo Casales Giongo- CREA: 216408	Escala s/escala	03/03
Arquivo	Data FEV/2020	