


Secretaria Municipal de Coordenação e Planejamento


Av. Cel Orestes Lucas 2335 - Capela de Santana - RS - (51) 3698-1155

Obra/Reg. PROJETO DE PAVIMENTAÇÃO COM PEDRA IRREGULAR		Área Total de Pavimento 1522,0 m ²
Endereço Rua Wilson Zuchetti- Bairro Centro		
Assunto Projeto Situação e Localização		Trecho: 00m - 163,70m (etapa 01) 00m - 44,50m (etapa 02)
Repr. Legal da Prefeitura Pref. José Alfredo Machado		
Resp. Técnico Eng. Civil Leonardo Casales Giongo	Escala Indicada	01/06
Arquivo	Data Mar/2020	

Detalhe da Seção Tipo A-A

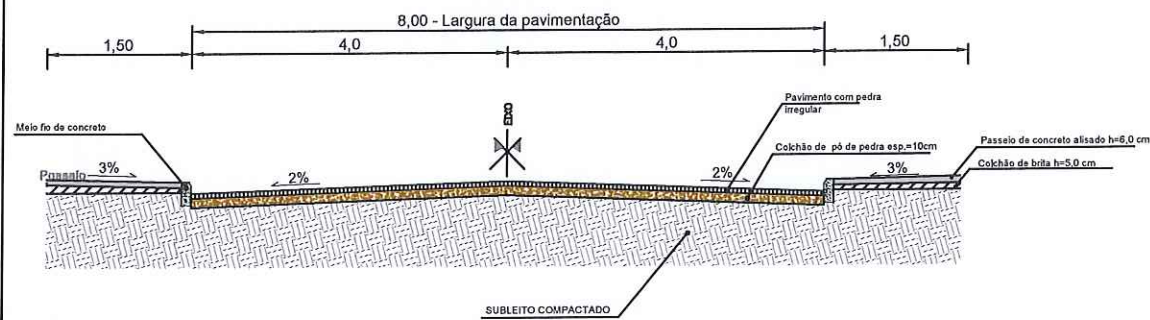


Detalhe da Seção Tipo B-B

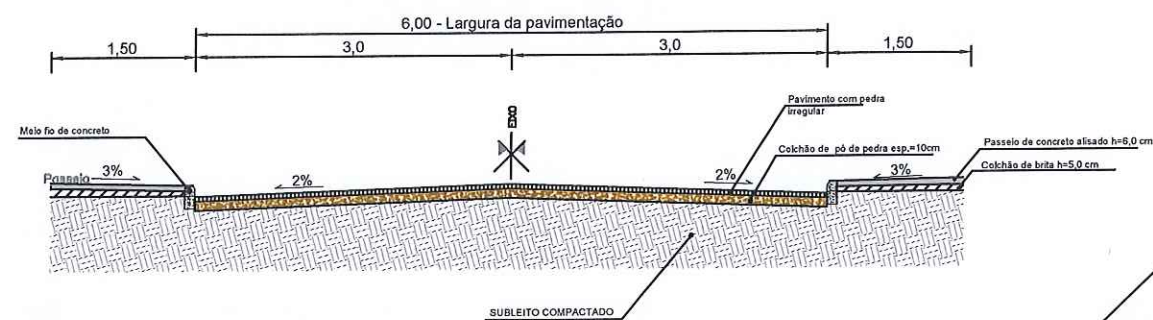


Detalhe do guarda-corpo - escadaria 02
(comprimento 5,0m - duplo)




Detalhe do guarda-corpo - escadaria 01
(comprimento 5,0m - duplo)

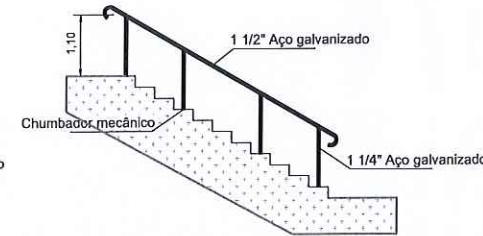

Av. Cel. Orestes Lucas

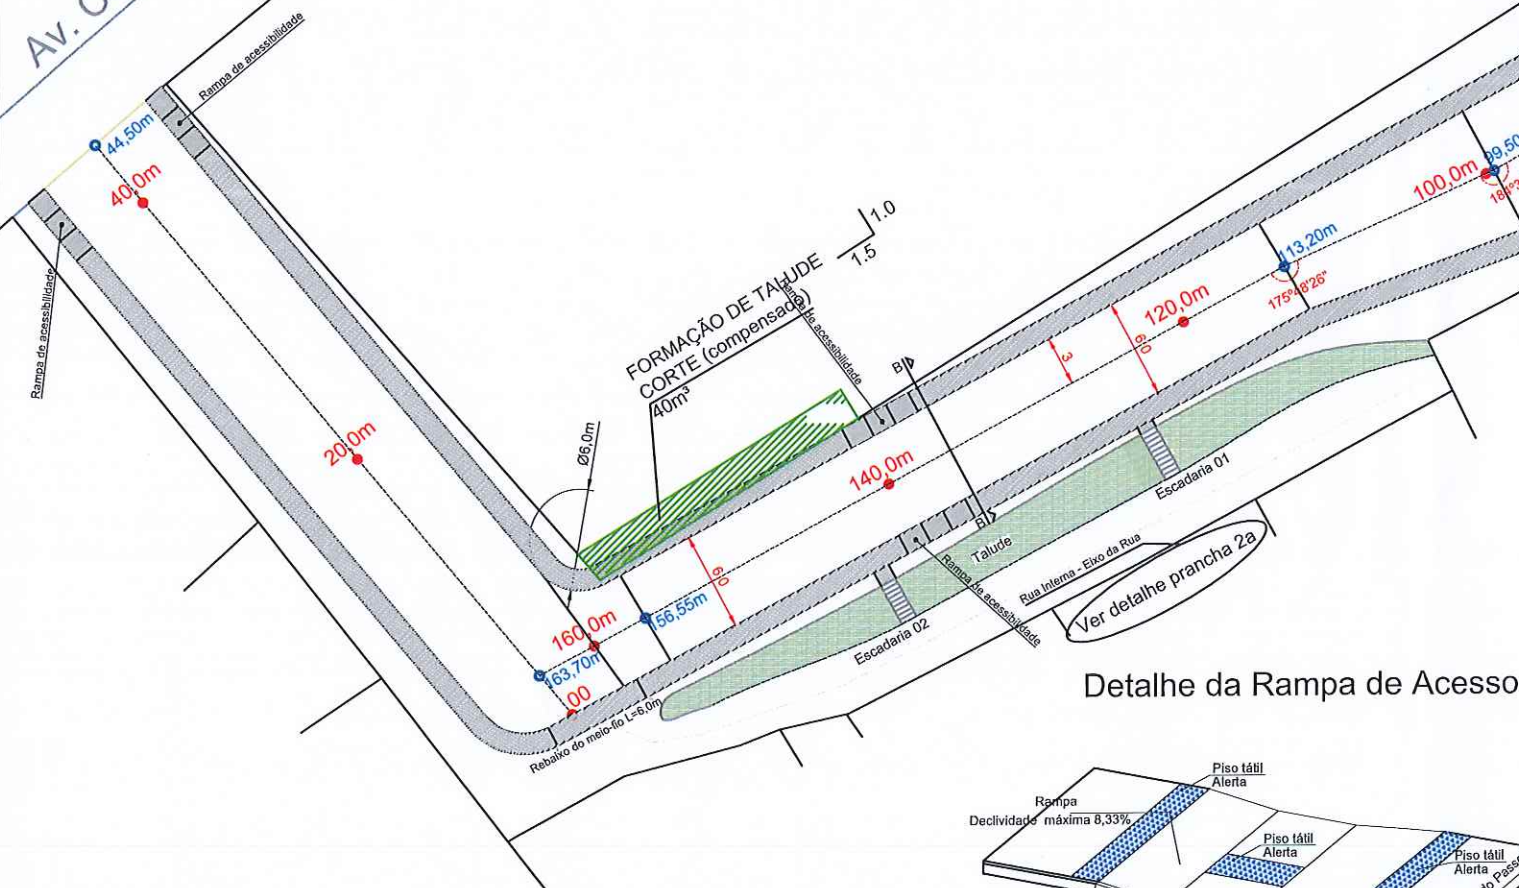

Detalhe da Rampa de Acesso

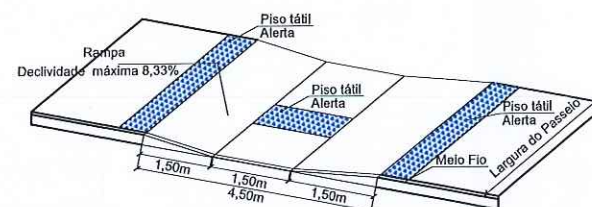

Prefeitura Municipal Capela de Santana

Secretaria Municipal de Coordenação e Planejamento

Av. Cel Orestes Lucas 2335 - Capela de Santana - RS - (51) 3698-1155

Obra/Reg.
PROJETO DE PAVIMENTAÇÃO COM PEDRA IRREGULAR

Endereço
Rua Wilson Zuchetti - Bairro Centro

Área Total de Pavimento

1522,0 m²

Assunto
Projeto geométrico, seção tipo AA e seção tipo BB

Repr. Legal da Prefeitura
Pref. José Alfredo Machado


Trecho:
00m - 163,70m (etapa 01)
00m - 44,50m (etapa 02)

Resp. Técnico
Eng. Civil Leonardo Casales Giongo


Escala
S/E
Data
Mar/2020

02/06


Detalhe da Seção Tipo A-A

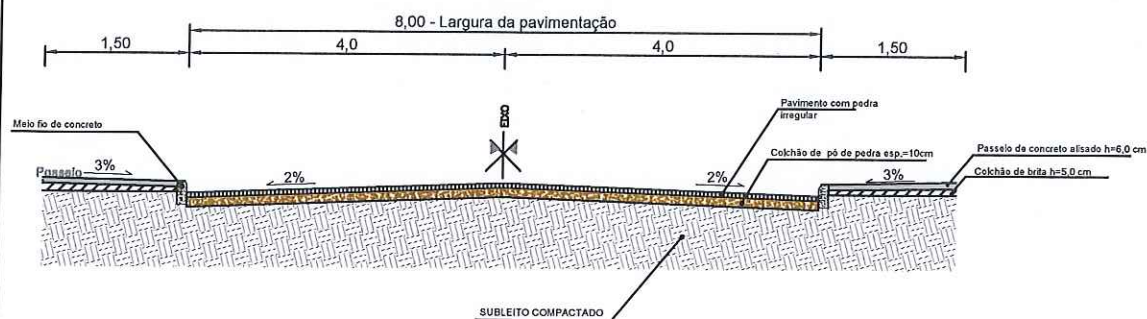

Detalhe da Seção Tipo B-B

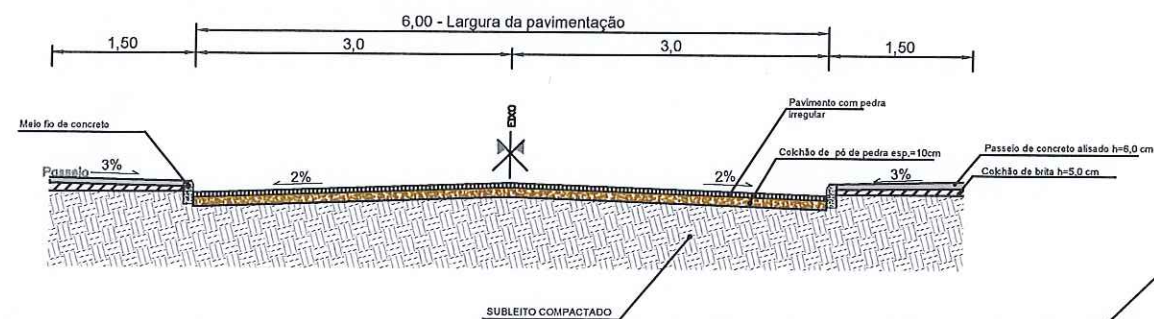

Detalhe do guarda-corpo - escadaria 02
(comprimento 5,0m - duplo)

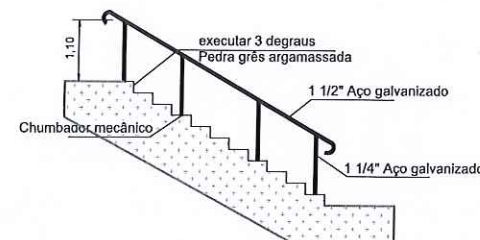


Detalhe do guarda-corpo - escadaria 01
(comprimento 5,0m - duplo)




Av. Cel. Orestes Lucas

Rampa de acessibilidade

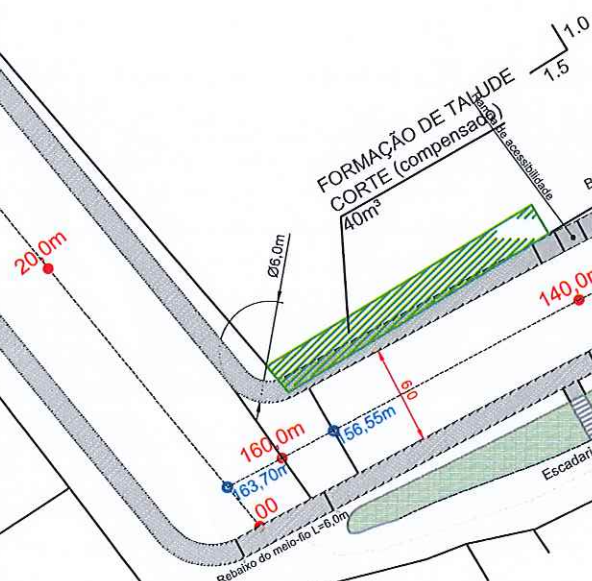

Detalhe da Rampa de Acesso

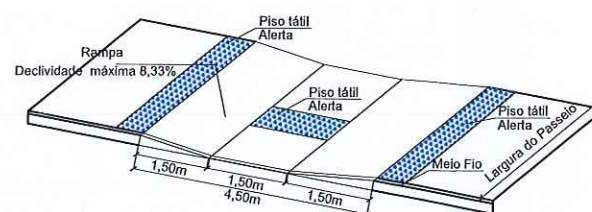

Prefeitura Municipal Capela de Santana

Secretaria Municipal de Coordenação e Planejamento

Av. Cel Orestes Lucas 2335 - Capela de Santana - RS - (51) 3698-1155

Obra/Reg.

PROJETO DE PAVIMENTAÇÃO COM PEDRA IRREGULAR

Endereço

Rua Wilson Zuchetti - Bairro Centro

Área Total de Pavimento

1522,0 m²

Assunto

Projeto geométrico, seção tipo AA e seção tipo BB

Repr. Legal da Prefeitura

Pref. José Alfredo Machado

Trecho:

00m - 163,70m (etapa 01)

00m - 44,50m (etapa 02)

Resp. Técnico

Eng. Civil Leonardo Casales Giongo

Arquivo

Escala

S/E


Data

Mar/2020


02/06

Roberto Martins

Detalhamento da rua Interna (lateral) - Rua Wilson Zuchetti

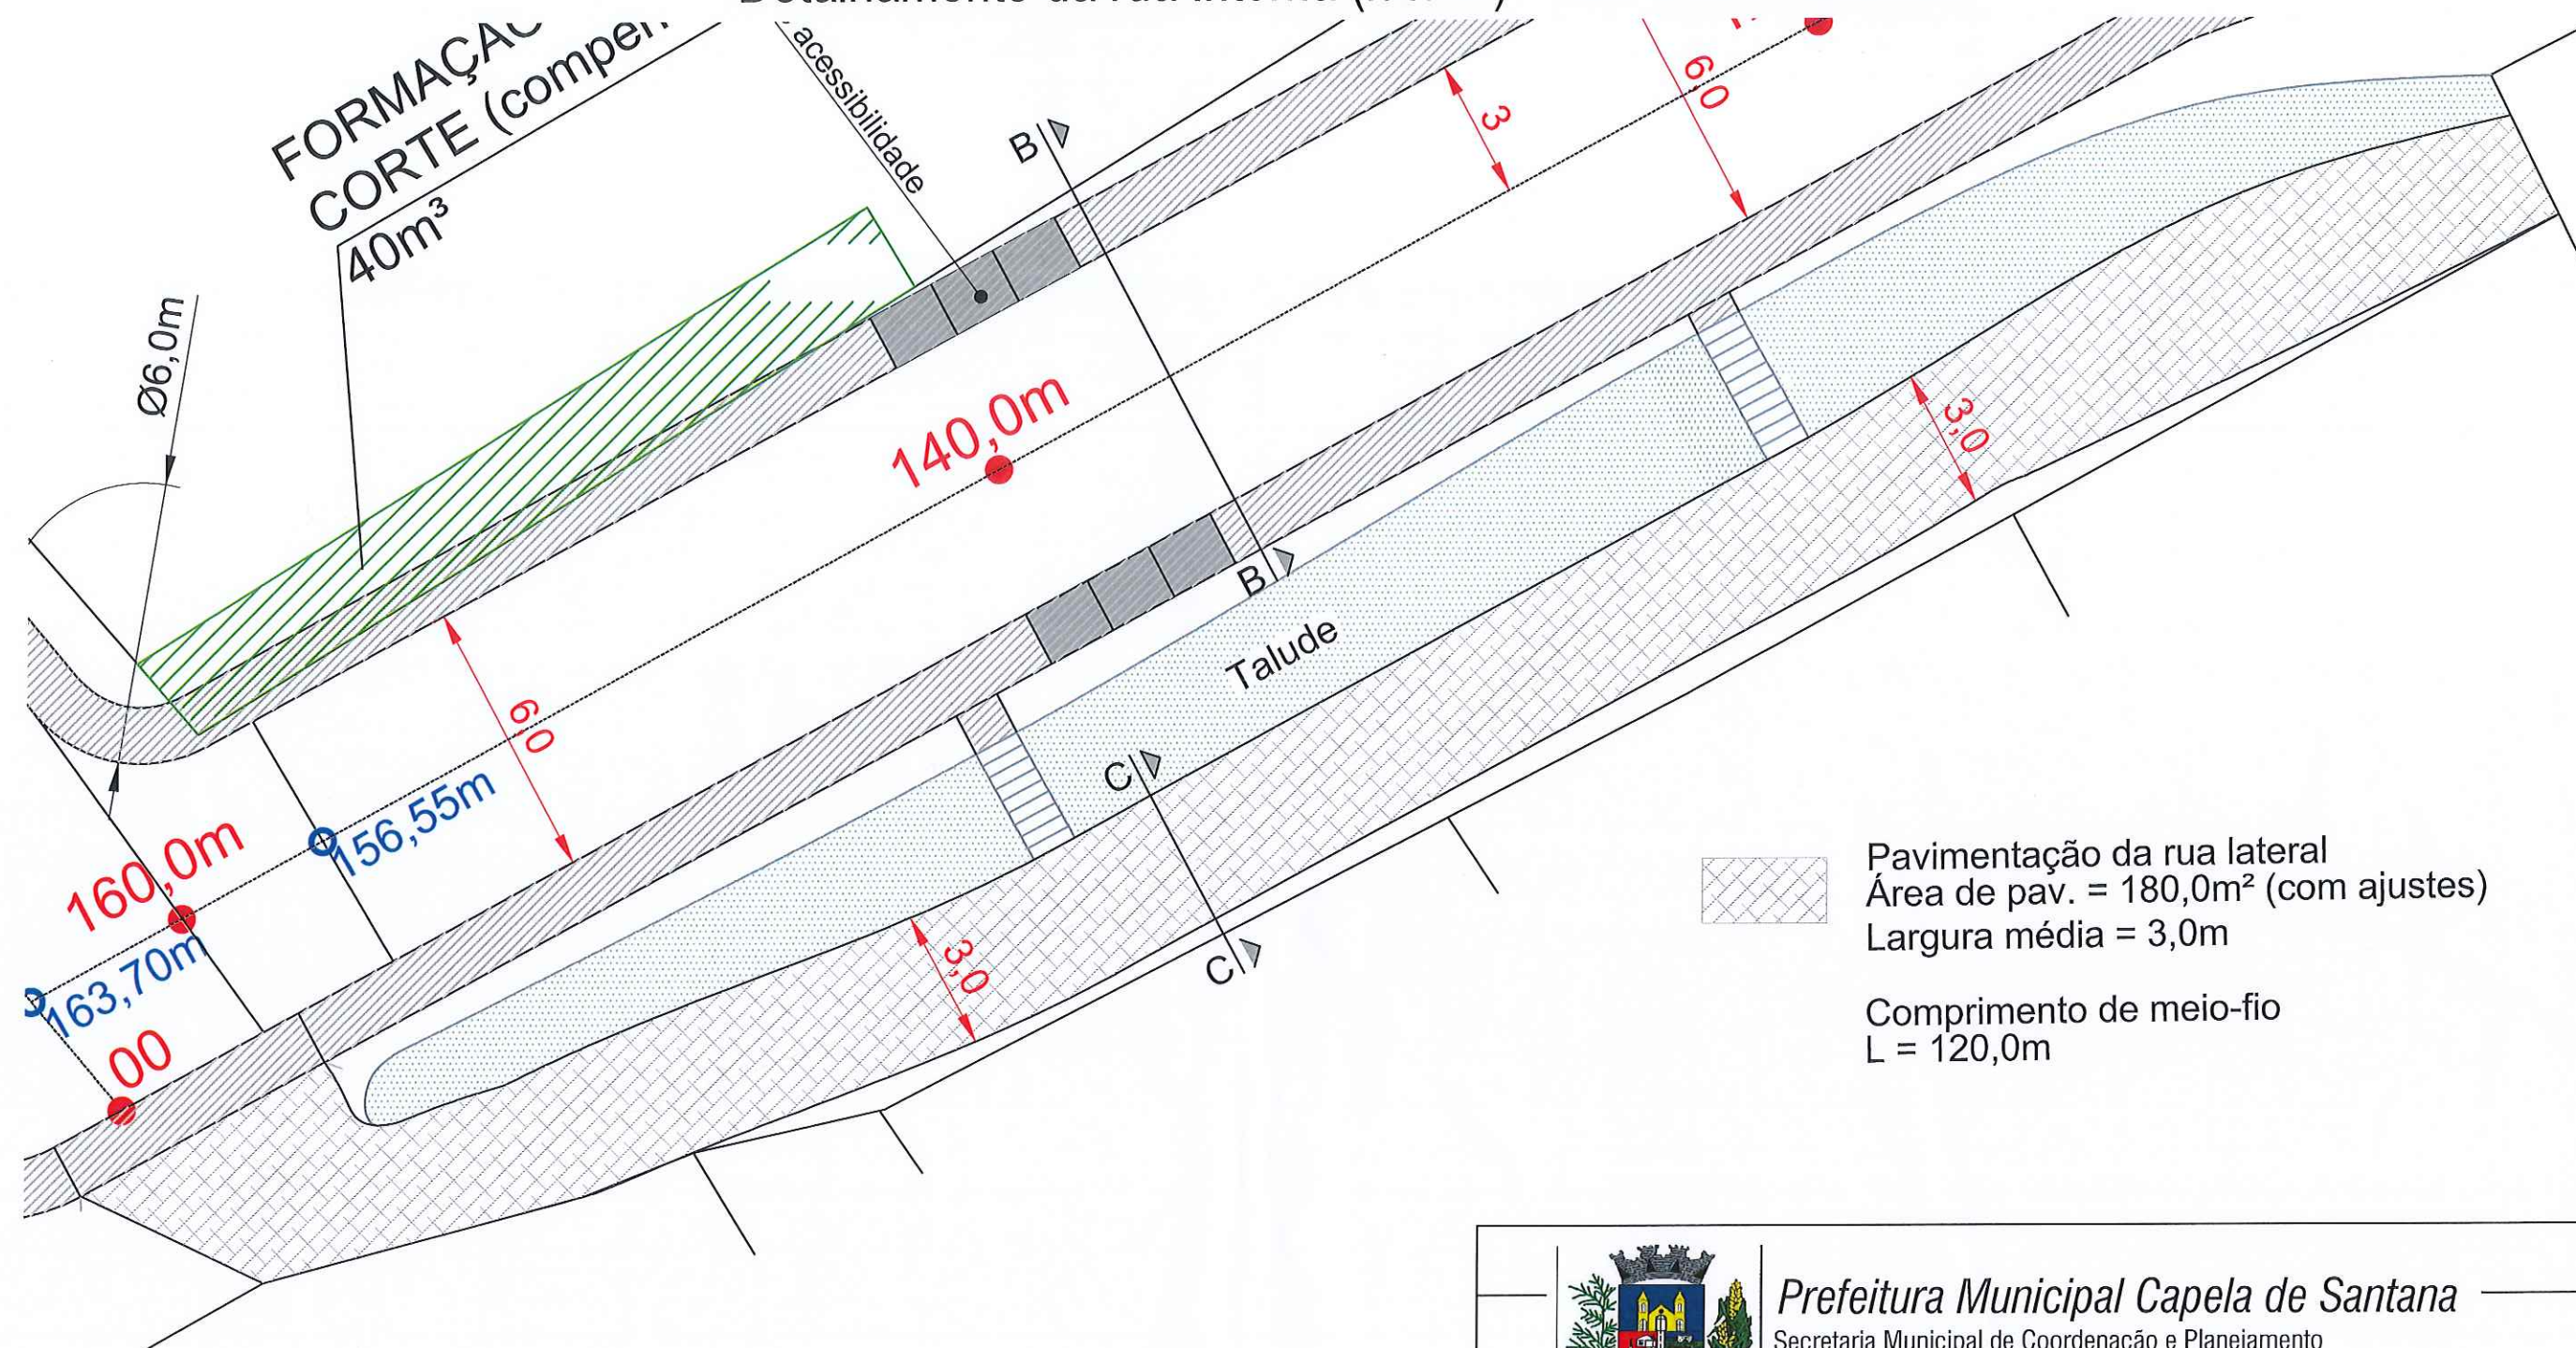

Detalhe da Seção Tipo C-C

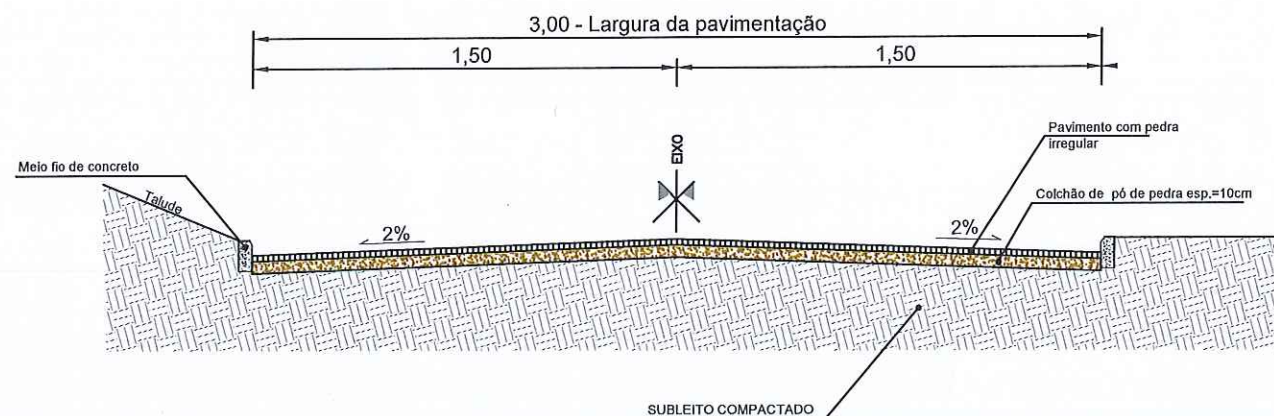


Prefeitura Municipal Capela de Santana

Secretaria Municipal de Coordenação e Planejamento


Av. Cel Orestes Lucas 2335 - Capela de Santana - RS - (51) 3698-1155

Obra/Reg. PROJETO DE PAVIMENTAÇÃO COM PEDRA IRREGULAR		Área Total de Pavimento 1522,0 m²
Endereço Rua Wilson Zuchetti - Bairro Centro		
Assunto Detalhamento de rua Interna (lateral)		Trecho: 00m - 163,70m (etapa 01) 00m - 44,50m (etapa 02)
Repr. Legal da Prefeitura Pref. José Alfredo Machado		
Resp. Técnico Eng. Civil Leonardo Casales Giongo		Escala S/E 02a/06
Arquivo		
		Data Mar/2020

Detalhamento da rua Interna (lateral) - Rua Wilson Zuchetti

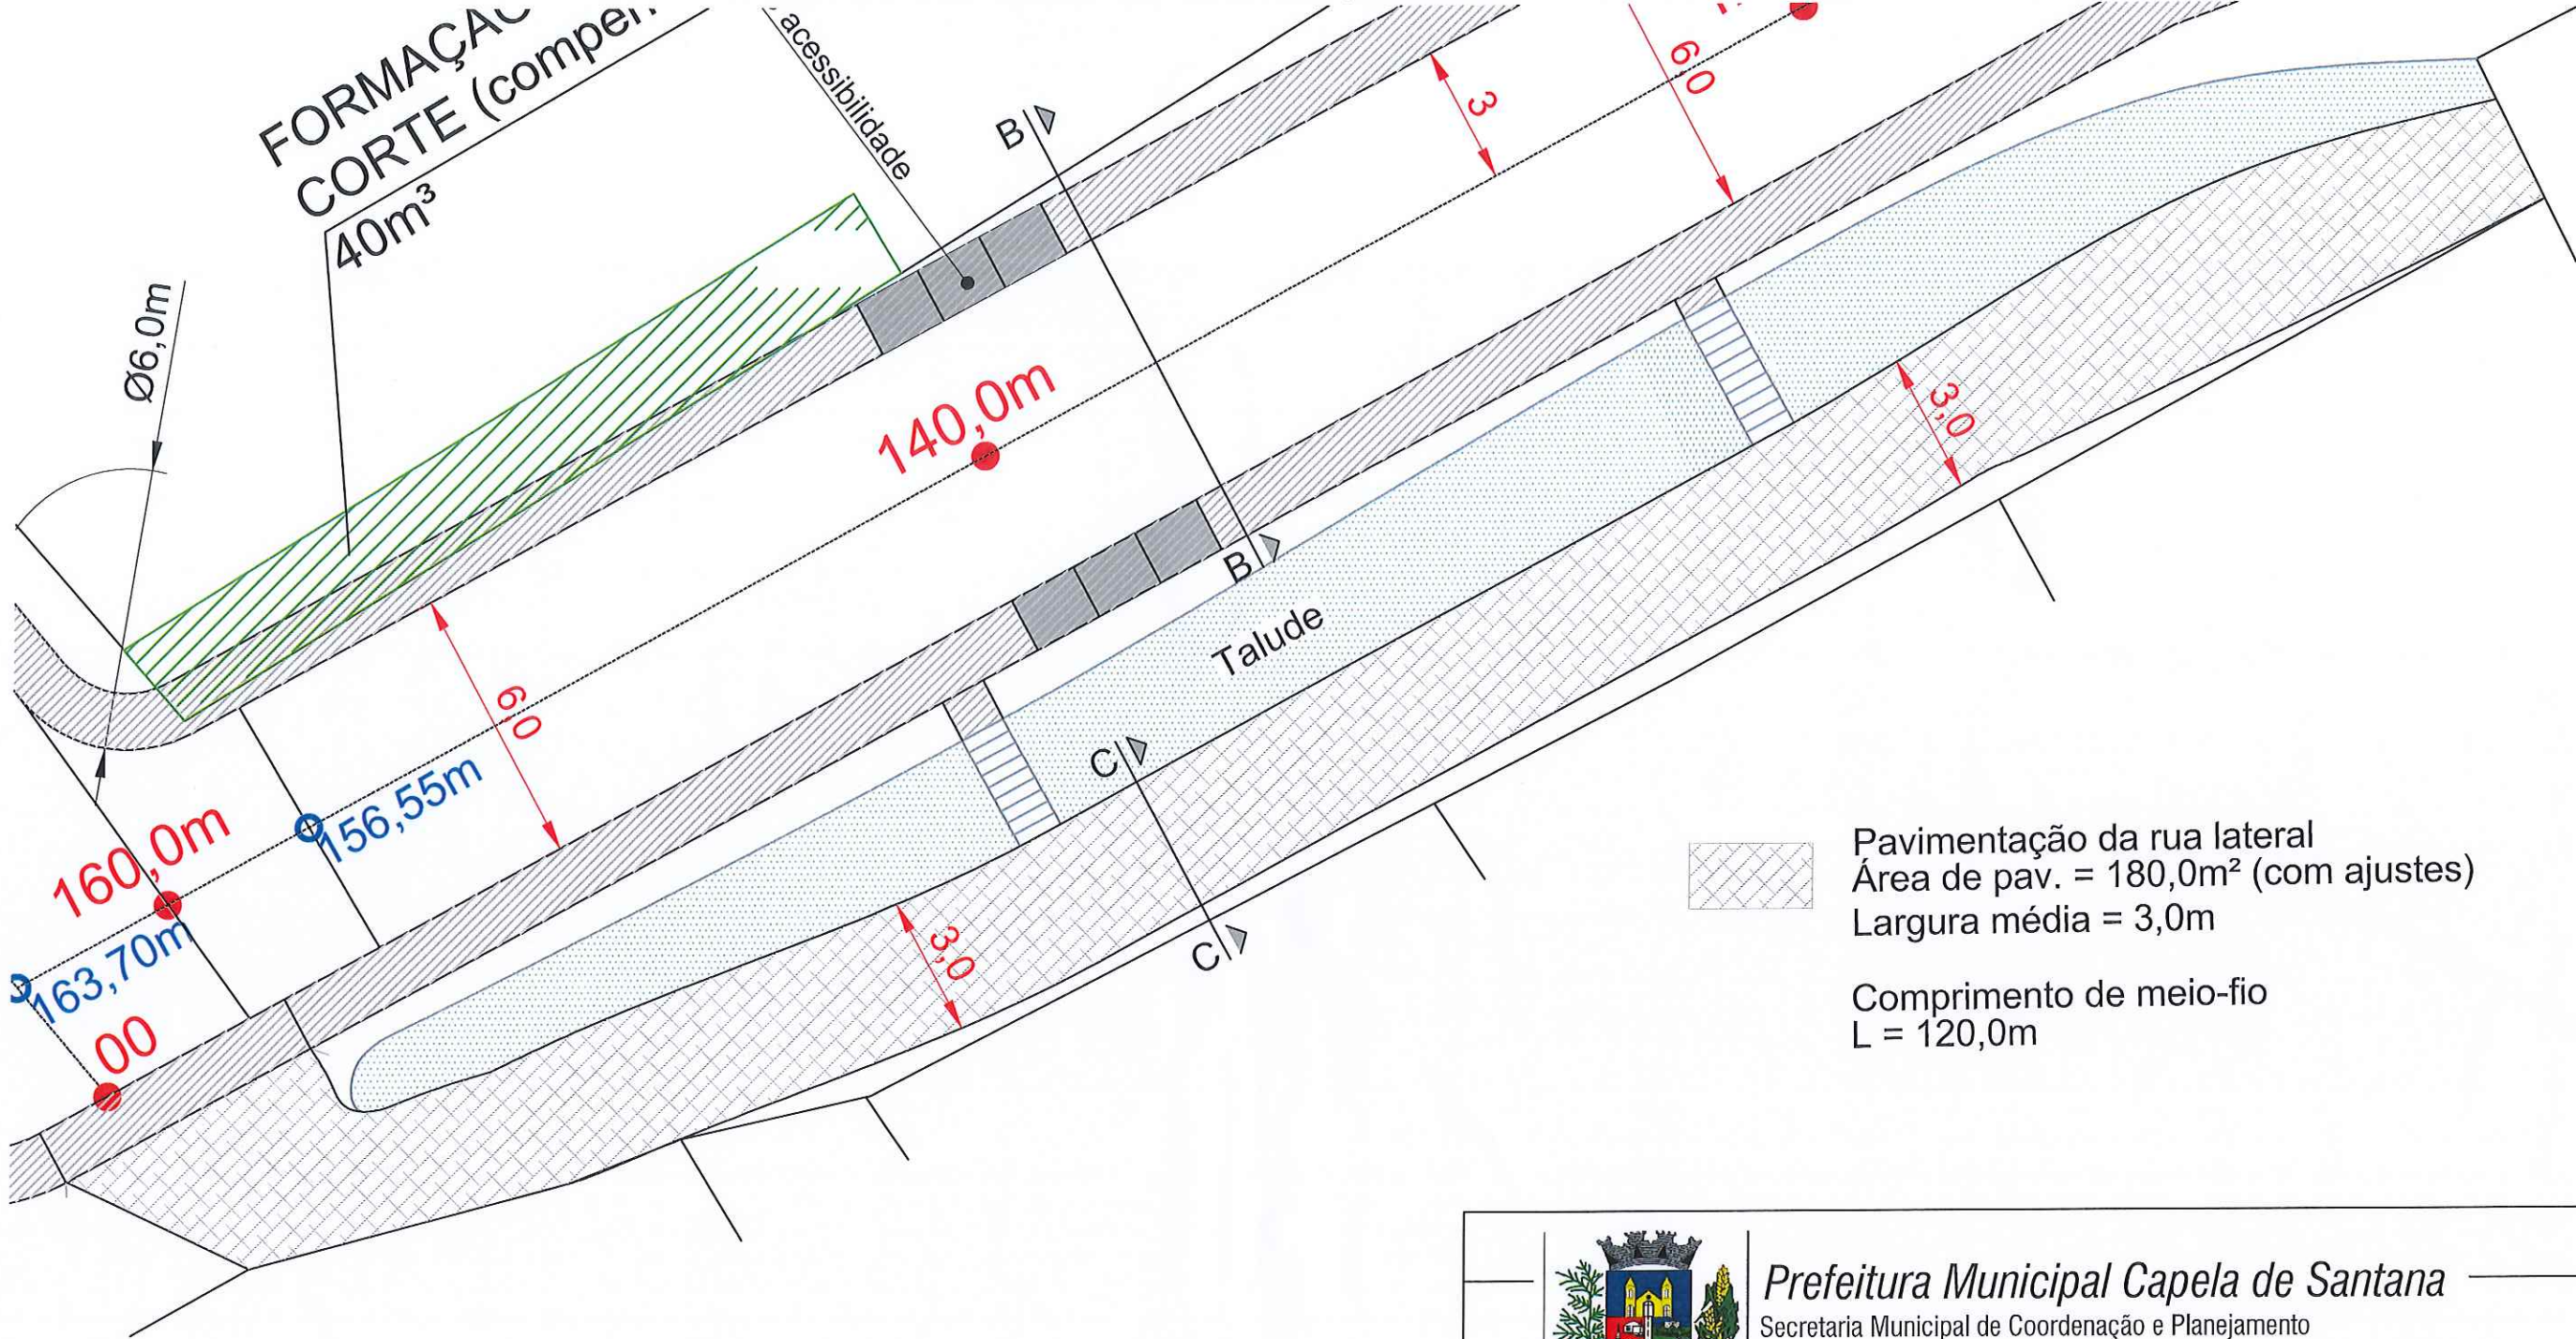

Detalhe da Seção Tipo C-C

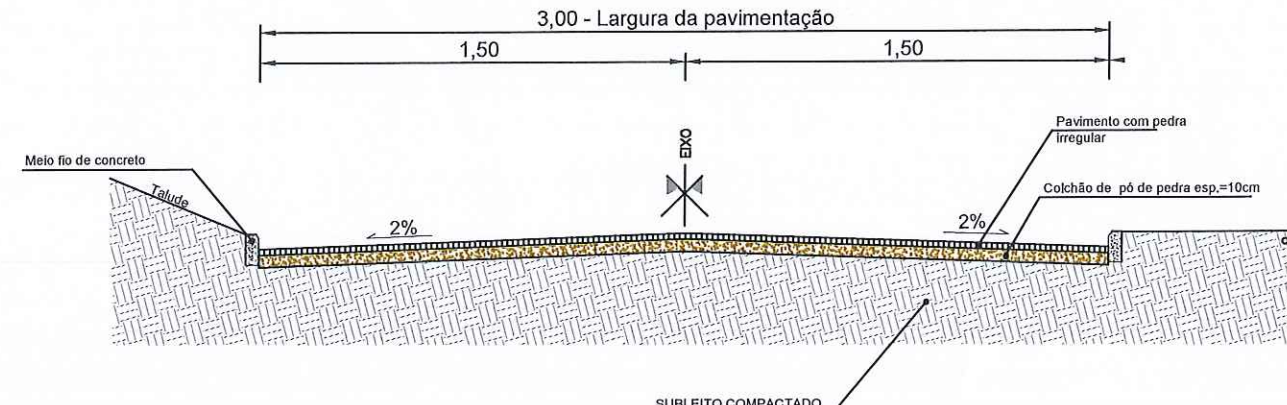


Prefeitura Municipal Capela de Santana

Secretaria Municipal de Coordenação e Planejamento


Av. Cel Orestes Lucas 2335 - Capela de Santana - RS - (51) 3698-1155

Obra/Reg. PROJETO DE PAVIMENTAÇÃO COM PEDRA IRREGULAR		Área Total de Pavimento 1522,0 m²
Endereço Rua Wilson Zuchetti - Bairro Centro		
Assunto Detalhamento de rua Interna (lateral)		Trecho: 00m - 163,70m (etapa 01) 00m - 44,50m (etapa 02)
Repr. Legal da Prefeitura Pref. José Alfredo Machado		
Resp. Técnico Eng. Civil Leonardo Casales Giongo	Escala S/E	02a/06
Arquivo	Data Mar/2020	


PERFIL DO TERRENO NATURAL EIXO

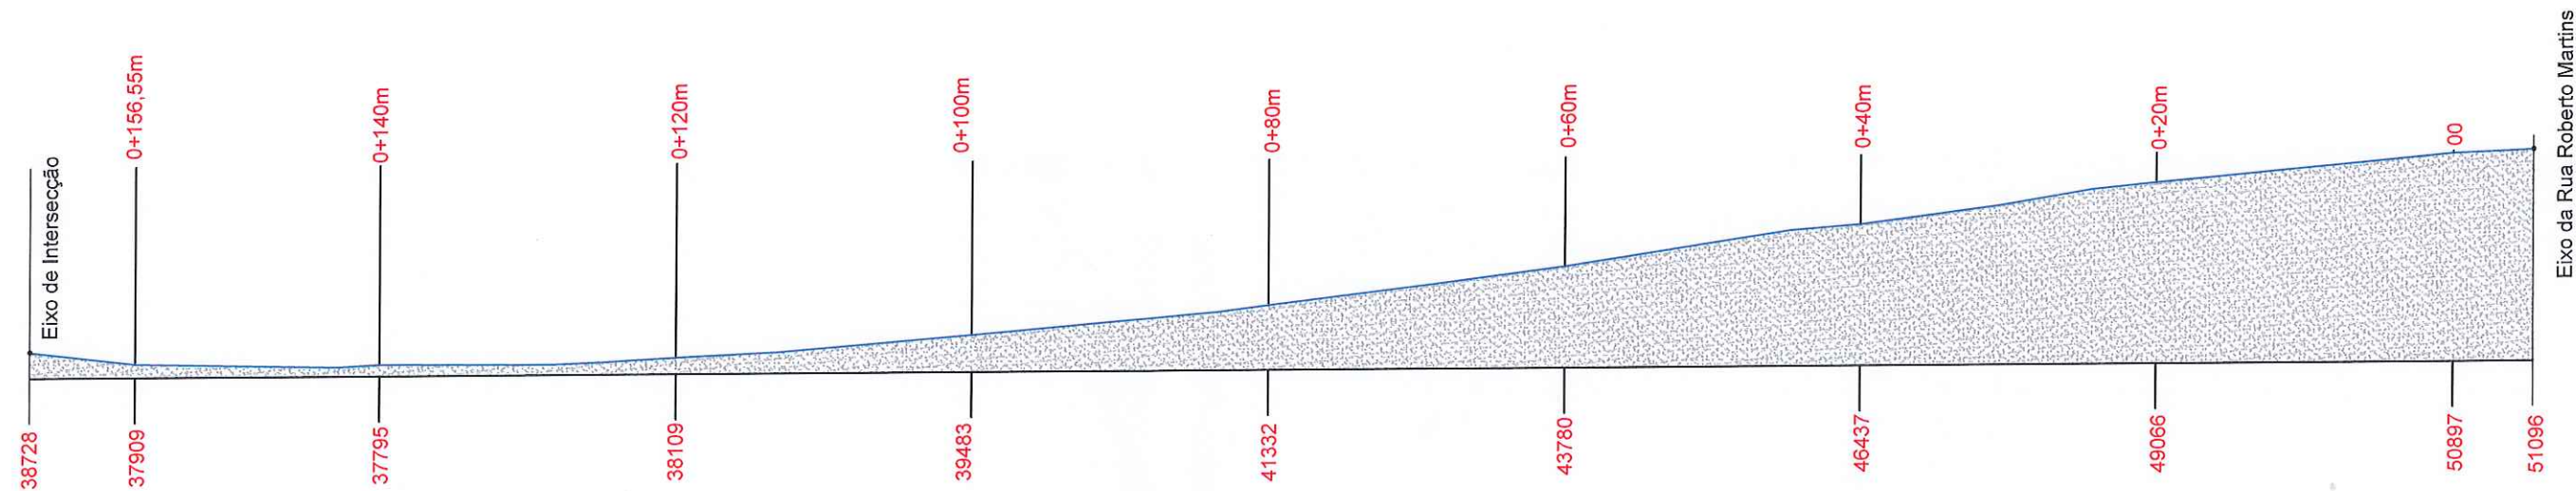

PERFIL DO TERRENO NATURAL EIXO

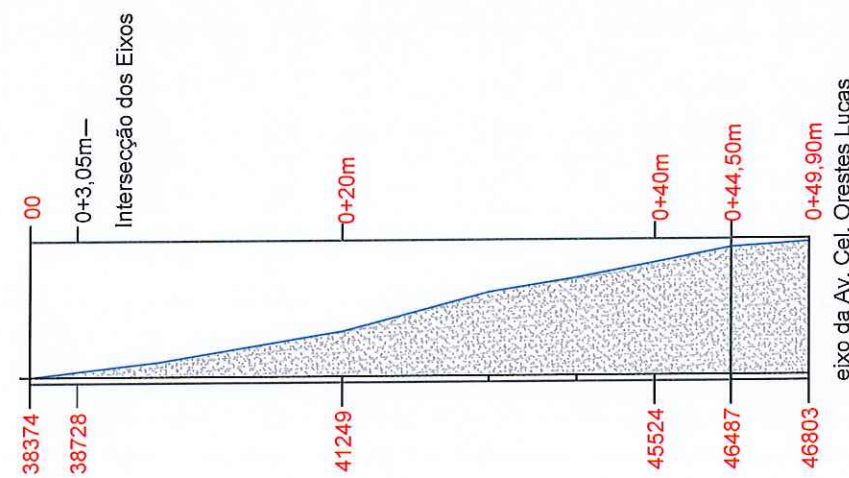

Esquema simplificado do tração da Rua Wilson Zuchetti

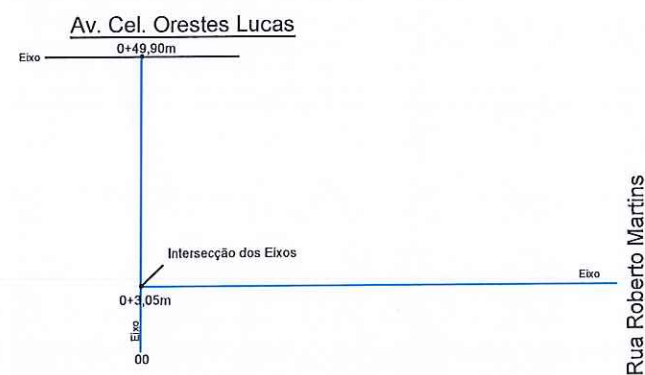


Prefeitura Municipal Capela de Santana

Secretaria Municipal de Coordenação e Planejamento


Av. Cel Orestes Lucas 2335 - Capela de Santana - RS - (51) 3698-1155

Obra/Reg. PROJETO DE PAVIMENTAÇÃO COM PEDRA IRREGULAR		Área Total de Pavimento 1522,0 m²
Endereço Rua Wilson Zuchetti - Bairro Centro		
Assunto Perfil Longitudinal - Eixo da Rua		Trecho: 00m - 163,70m (etapa 01) 00m - 44,50m (etapa 02)
Repr. Legal da Prefeitura Pref. José Alfredo Machado		
Resp. Técnico Eng. Civil Leonardo Casales Giongo	Escala S/E	03/06
Arquivo	Data Mar/2020	


PERFIL DO TERRENO NATURAL EIXO

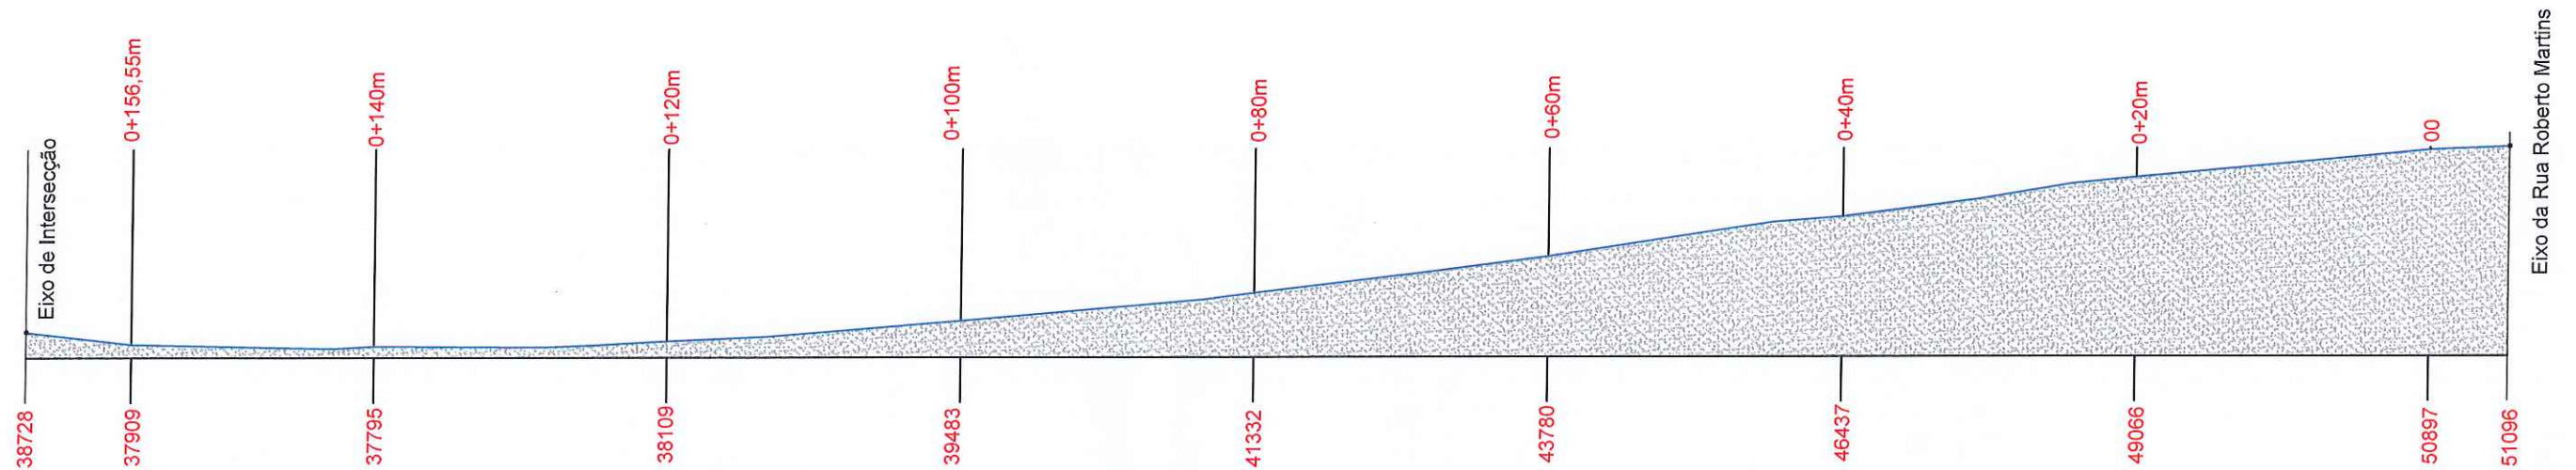

PERFIL DO TERRENO NATURAL EIXO

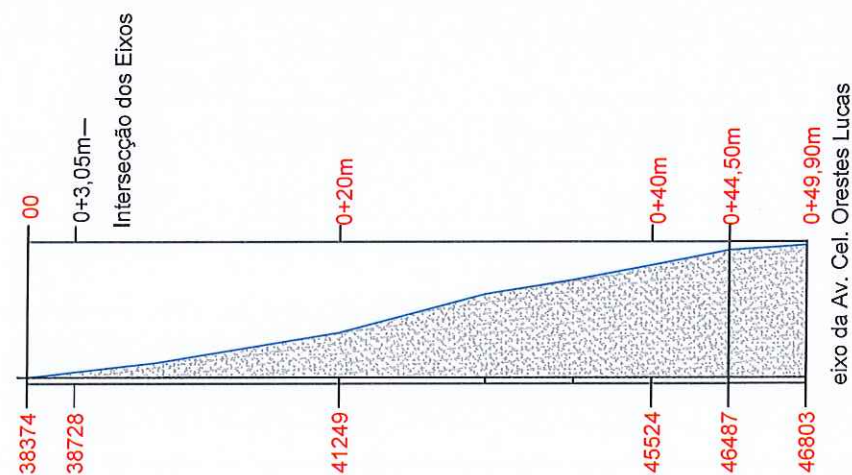

Esquema simplificado do tração da Rua Wilson Zuchetti

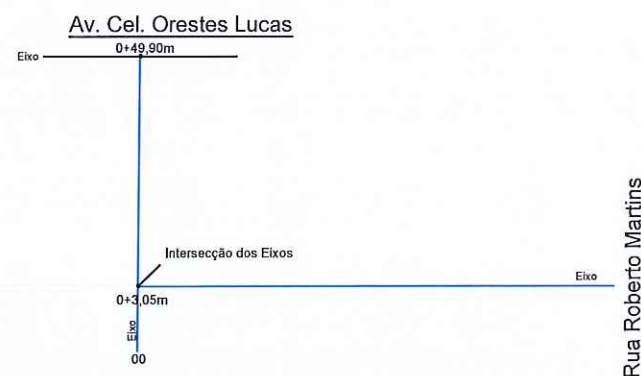

Prefeitura Municipal Capela de Santana


Secretaria Municipal de Coordenação e Planejamento

Av. Cel Orestes Lucas 2335 - Capela de Santana - RS - (51) 3698-1155

Obra/Reg. PROJETO DE PAVIMENTAÇÃO COM PEDRA IRREGULAR		Área Total de Pavimento 1522,0 m²
Endereço Rua Wilson Zuchetti - Bairro Centro		
Assunto Perfil Longitudinal - Eixo da Rua		Trecho: 00m - 163,70m (etapa 01) 00m - 44,50m (etapa 02)
Repr. Legal da Prefeitura Pref. José Alfredo Machado		
Resp. Técnico Eng. Civil Leonardo Casales Giongo	Escala S/E	03/06
Arquivo	Data Mar/2020	


QUANTITATIVO/LEGENDA		
	Boca de lobo combinada com poço de visita 90x90cm	18 Un.
	Poço de visita 150x150cm	4 Un.
	Caixa de drenagem existente	
	Tubulação PS1 DN=400mm	217 m
	Tubulação PA1 DN=400mm	26 m
	Tubulação PS1 DN=600mm	80 m
	Tubulação PA1 DN=600mm	16 m
	Tubulação Existente	

Av. Cel. Orestes Lucas

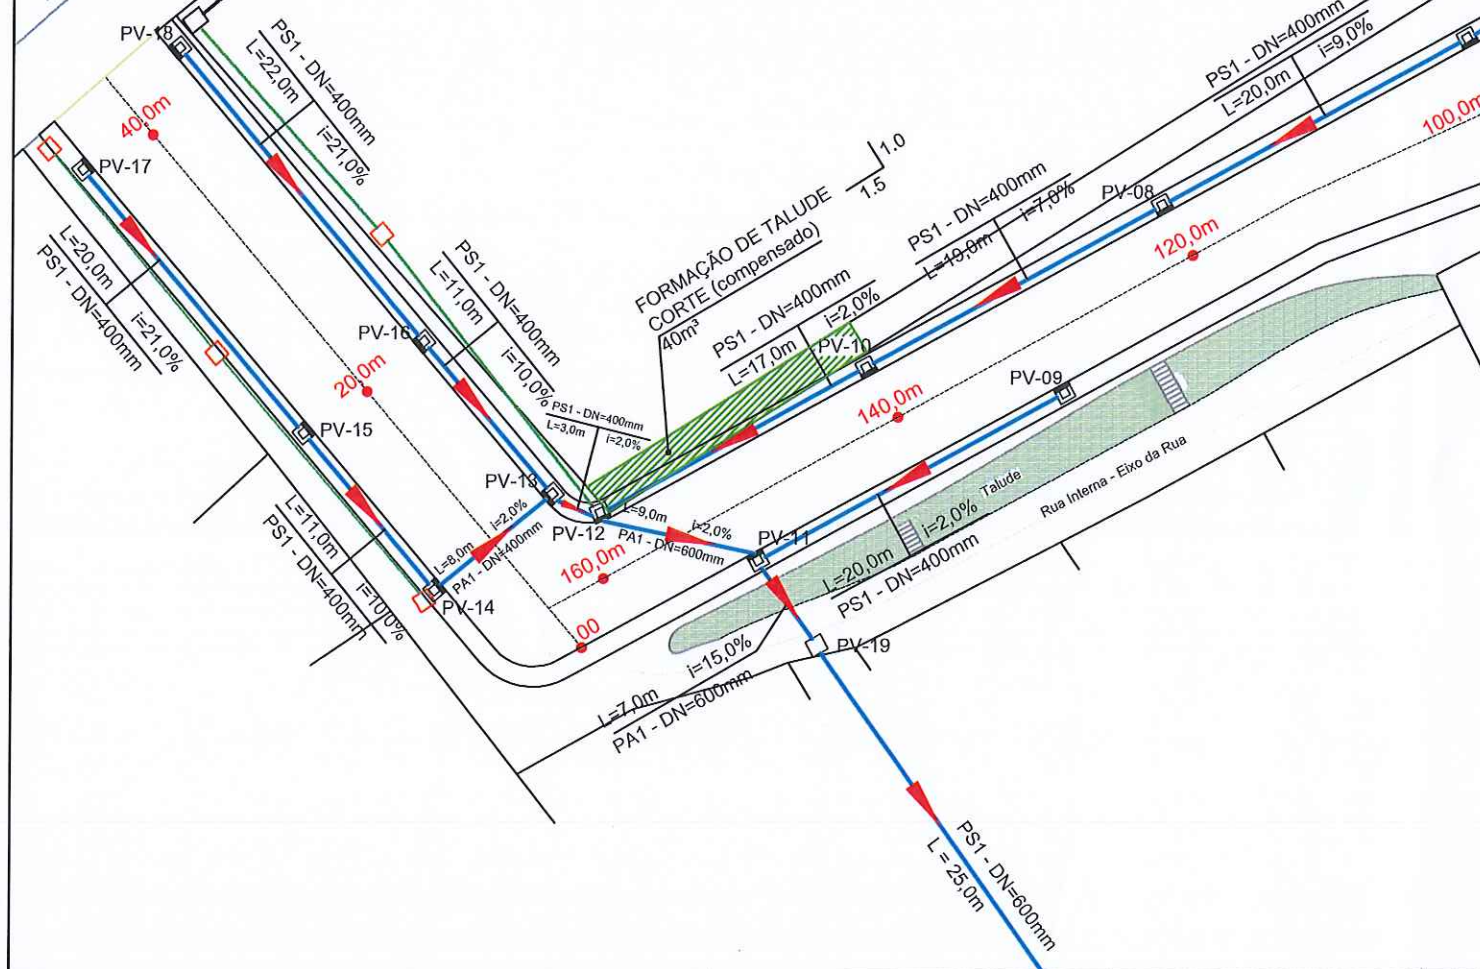

Prefeitura Municipal Capela de Santana
Secretaria Municipal de Coordenação e Planejamento
Av. Cel Orestes Lucas 2335 - Capela de Santana - RS - (51) 3698-1155

Obra/Reg. PROJETO DE PAVIMENTAÇÃO COM PEDRA IRREGULAR		Área Total de Pavimento 1522,0 m²
Endereço Rua Wilson Zuchetti - Bairro Centro		
Assunto Projeto de Drenagem		Trecho: 00m - 163,70m (etapa 01) 00m - 44,50m (etapa 02)
Repr. Legal da Prefeitura Pref. José Alfredo Machado		
Resp. Técnico Eng. Civil Leonardo Casales Giongo	Escala S/E	04/06
Arquivo	Data Mar/2020	

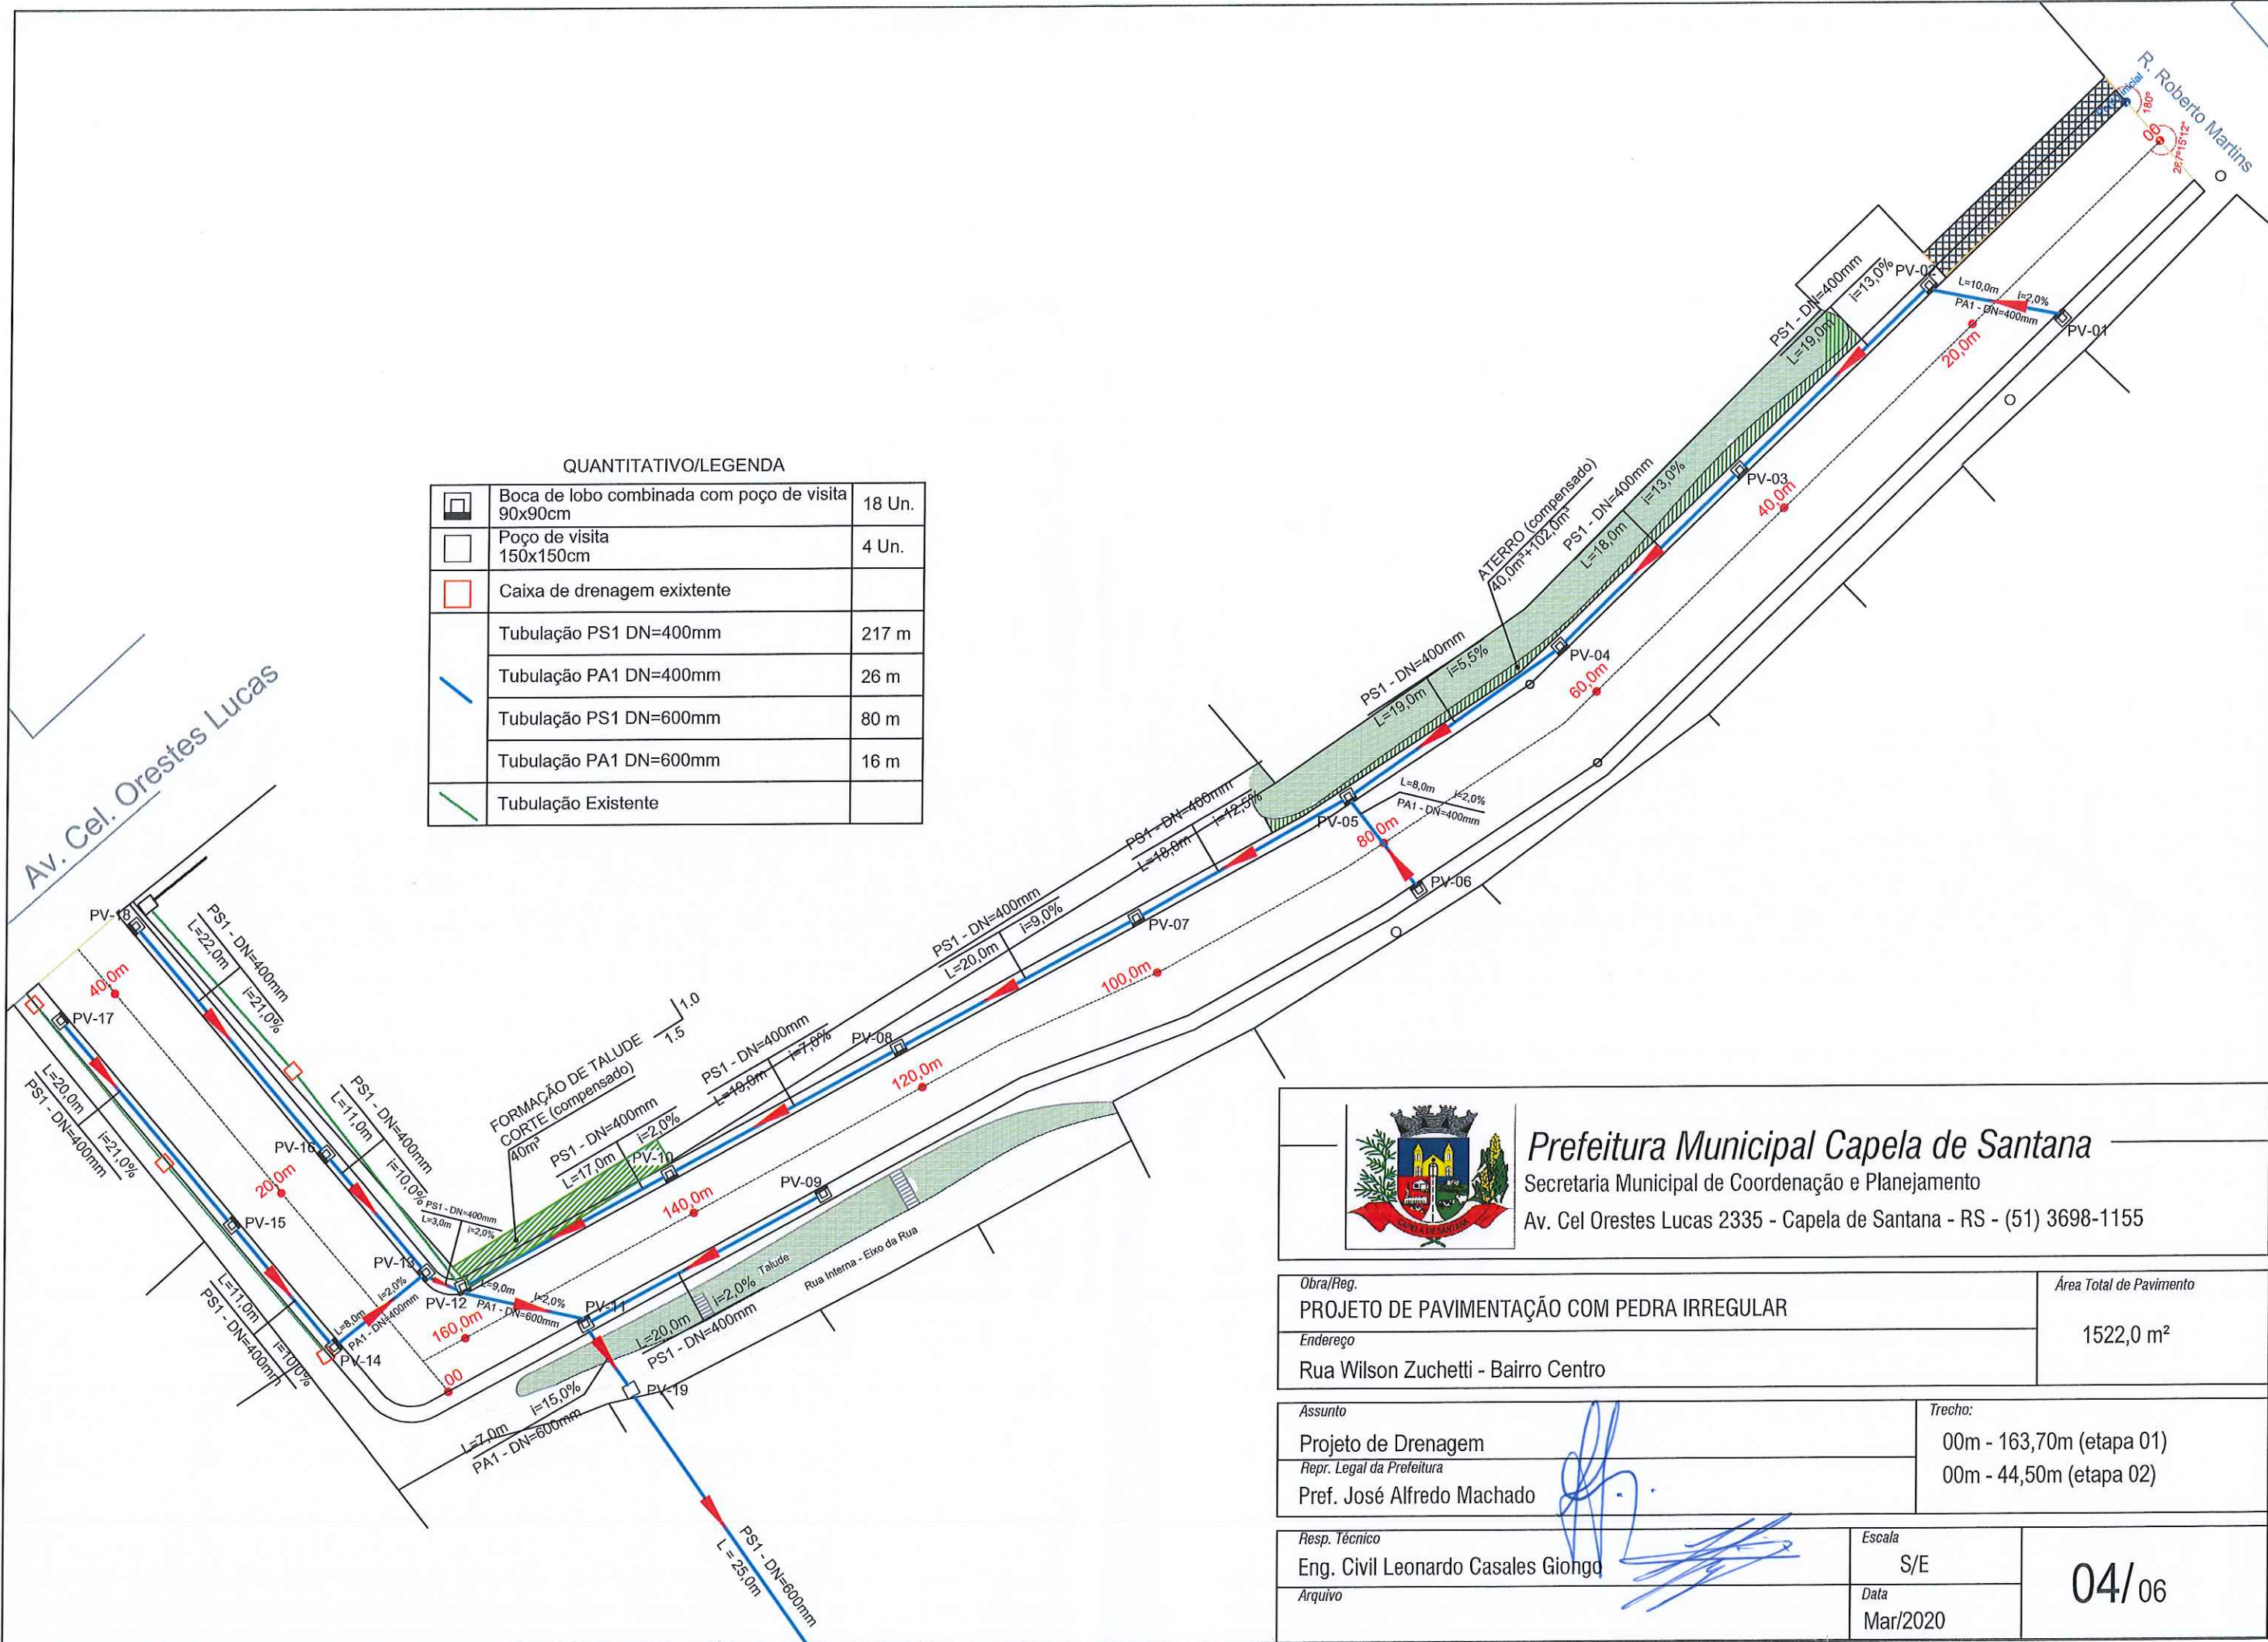

QUANTITATIVO/LEGENDA

	Boca de lobo combinada com poço de visita 90x90cm	18 Un.
	Poço de visita 150x150cm	4 Un.
	Caixa de drenagem existente	
	Tubulação PS1 DN=400mm	217 m
	Tubulação PA1 DN=400mm	26 m
	Tubulação PS1 DN=600mm	80 m
	Tubulação PA1 DN=600mm	16 m
	Tubulação Existente	



Prefeitura Municipal Capela de Santana

Secretaria Municipal de Coordenação e Planejamento

Av. Cel Orestes Lucas 2335 - Capela de Santana - RS - (51) 3698-1155

Obra/Reg.
PROJETO DE PAVIMENTAÇÃO COM PEDRA IRREGULAR

Endereço
Rua Wilson Zuchetti - Bairro Centro

Área Total de Pavimento

1522,0 m²

Assunto
Projeto de Drenagem

Repr. Legal da Prefeitura
Pref. José Alfredo Machado

Trecho:
00m - 163,70m (etapa 01)
00m - 44,50m (etapa 02)


Resp. Técnico
Eng. Civil Leonardo Casales Giongo

Arquivo


Escala
S/E

Data
Mar/2020


04/06

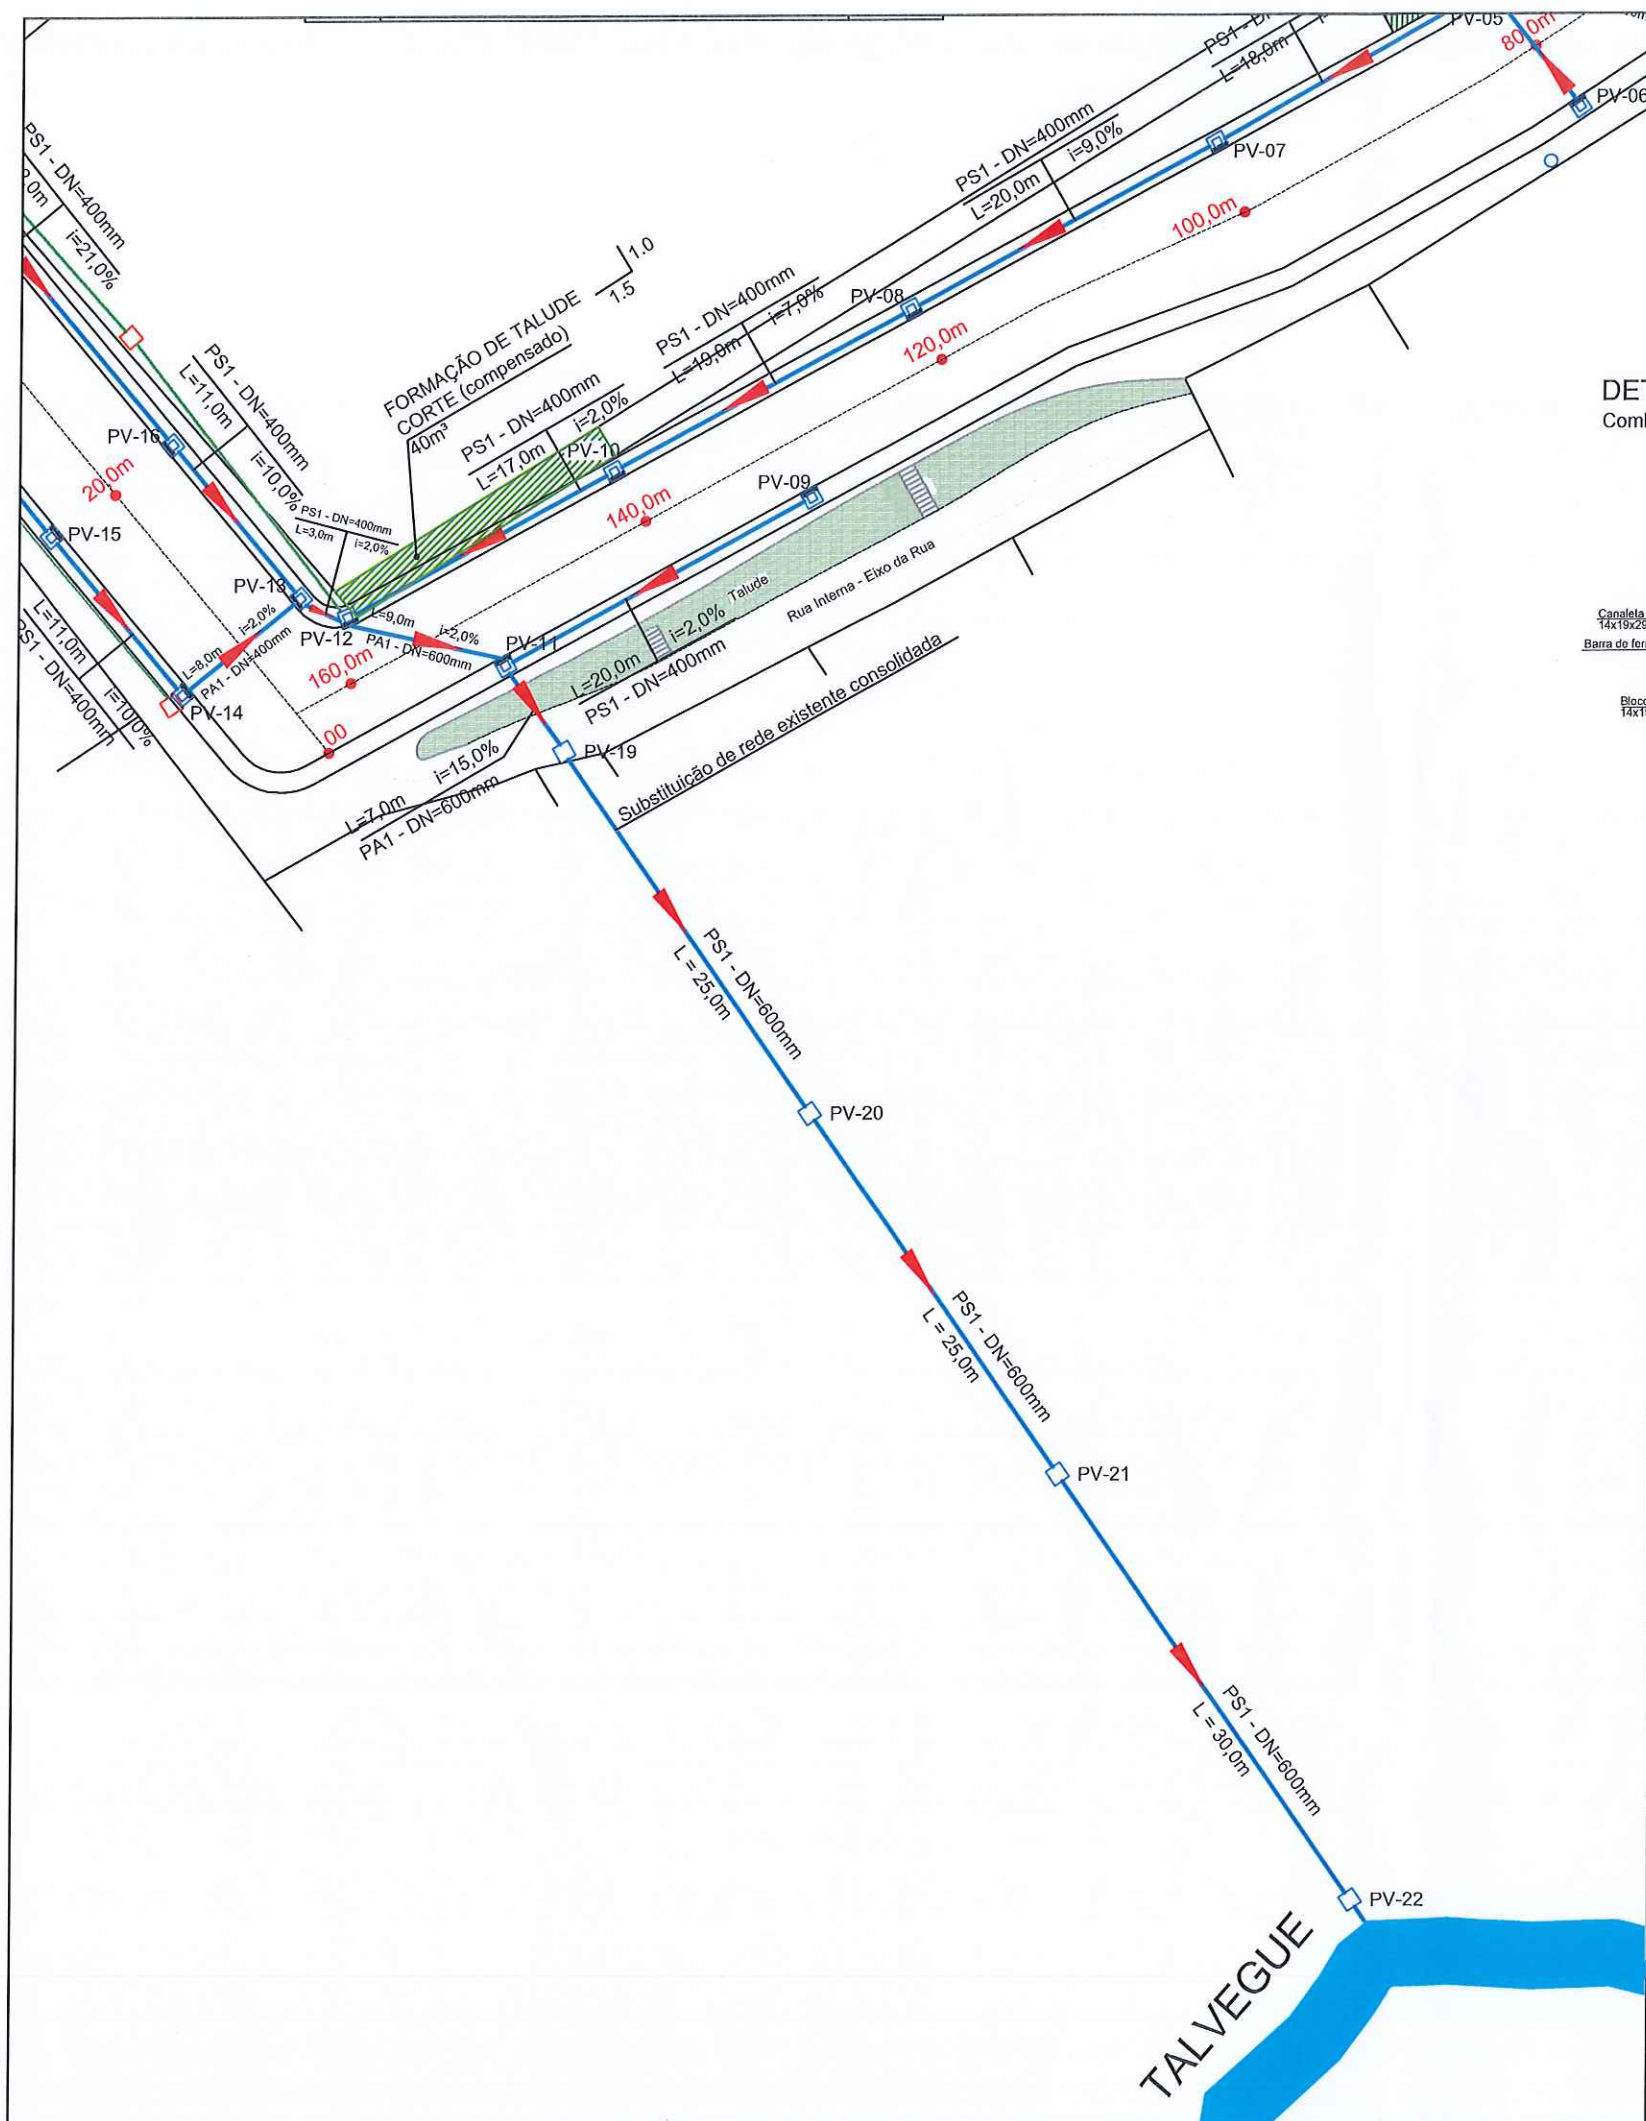

DETALHAMENTO POÇO DE VISITA
Combinada com meio-fio vazado (boca-de-lobo)

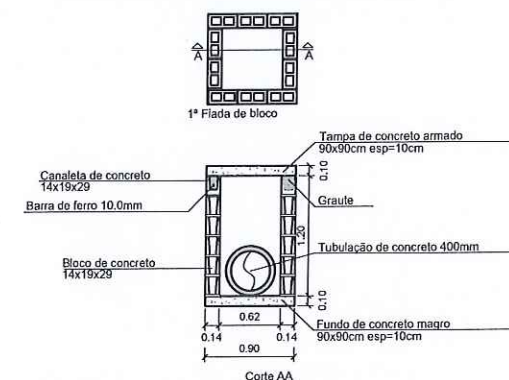


DETALHAMENTO POÇO DE VISITA - PV 19 - PV 22

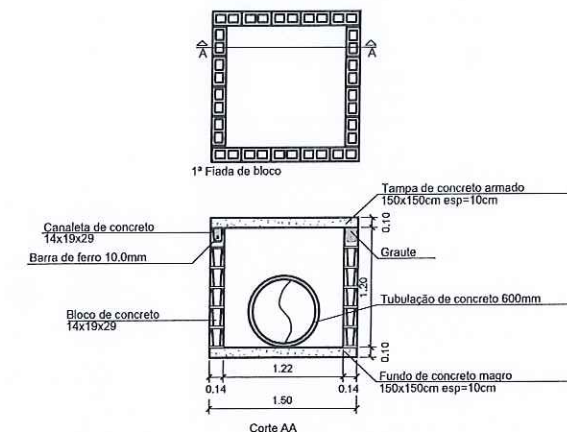


Prefeitura Municipal Capela de Santana
Secretaria Municipal de Coordenação e Planejamento
Av. Cel Orestes Lucas 2335 - Capela de Santana - RS - (51) 3698-1155


Obra/Reg. PROJETO DE PAVIMENTAÇÃO COM PEDRA IRREGULAR		Área Total de Pavimento 1522,0 m²
Endereço Rua Wilson Zuchetti - Bairro Centro		
Assunto Projeto de Drenagem, traçado, detalhamento das caixas de drenagem		Trecho: 00m - 163,70m (etapa 01) 00m - 44,50m (etapa 02)
Repr. Legal da Prefeitura Pref. José Alfredo Machado		
Resp. Técnico Eng. Civil Leonardo Casales Giongo	Escala S/E	05/06
Arquivo	Data Mar/2020	

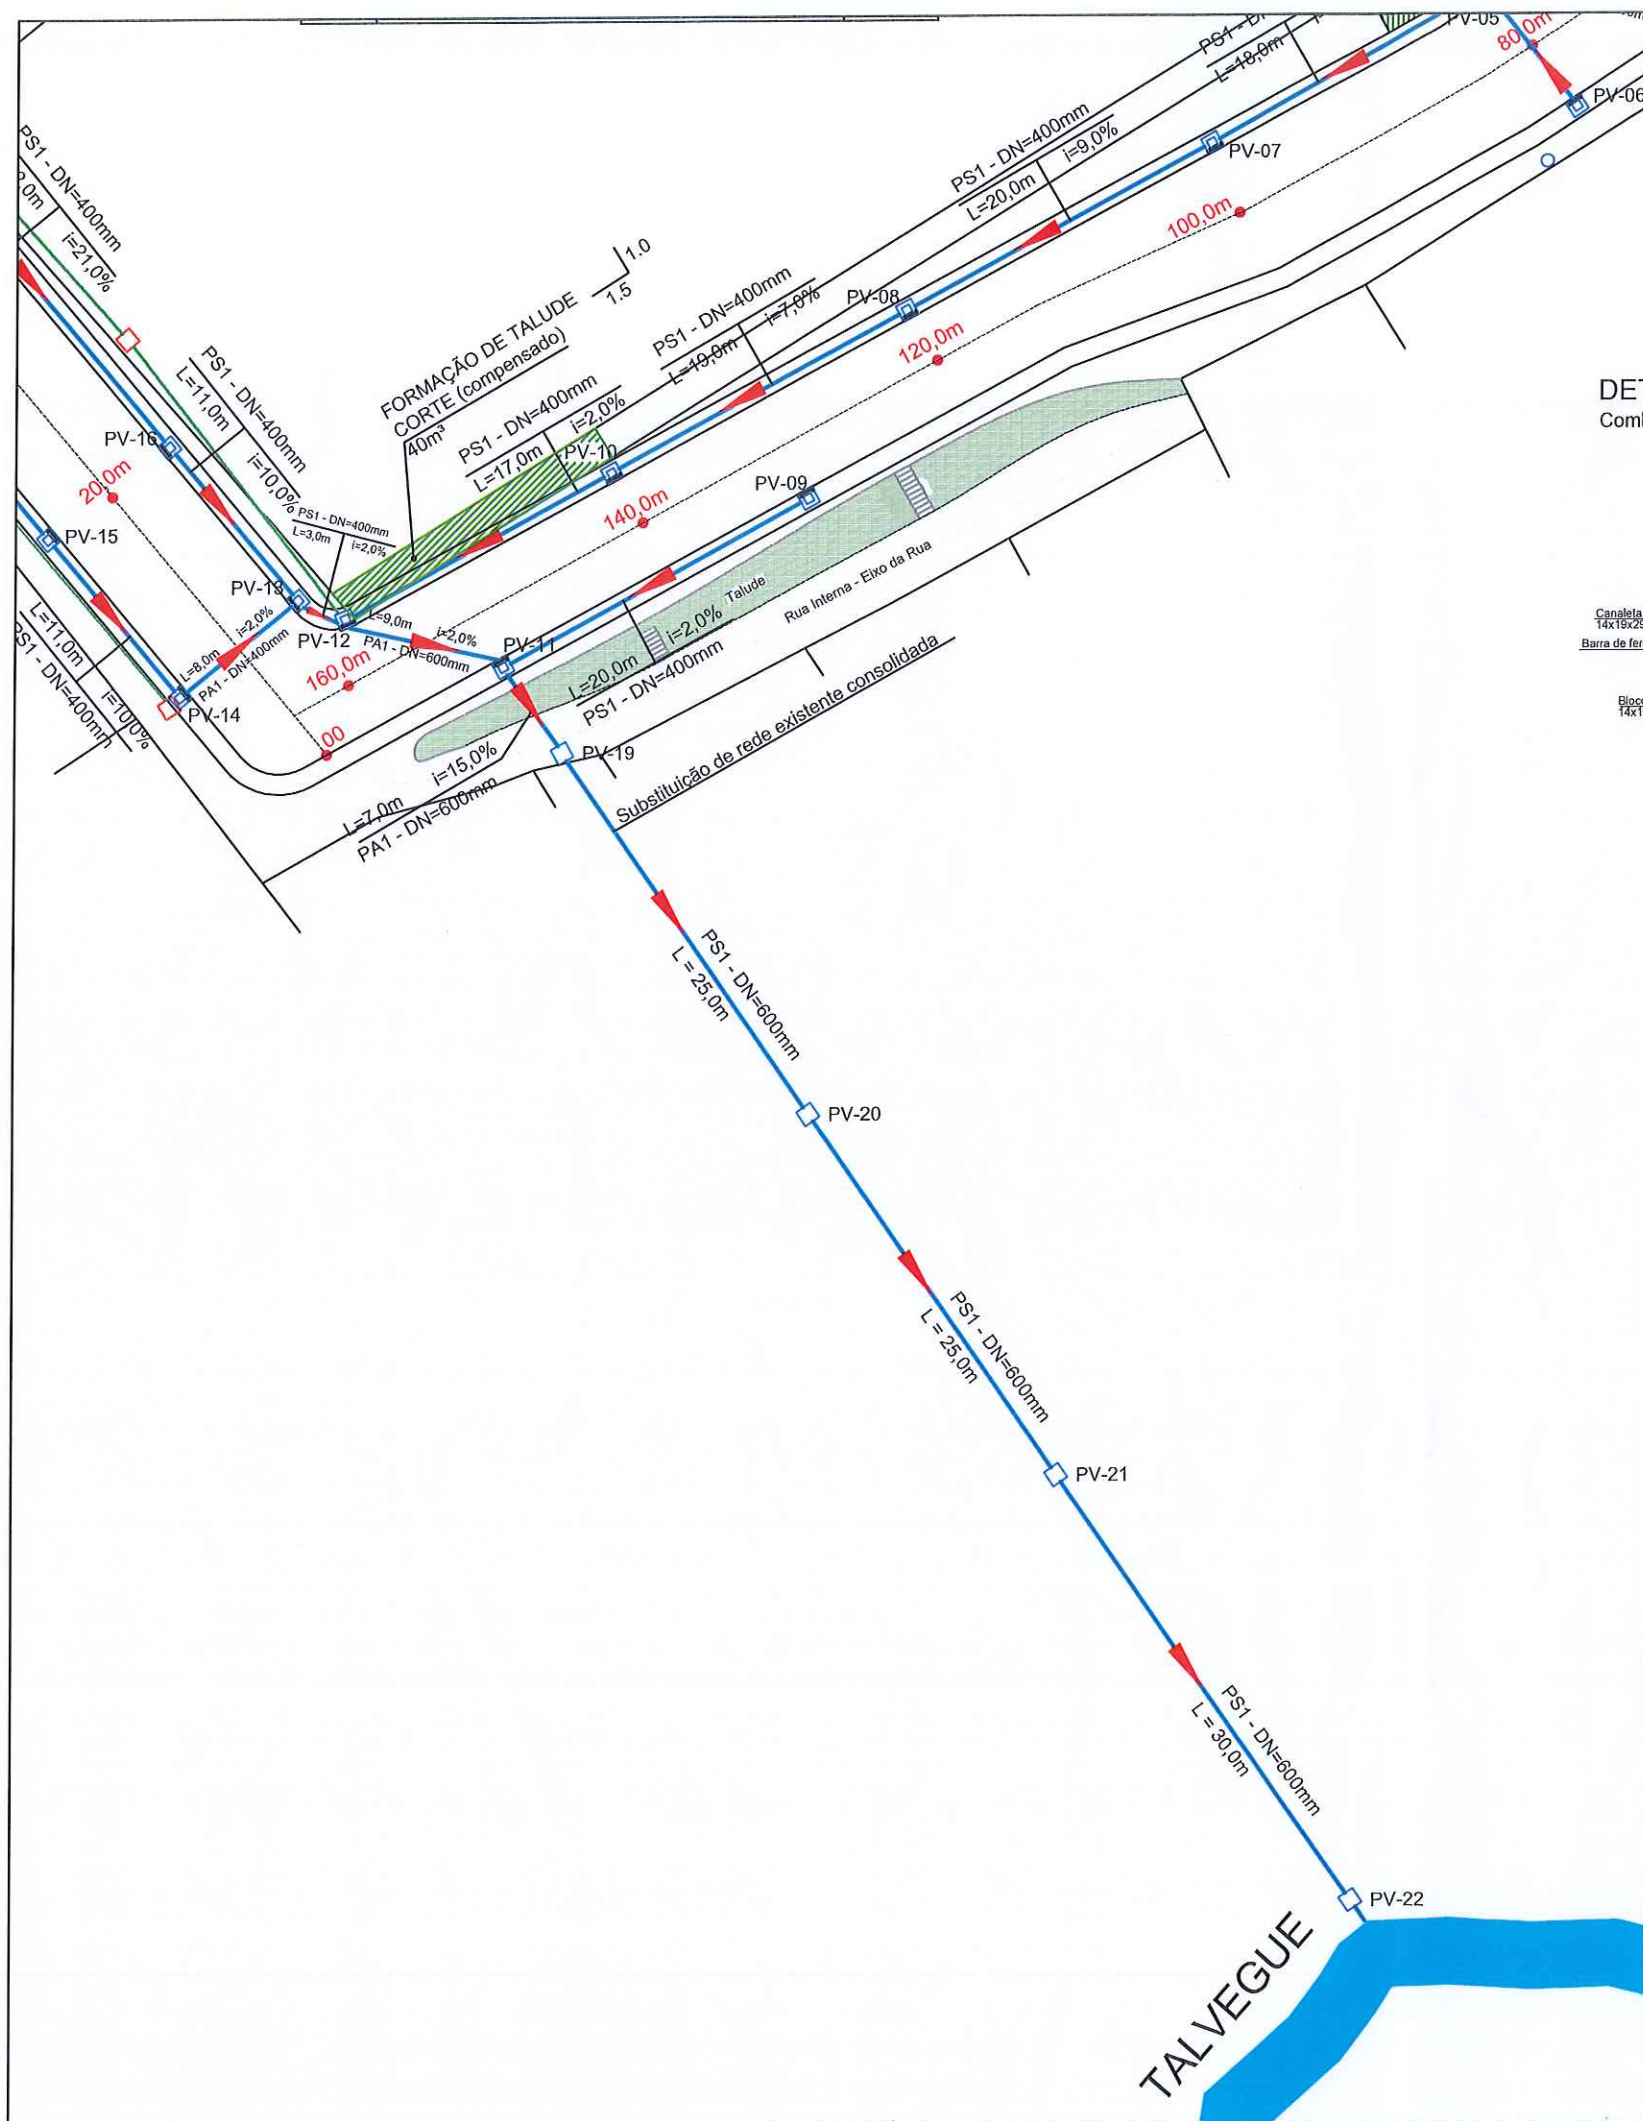

DETALHAMENTO POÇO DE VISITA
Combinada com meio-fio vazado (boca-de-lobo)

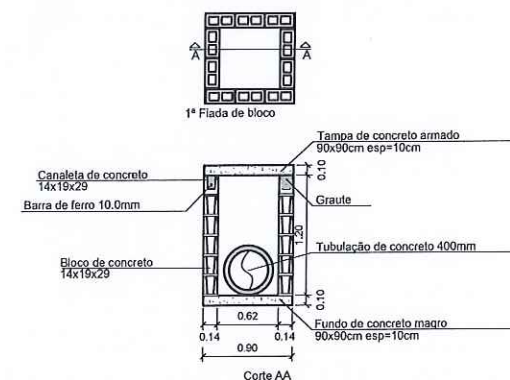


DETALHAMENTO POÇO DE VISITA - PV 19 - PV 22

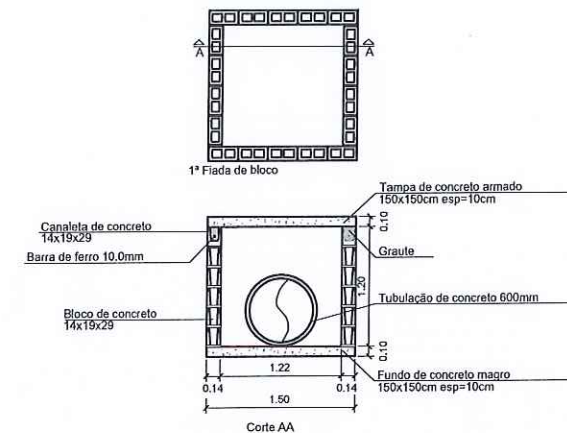

Prefeitura Municipal Capela de Santana
Secretaria Municipal de Coordenação e Planejamento
Av. Cel Orestes Lucas 2335 - Capela de Santana - RS - (51) 3698-1155


Obra/Reg. PROJETO DE PAVIMENTAÇÃO COM PEDRA IRREGULAR		Área Total de Pavimento 1522,0 m²
Endereço Rua Wilson Zuchetti - Bairro Centro		
Assunto Projeto de Drenagem, traçado, detalhamento das caixas de drenagem		Trecho: 00m - 163,70m (etapa 01) 00m - 44,50m (etapa 02)
Repr. Legal da Prefeitura Pref. José Alfredo Machado		
Resp. Técnico Eng. Civil Leonardo Casales Giongo	Escala S/E	05/06
Arquivo	Data Mar/2020	

PLACA	CÓDIGO	DIMENSÃO	QUANTIDADE
	R-1	CONTRAN	02
	Placa Localização	L= 0,45 m A= 0,25m	02
	Placa Localização	L= 0,45 m A= 0,25m	01
	Placa Localização	L= 0,45 m A= 0,25m	01
	Placa Advertência	CONTRAN	01
	Placa Advertência	CONTRAN	01
	Suporte metálico dn 2"		6

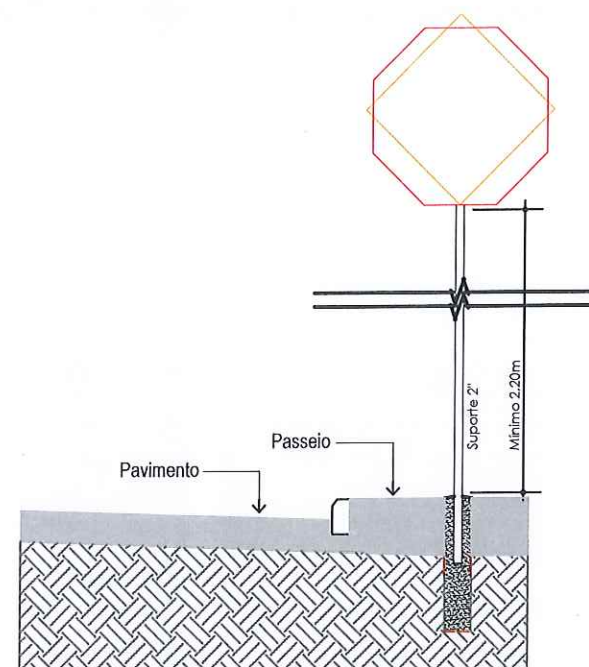

Detalhe: Posicionamento das Placas
Sem escala

Av. Cel. Orestes Lucas

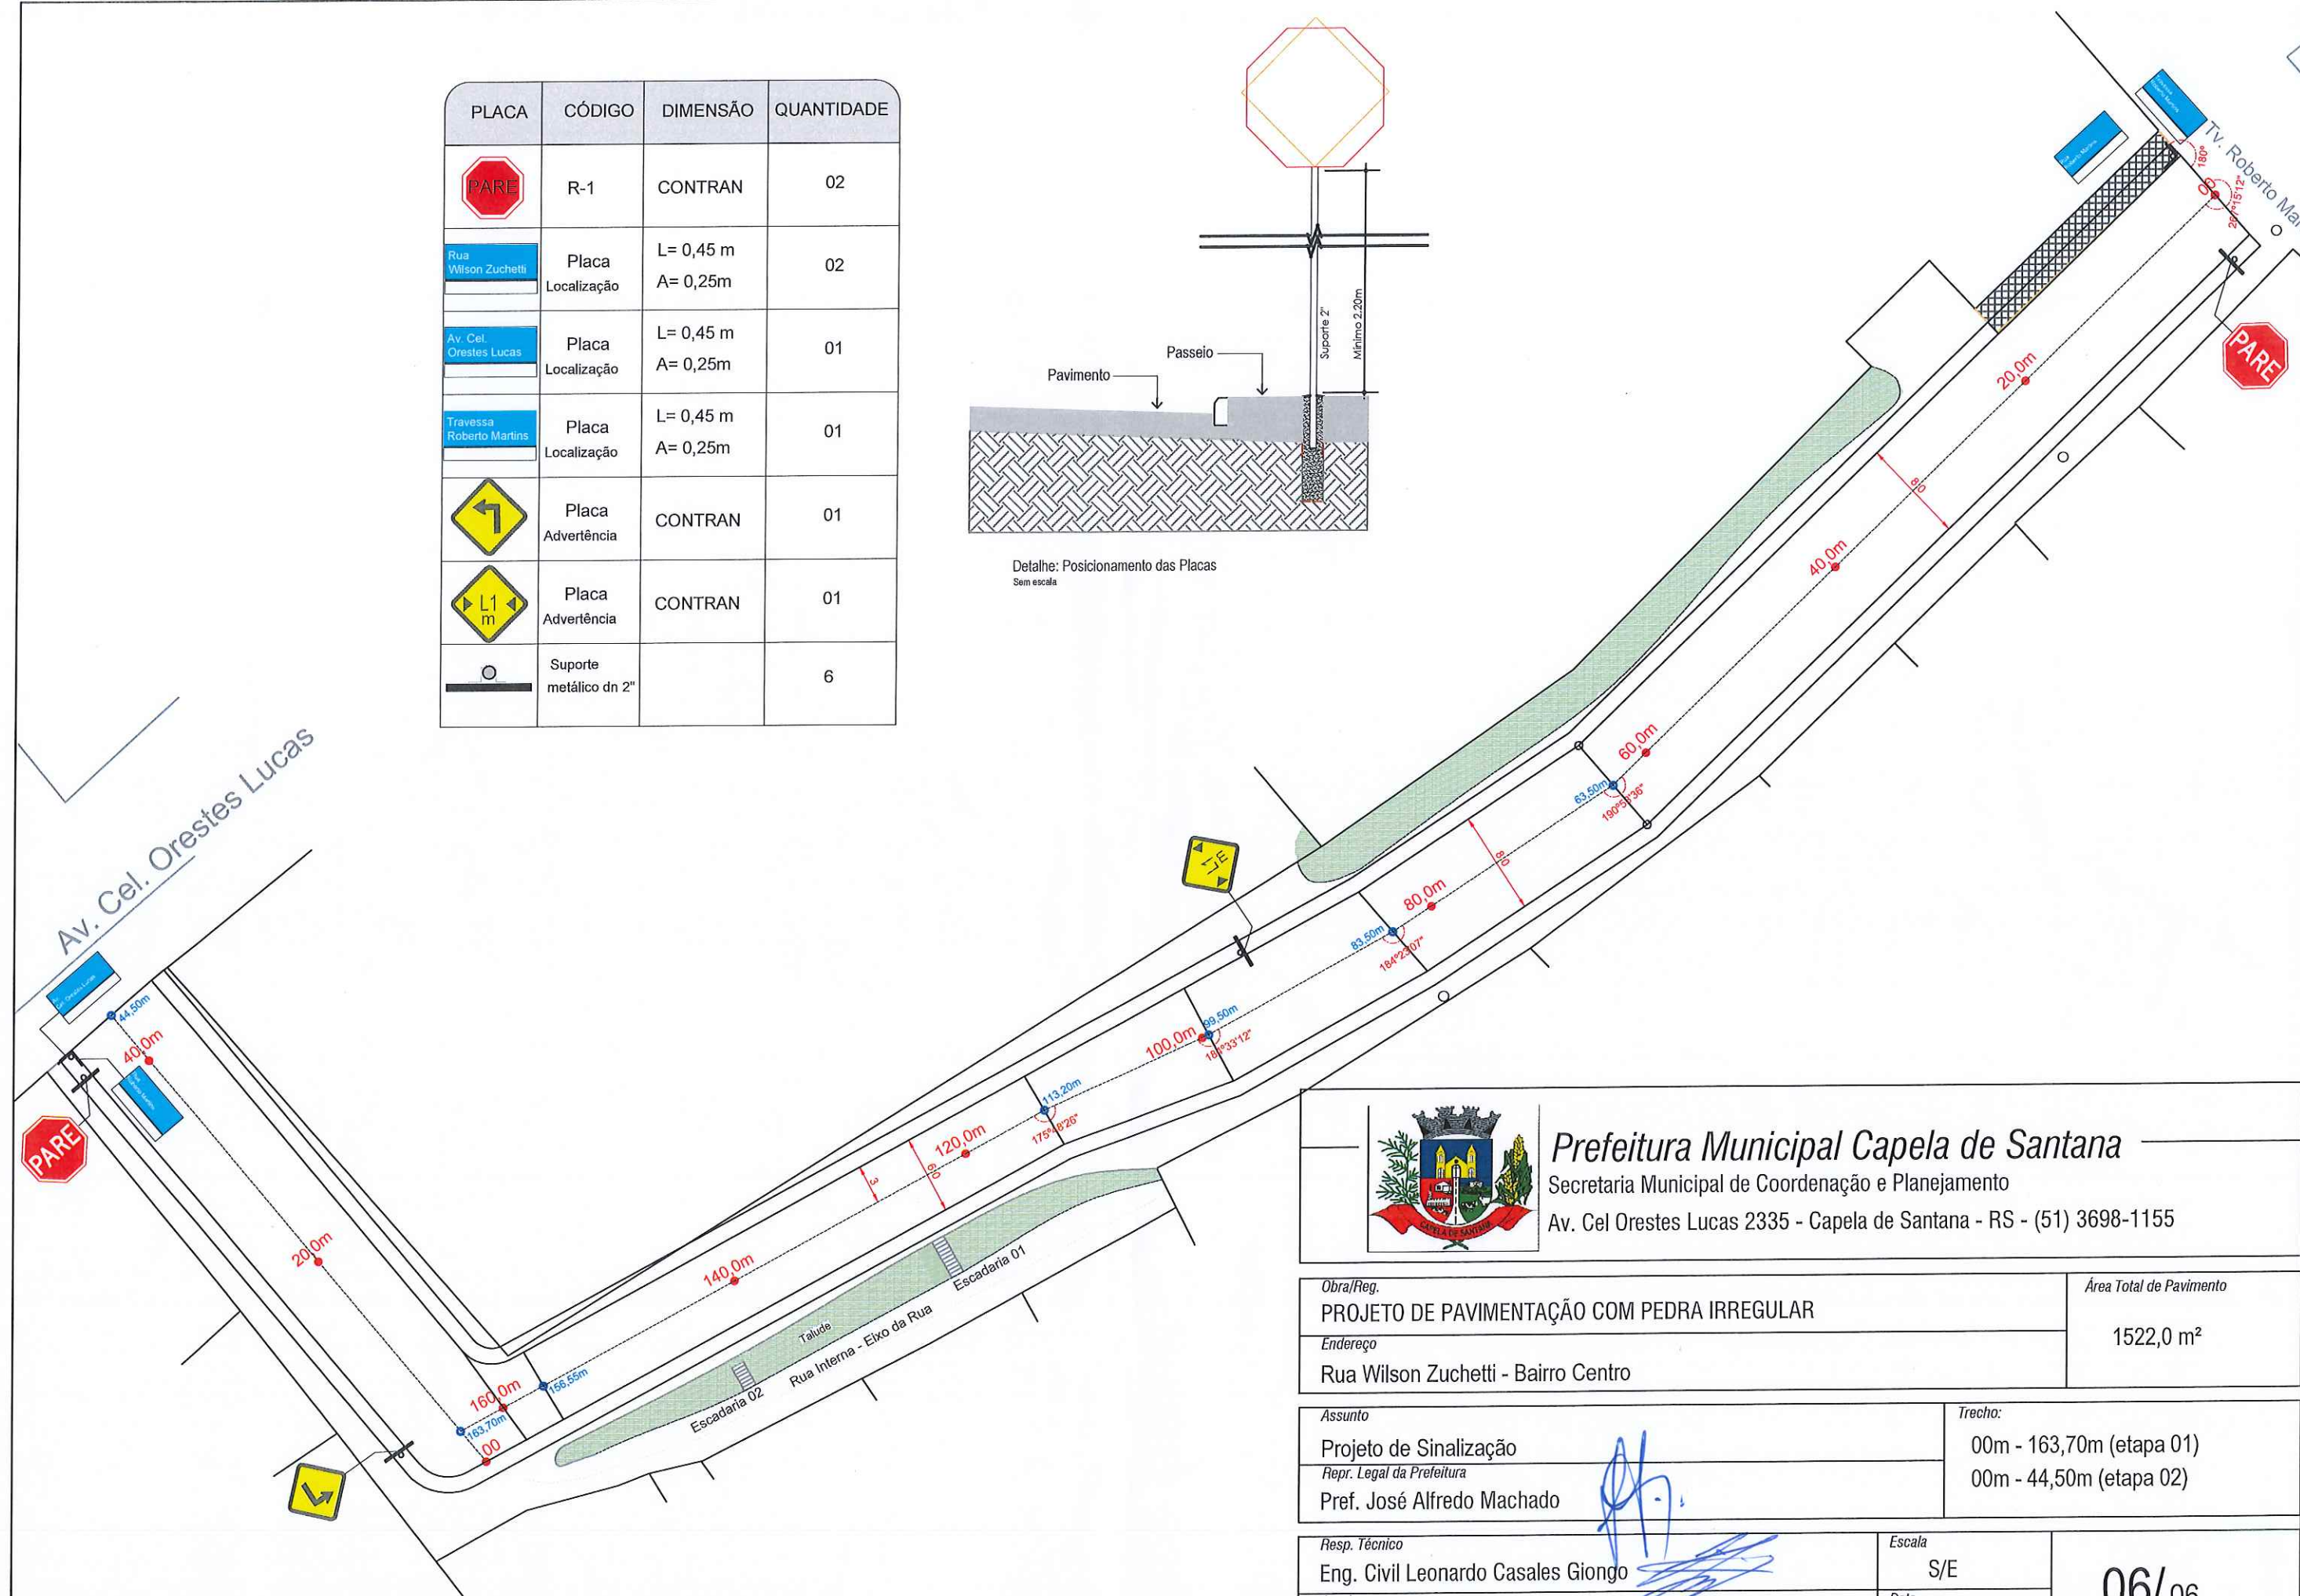


Prefeitura Municipal Capela de Santana

Secretaria Municipal de Coordenação e Planejamento

Av. Cel Orestes Lucas 2335 - Capela de Santana - RS - (51) 3698-1155


Obra/Reg. PROJETO DE PAVIMENTAÇÃO COM PEDRA IRREGULAR		Área Total de Pavimento 1522,0 m²
Endereço Rua Wilson Zuchetti - Bairro Centro		
Assunto Projeto de Sinalização		Trecho: 00m - 163,70m (etapa 01) 00m - 44,50m (etapa 02)
Repr. Legal da Prefeitura Pref. José Alfredo Machado		
Resp. Técnico Eng. Civil Leonardo Casales Giongo	Escala S/E	06/06
Arquivo	Data Mar/2020	

PLACA	CÓDIGO	DIMENSÃO	QUANTIDADE
	R-1	CONTRAN	02
	Placa Localização	L= 0,45 m A= 0,25m	02
	Placa Localização	L= 0,45 m A= 0,25m	01
	Placa Localização	L= 0,45 m A= 0,25m	01
	Placa Advertência	CONTRAN	01
	Placa Advertência	CONTRAN	01
	Suporte metálico dn 2"		6

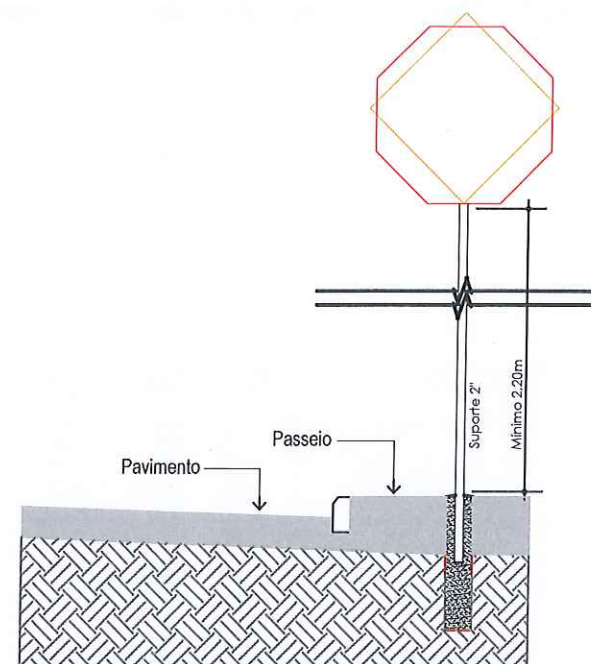

Detalhe: Posicionamento das Placas
Sem escala

Av. Cel. Orestes Lucas

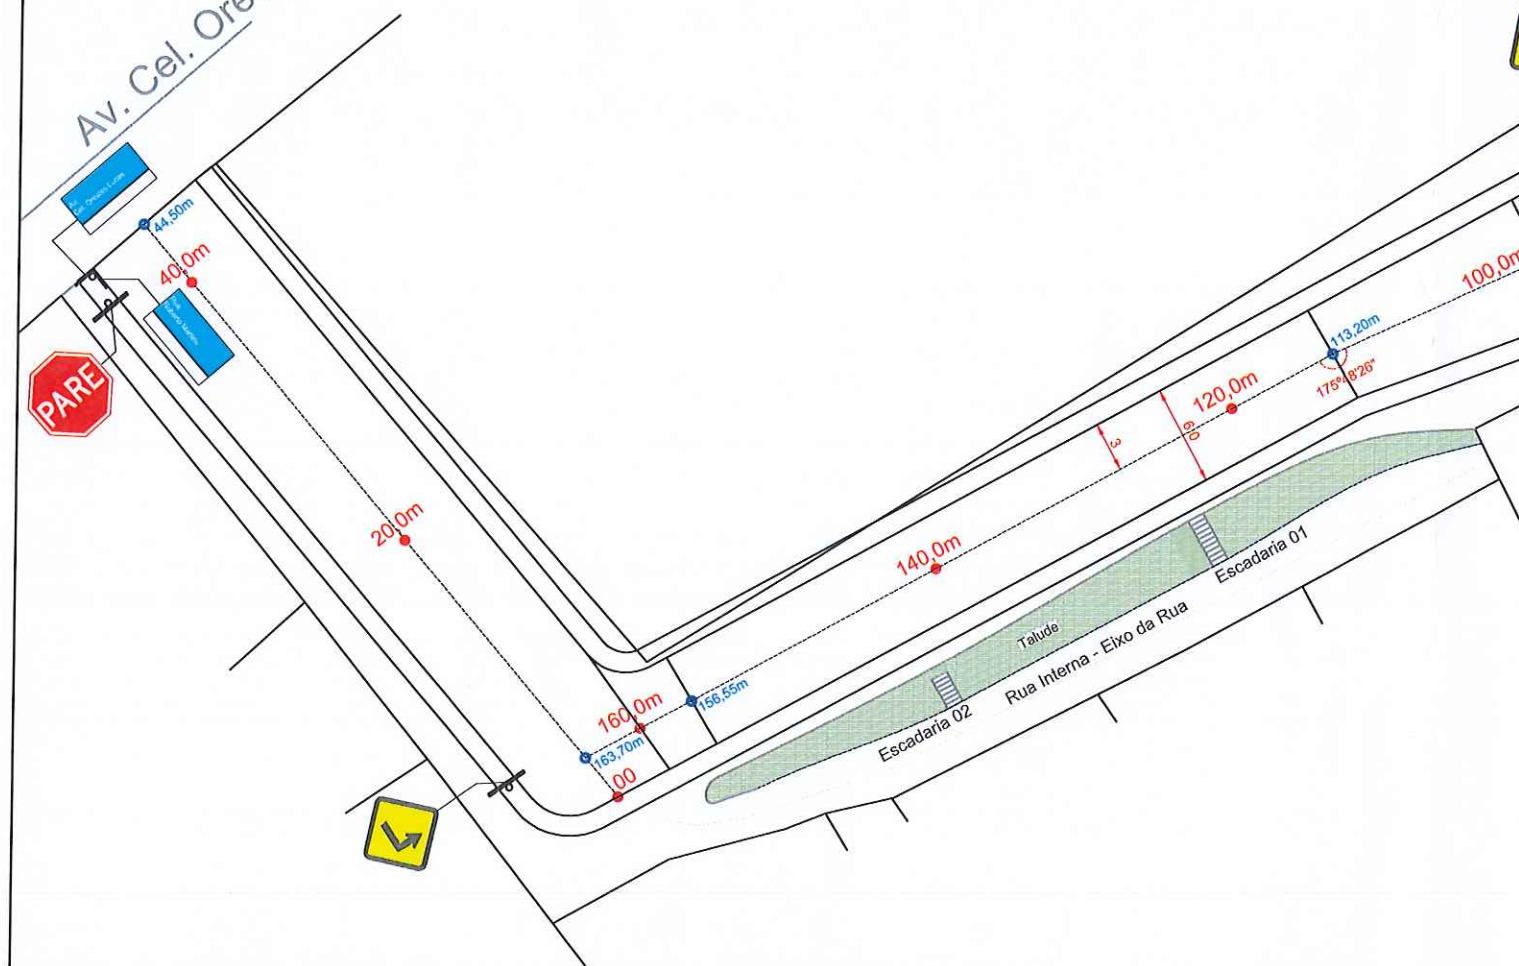

Prefeitura Municipal Capela de Santana

Secretaria Municipal de Coordenação e Planejamento

Av. Cel Orestes Lucas 2335 - Capela de Santana - RS - (51) 3698-1155

Obra/Reg. PROJETO DE PAVIMENTAÇÃO COM PEDRA IRREGULAR		Área Total de Pavimento 1522,0 m²
Endereço Rua Wilson Zuchetti - Bairro Centro		
Assunto Projeto de Sinalização		Trecho: 00m - 163,70m (etapa 01) 00m - 44,50m (etapa 02)
Repr. Legal da Prefeitura Pref. José Alfredo Machado		
Resp. Técnico Eng. Civil Leonardo Casales Giongo	Escala S/E	06/06
Arquivo	Data Mar/2020	