


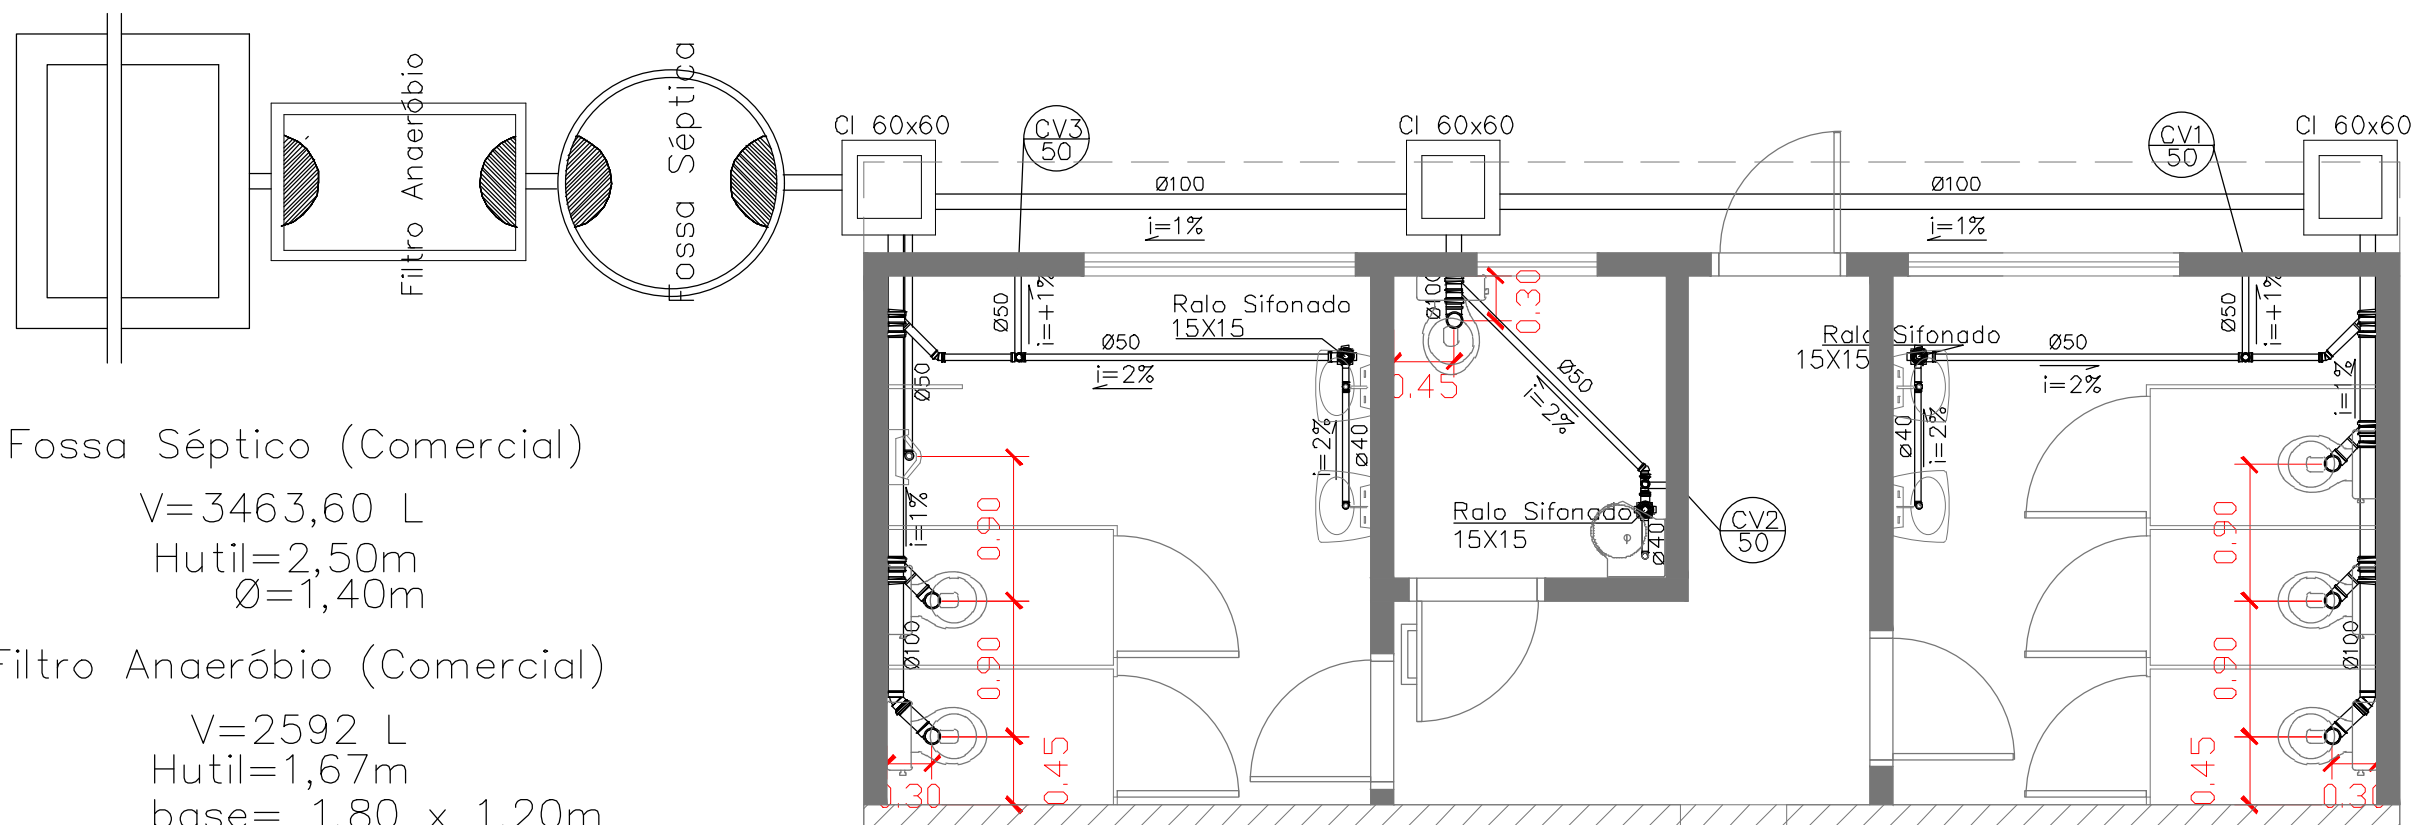

Fossa Séptico (Comercial)


V=3463,60 L
H_{util}=2,50m
Ø=1,40m

Filtro Anaeróbio (Comercial)

V=2592 L
H_{util}=1,67m
base= 1,80 x 1,20m

Poço Sumidouro
1,0X3,0X3,0m

ÁREA DE INFIL = 25M²

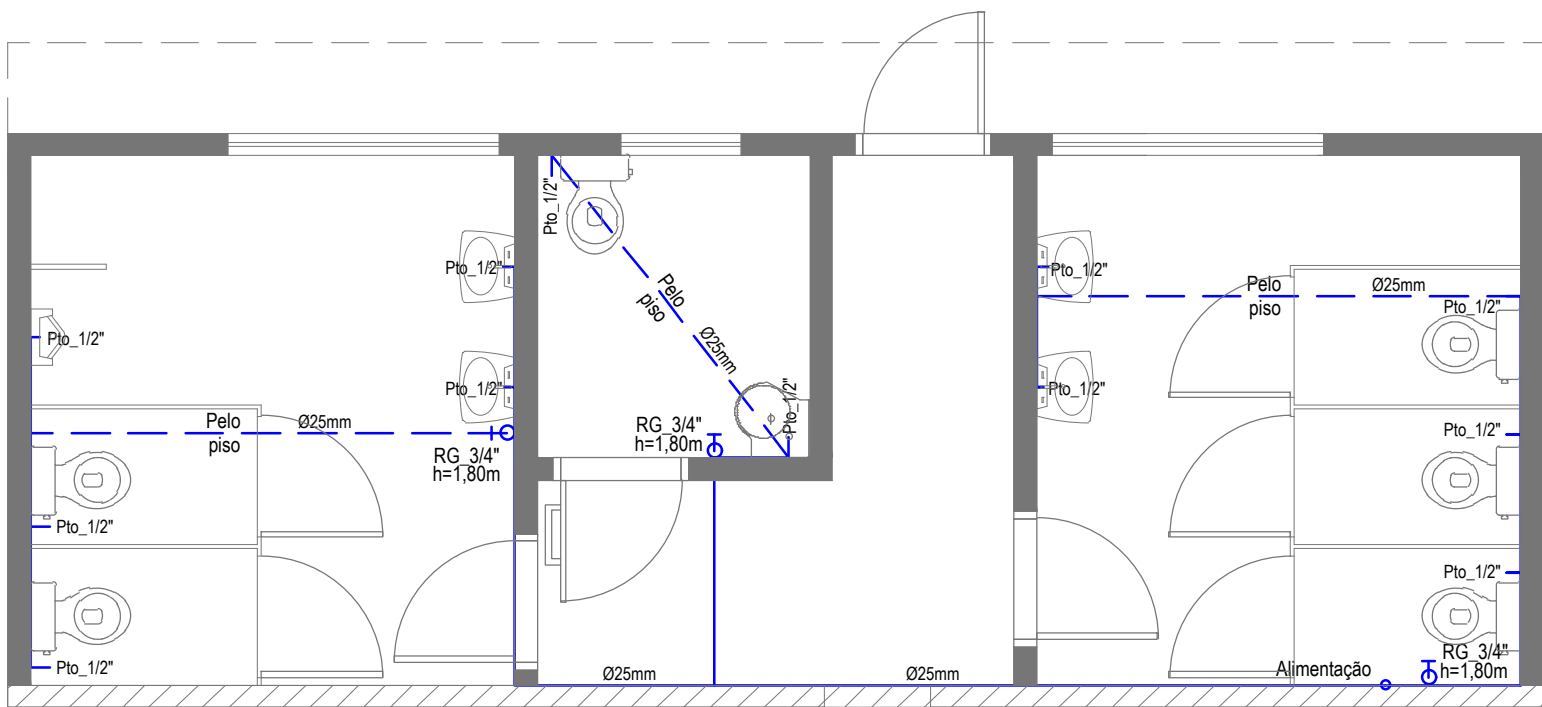

Prefeitura Municipal Capela de Santana

Secretaria Municipal de Coordenação e Planejamento

Av. Cel Orestes Lucas 2335 - Capela de Santana - RS - (51) 3698-1155

Obra/Reg.

SANITÁRIOS ADMINISTRAÇÃO

Endereço

Av. Cel. Orestes Lucas, 2335 - Bairro: Estação Azavedo

Área Total de Pavimento

37,04 m²

Assunto

Projeto Elétrico

Repr. Legal da Prefeitura

Pref. José Alfredo Machado

Trecho:

Sanitário

Resp. Técnico

Eng. Civil Leonardo Casales Giongo

Arquivo

Escala

1/50

Data

Outubro/2020

HIDR 01/01