
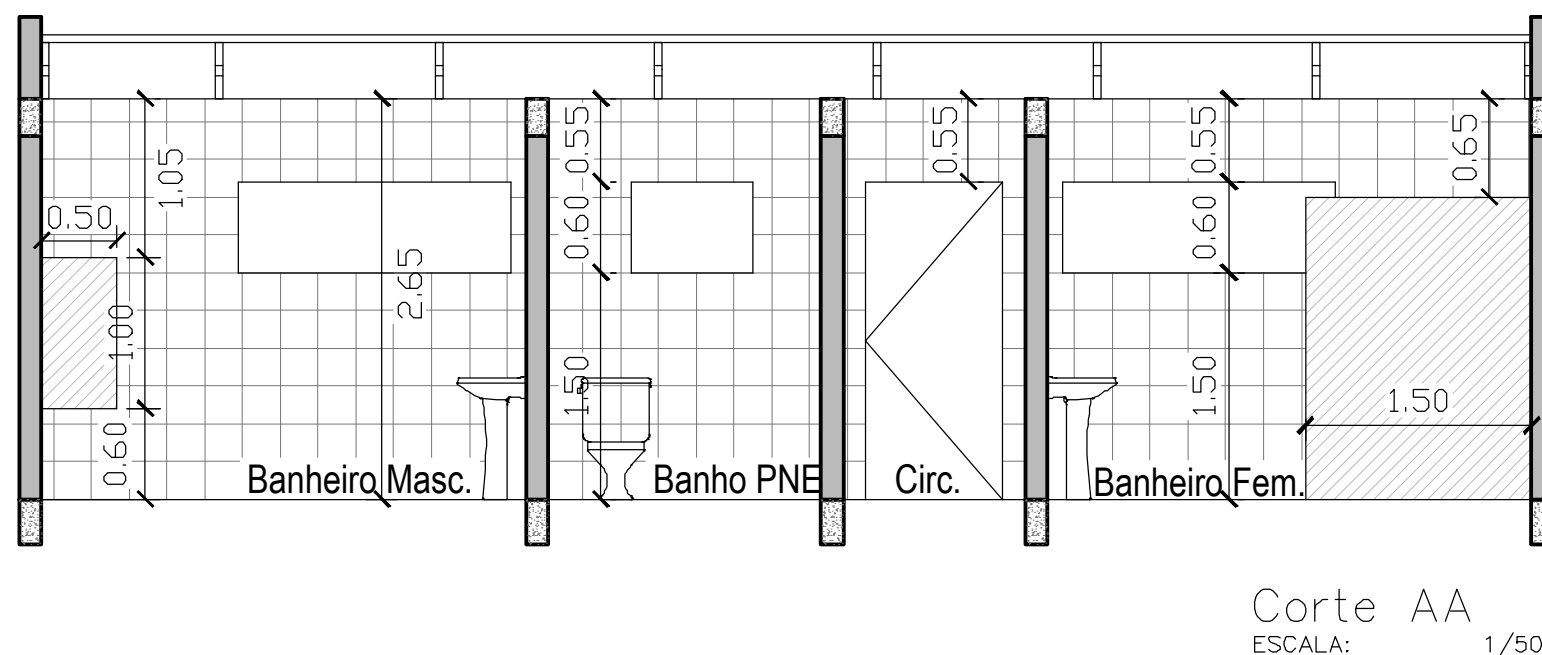
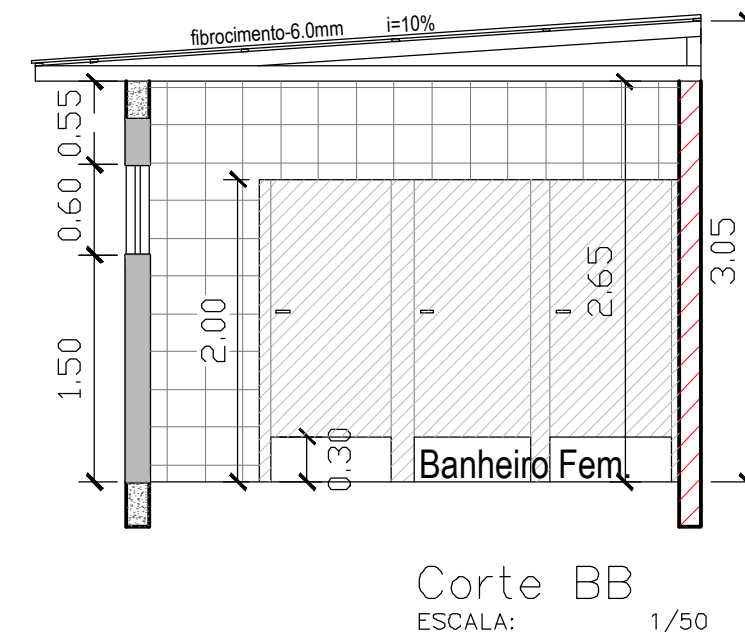


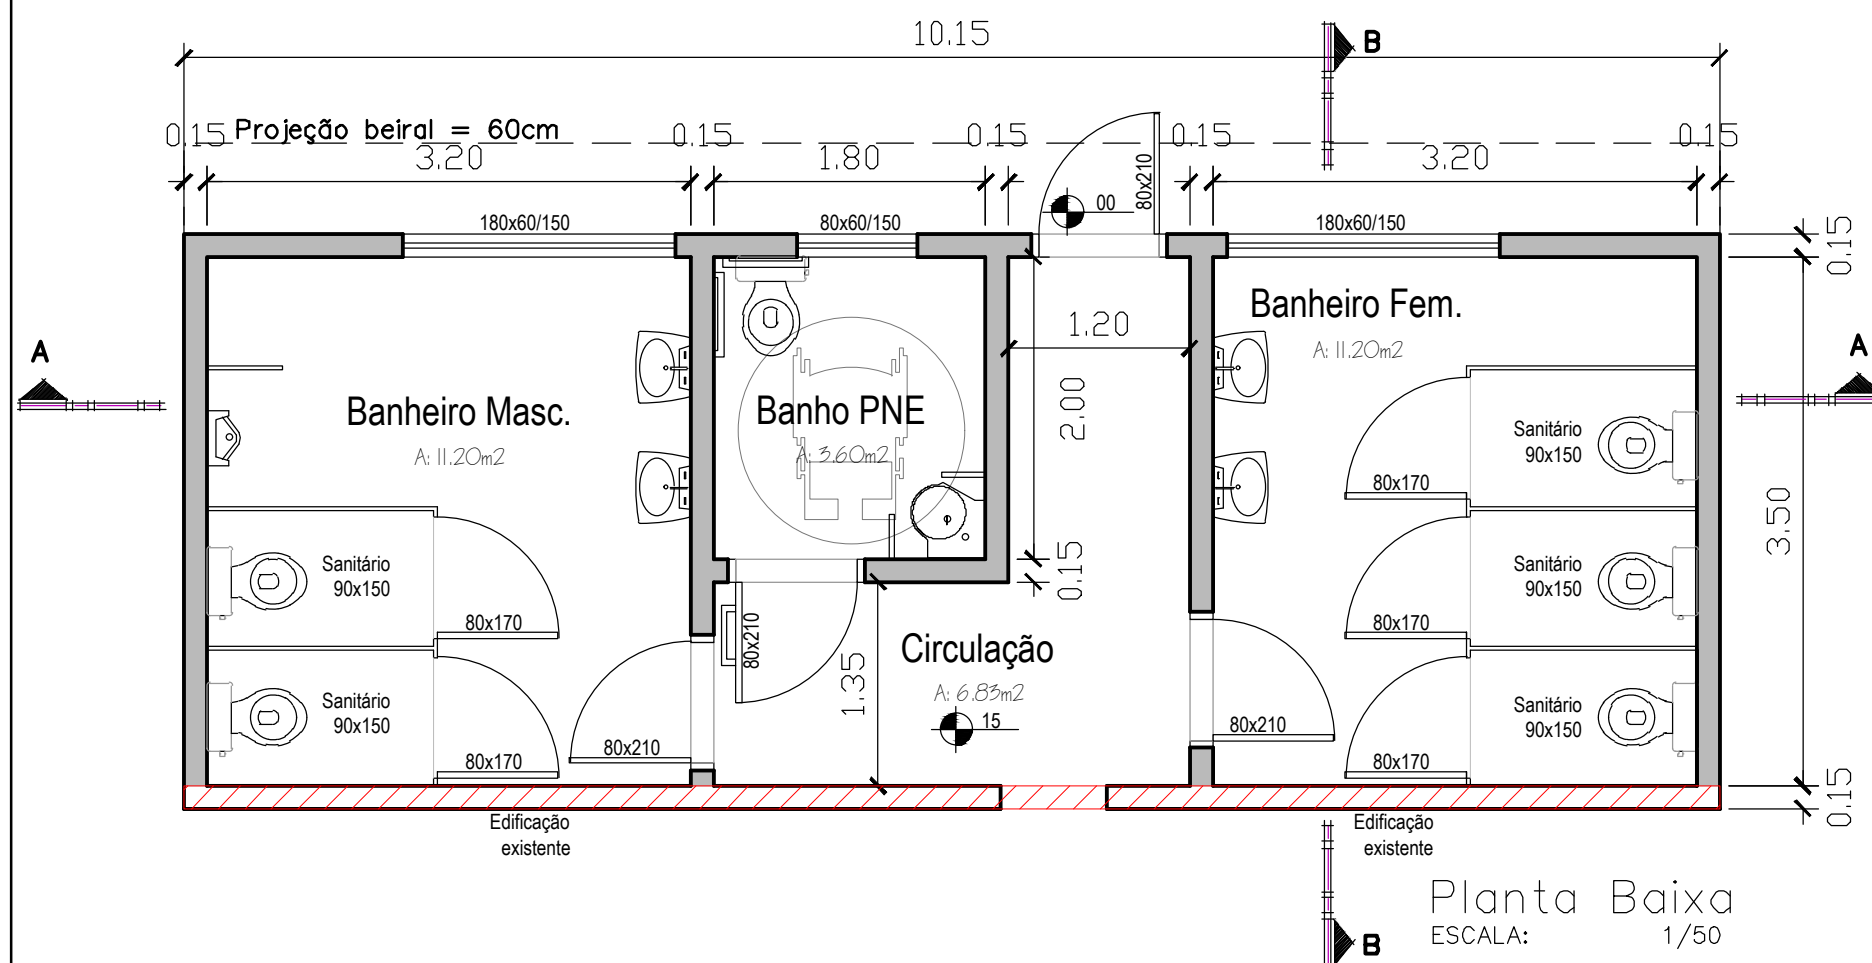

 Prefeitura Municipal Capela de Santana Secretaria Municipal de Coordenação e Planejamento Av. Cel Orestes Lucas 2335 - Capela de Santana - RS - (51) 3698-1155		
Obra/Reg. SANITÁRIOS ADMINISTRAÇÃO		Área Total de Pavimento 37,04 m²
Endereço Av. Cel. Orestes Lucas, 2335 - Bairro: Estação Azavedo		
Assunto Projeto Arquitetônico		Trecho: Sanitário
Repr. Legal da Prefeitura Pref. José Alfredo Machado		
Resp. Técnico Eng. Civil Leonardo Casales Giongo	Escala 1/50	ARQ 01/02
Arquivo	Data Outubro/2020	