


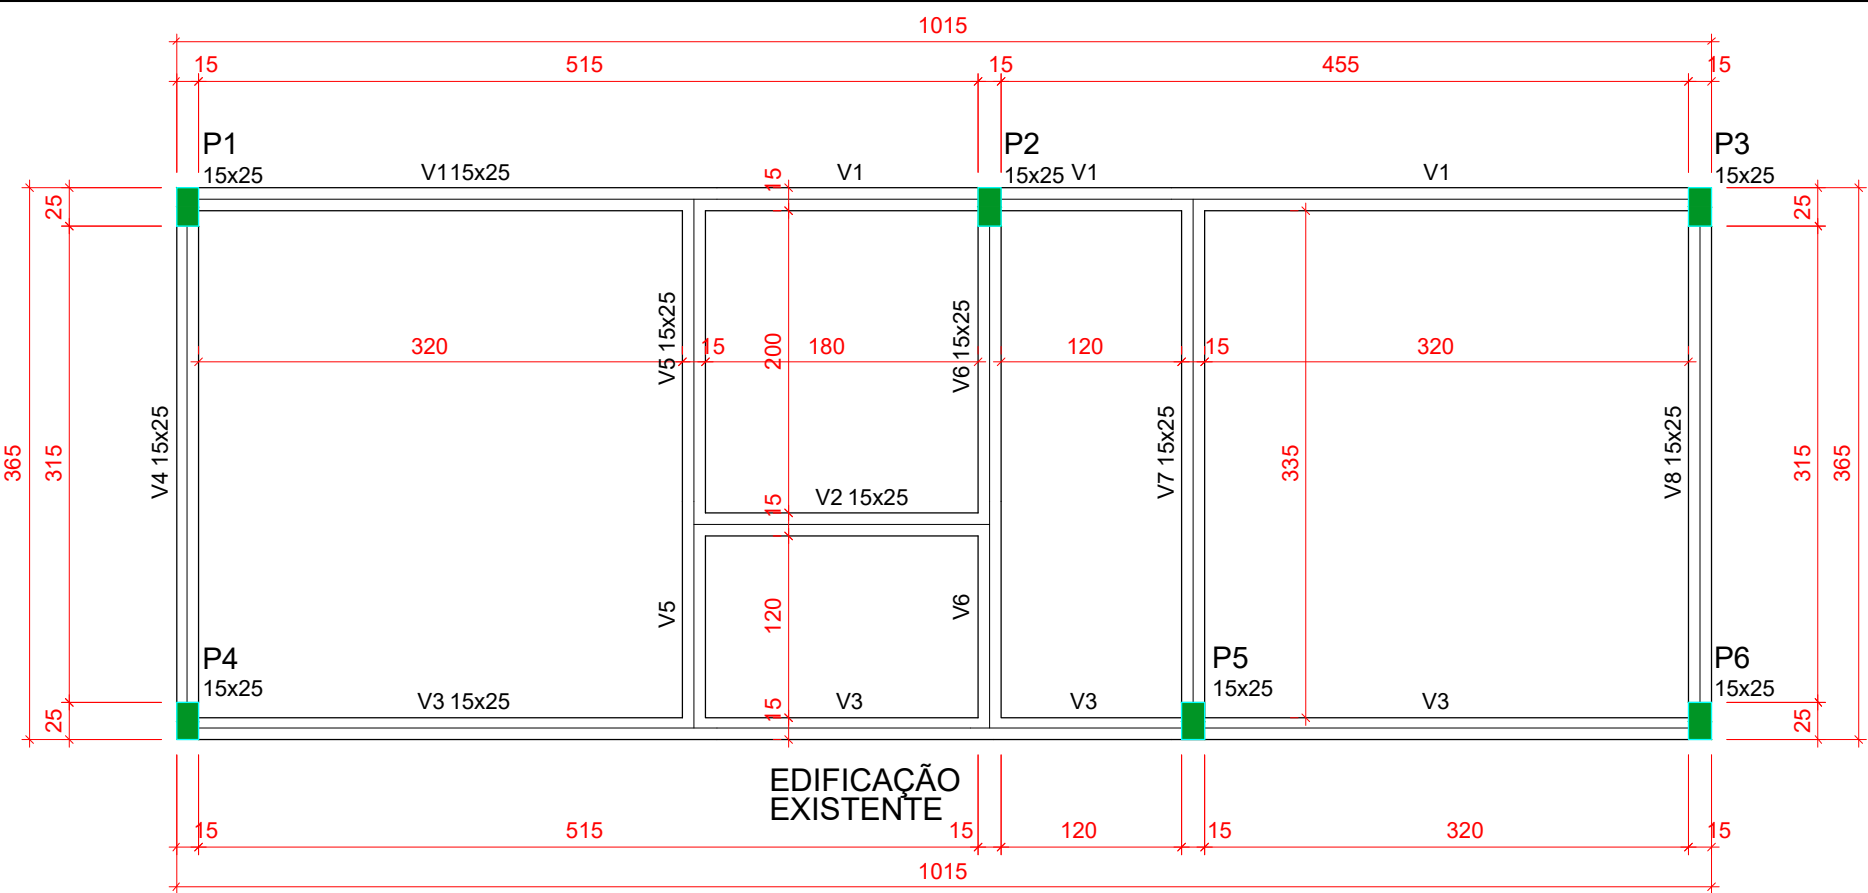


Forma do pavimento COBERTURA (Nível 265)
escala 1:50

Vigas			
Nome	Seção (cm)	Elevação (cm)	Nível (cm)
V1	15x25	0	265
V2	15x25	0	265
V3	15x25	0	265
V4	15x25	0	265
V5	15x25	0	265
V6	15x25	0	265
V7	15x25	0	265
V8	15x25	0	265

Características dos materiais		
Elemento	fck (kgf/cm²)	Ecs (kgf/cm²)
Vigas	100	175317
Pilares	100	175317

Pilares			
Nome	Seção (cm)	Elevação (cm)	Nível (cm)
P1	15 x 25	0	265
P2	15 x 25	0	265
P3	15 x 25	0	265
P4	15 x 25	0	265
P5	15 x 25	0	265
P6	15 x 25	0	265

Legenda dos pilares	
	Pilar que morre

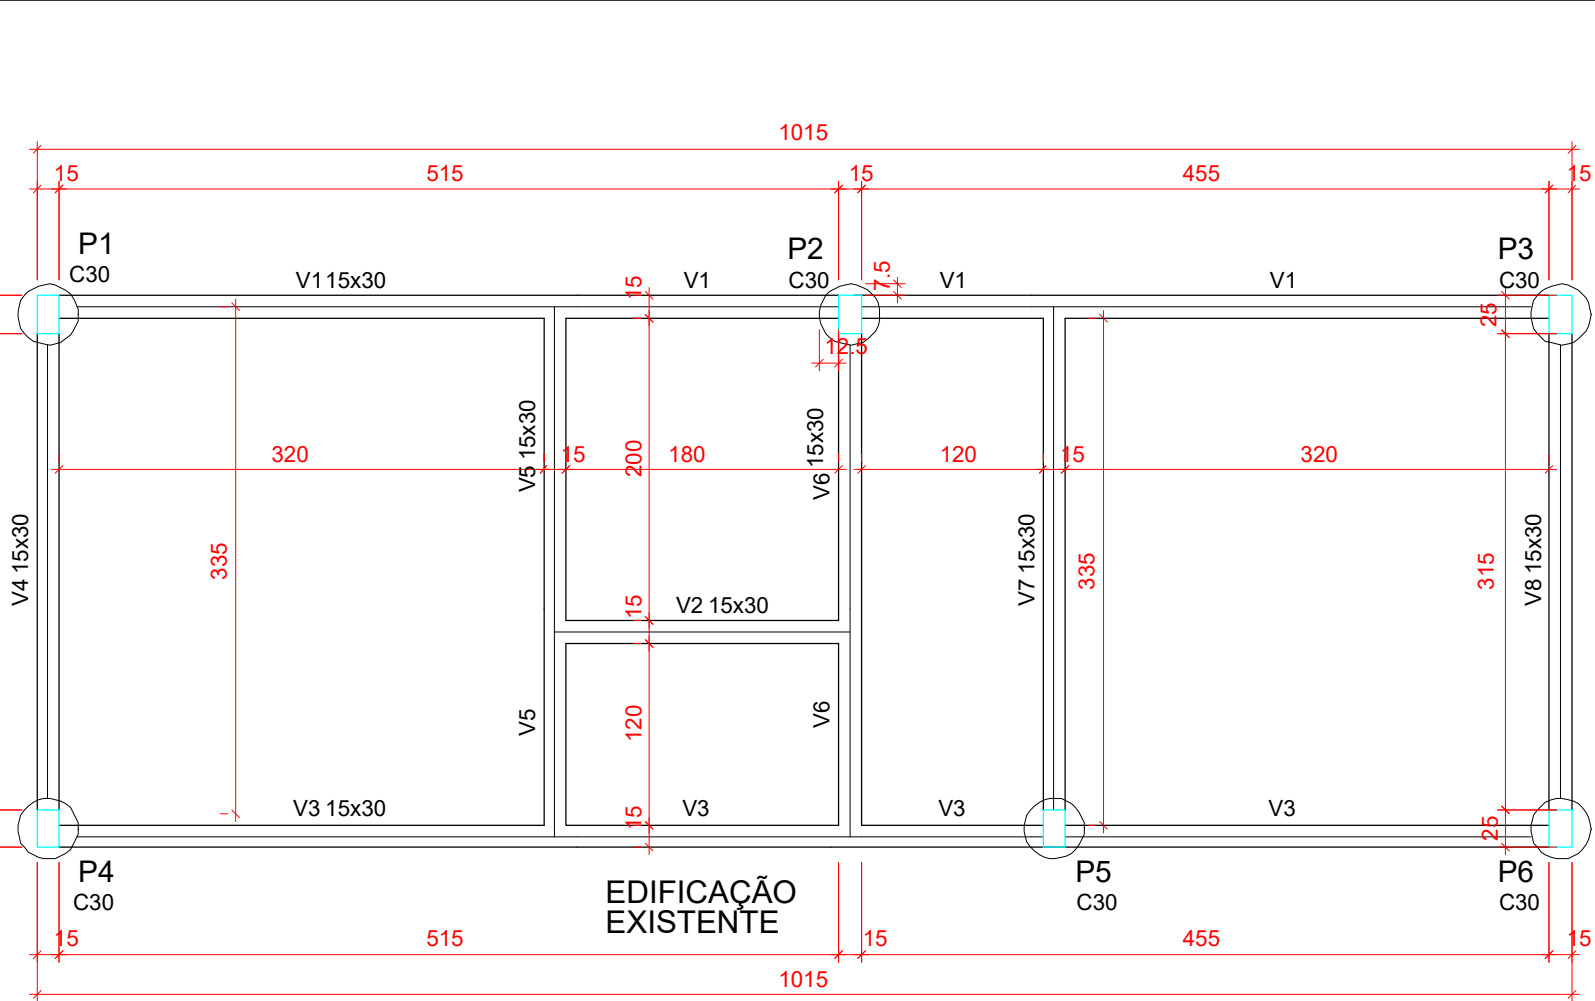

Forma do pavimento BALDRAME (Nível 0)
escala 1:50

Vigas			
Nome	Seção (cm)	Elevação (cm)	Nível (cm)
V1	15x30	0	0
V2	15x30	0	0
V3	15x30	0	0
V4	15x30	0	0
V5	15x30	0	0
V6	15x30	0	0
V7	15x30	0	0
V8	15x30	0	0

Características dos materiais	
fck (kgf/cm²)	Ecs (kgf/cm²)
100	175317



Prefeitura Municipal Capela de Santana

Secretaria Municipal de Coordenação e Planejamento

Av. Cel. Orestes Lucas 2335 - Capela de Santana - RS - (51) 3698-1155

Obra/Reg.

SANITÁRIOS ADMINISTRAÇÃO

Endereço

Av. Cel. Orestes Lucas, 2335 - Bairro: Estação Azavedo

Área Total de Pavimento

37,04 m²

Assunto

Projeto Estrutural

Repr. Legal da Prefeitura

Pref. José Alfredo Machado

Trecho:

Sanitário

Resp. Técnico

Eng. Civil Leonardo Casales Giongo

Arquivo

Escala

1/50

Data

Outubro/2020

ESTR 01/02