



## VIGAS BALDRAMES

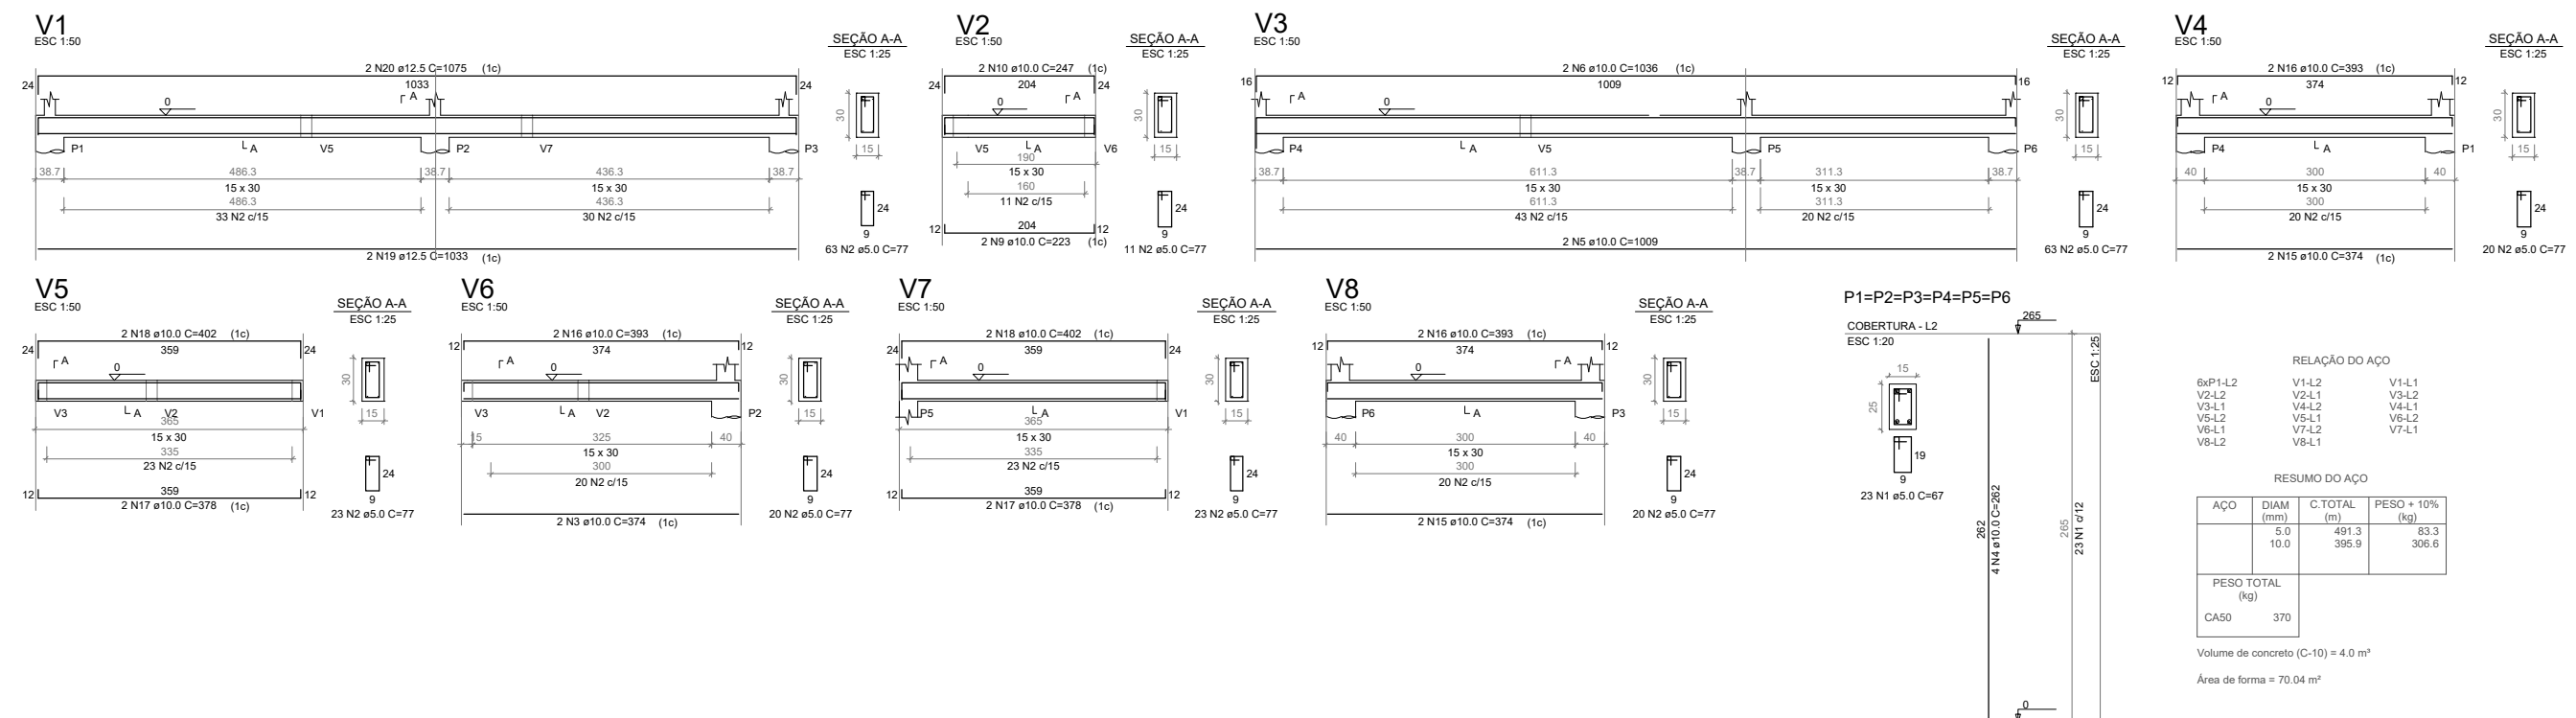

## VIGAS DE CINTAMENTO

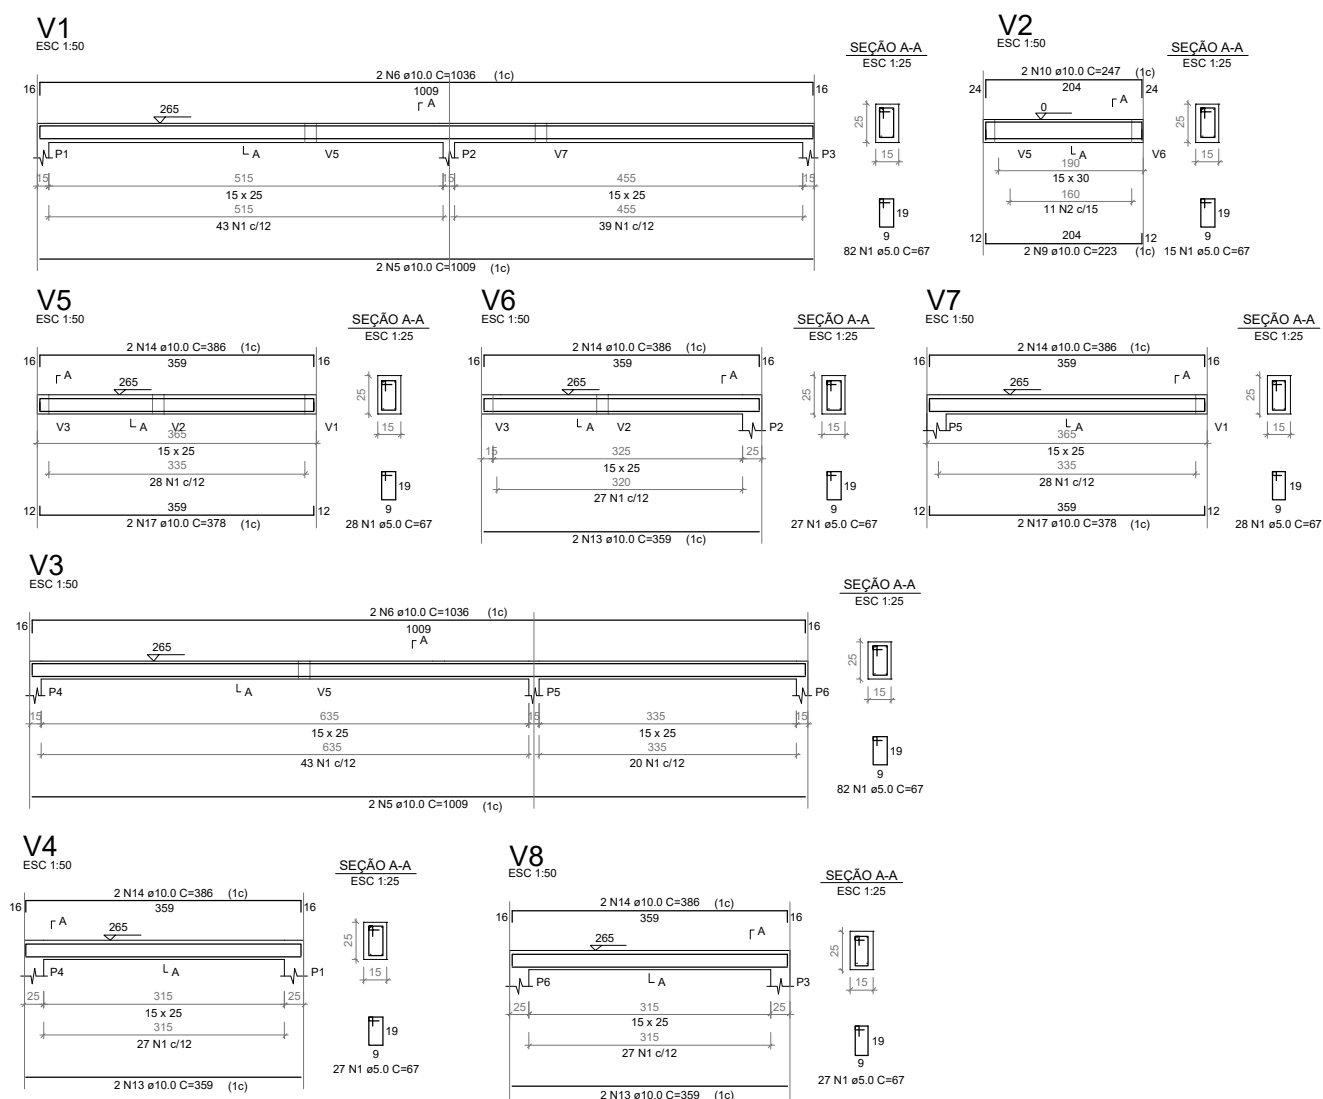

*Prefeitura Municipal Capela de Santana*

Secretaria Municipal de Coordenação e Planejamento

Av. Cel Orestes Lucas 2335 - Capela de Santana - RS - (51) 3698-1155

|                                                                    |                      |                                         |
|--------------------------------------------------------------------|----------------------|-----------------------------------------|
| Obra/Reg.<br>SANITÁRIOS ADMINISTRAÇÃO                              |                      | Área Total de Pavimento<br><br>37,04 m² |
| Endereço<br>Av. Cel. Orestes Lucas, 2335 - Bairro: Estação Azavedo |                      |                                         |
| Assunto<br>Projeto Estrutural - Pilares e vigas                    |                      | Trecho:<br><br>Sanitário                |
| Repr. Legal da Prefeitura<br>Pref. José Alfredo Machado            |                      |                                         |
| Resp. Técnico<br>Eng. Civil Leonardo Casales Giongo                | Escala<br>1/50       | ESTR 02/02                              |
| Arquivo                                                            | Data<br>Outubro/2020 |                                         |