



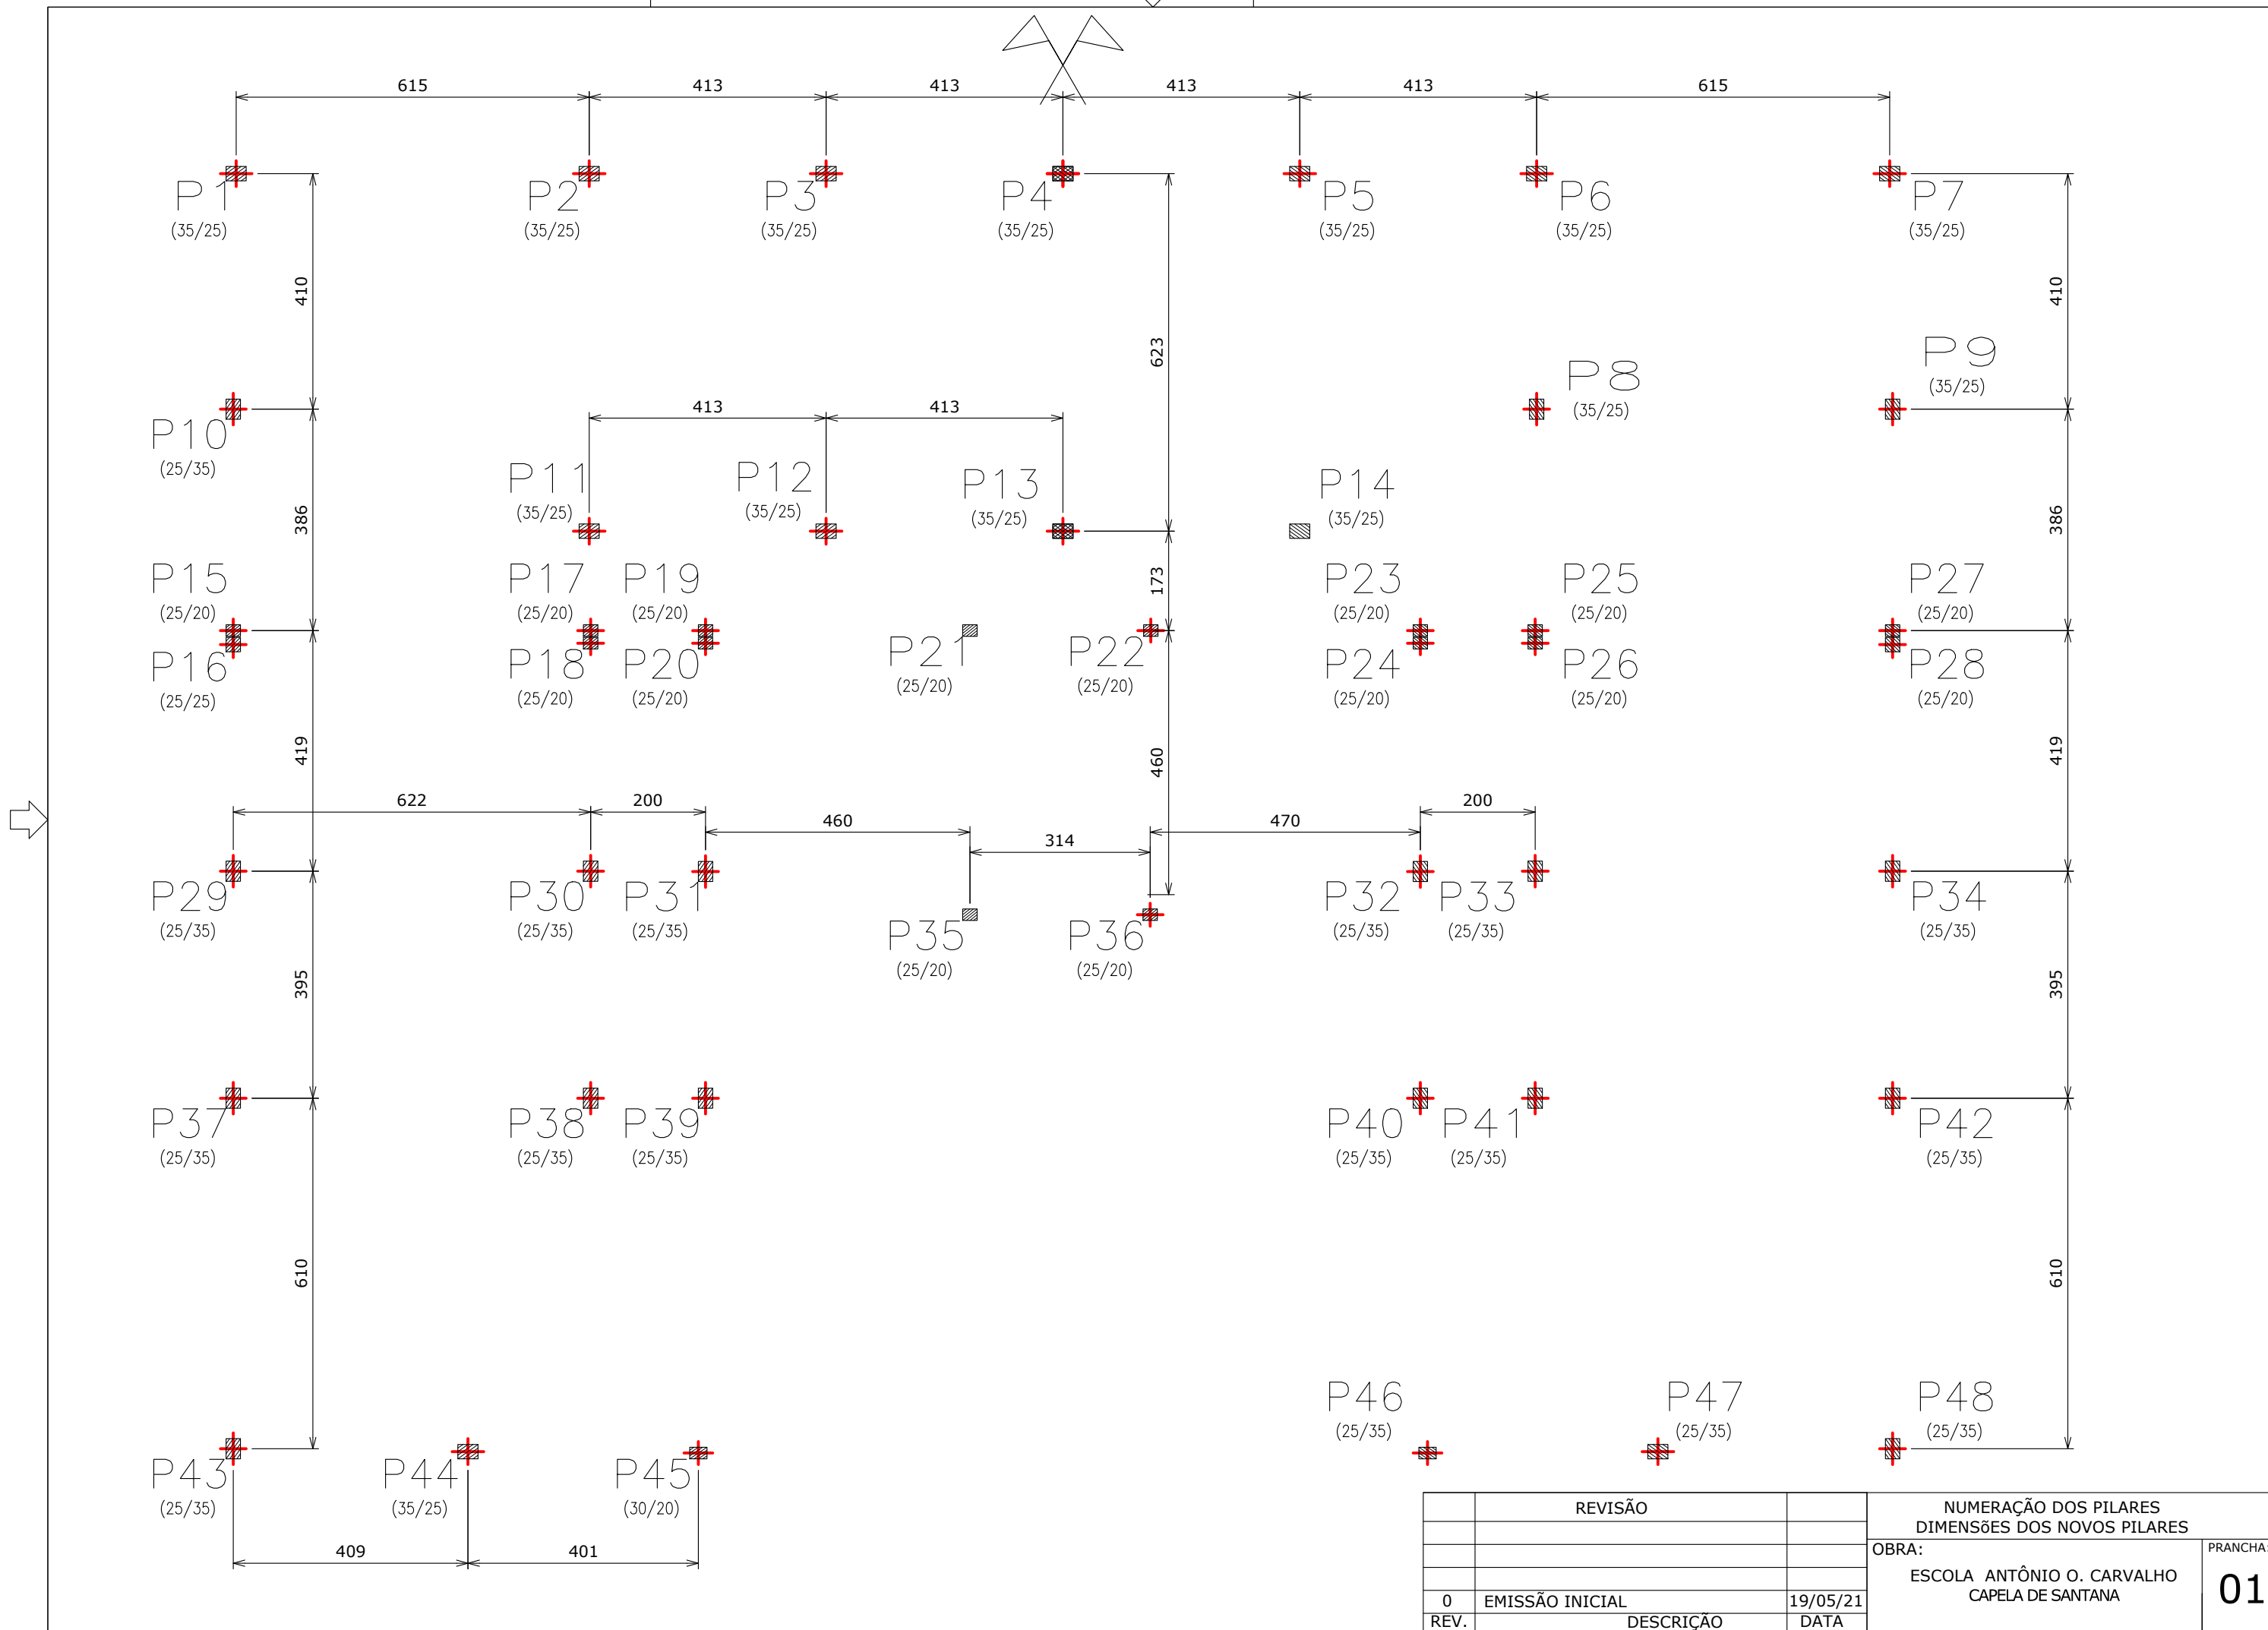

	REVISÃO		NUMERAÇÃO DOS PILARES	
			DIMENSÕES DOS NOVOS PILARES	
			OBRA:	PRANCHA:
			ESCOLA ANTÔNIO O. CARVALHO	
			CAPELA DE SANTANA	
0	EMIÇÃO INICIAL	19/05/21	01	
REV.	DESCRIÇÃO	DATA		

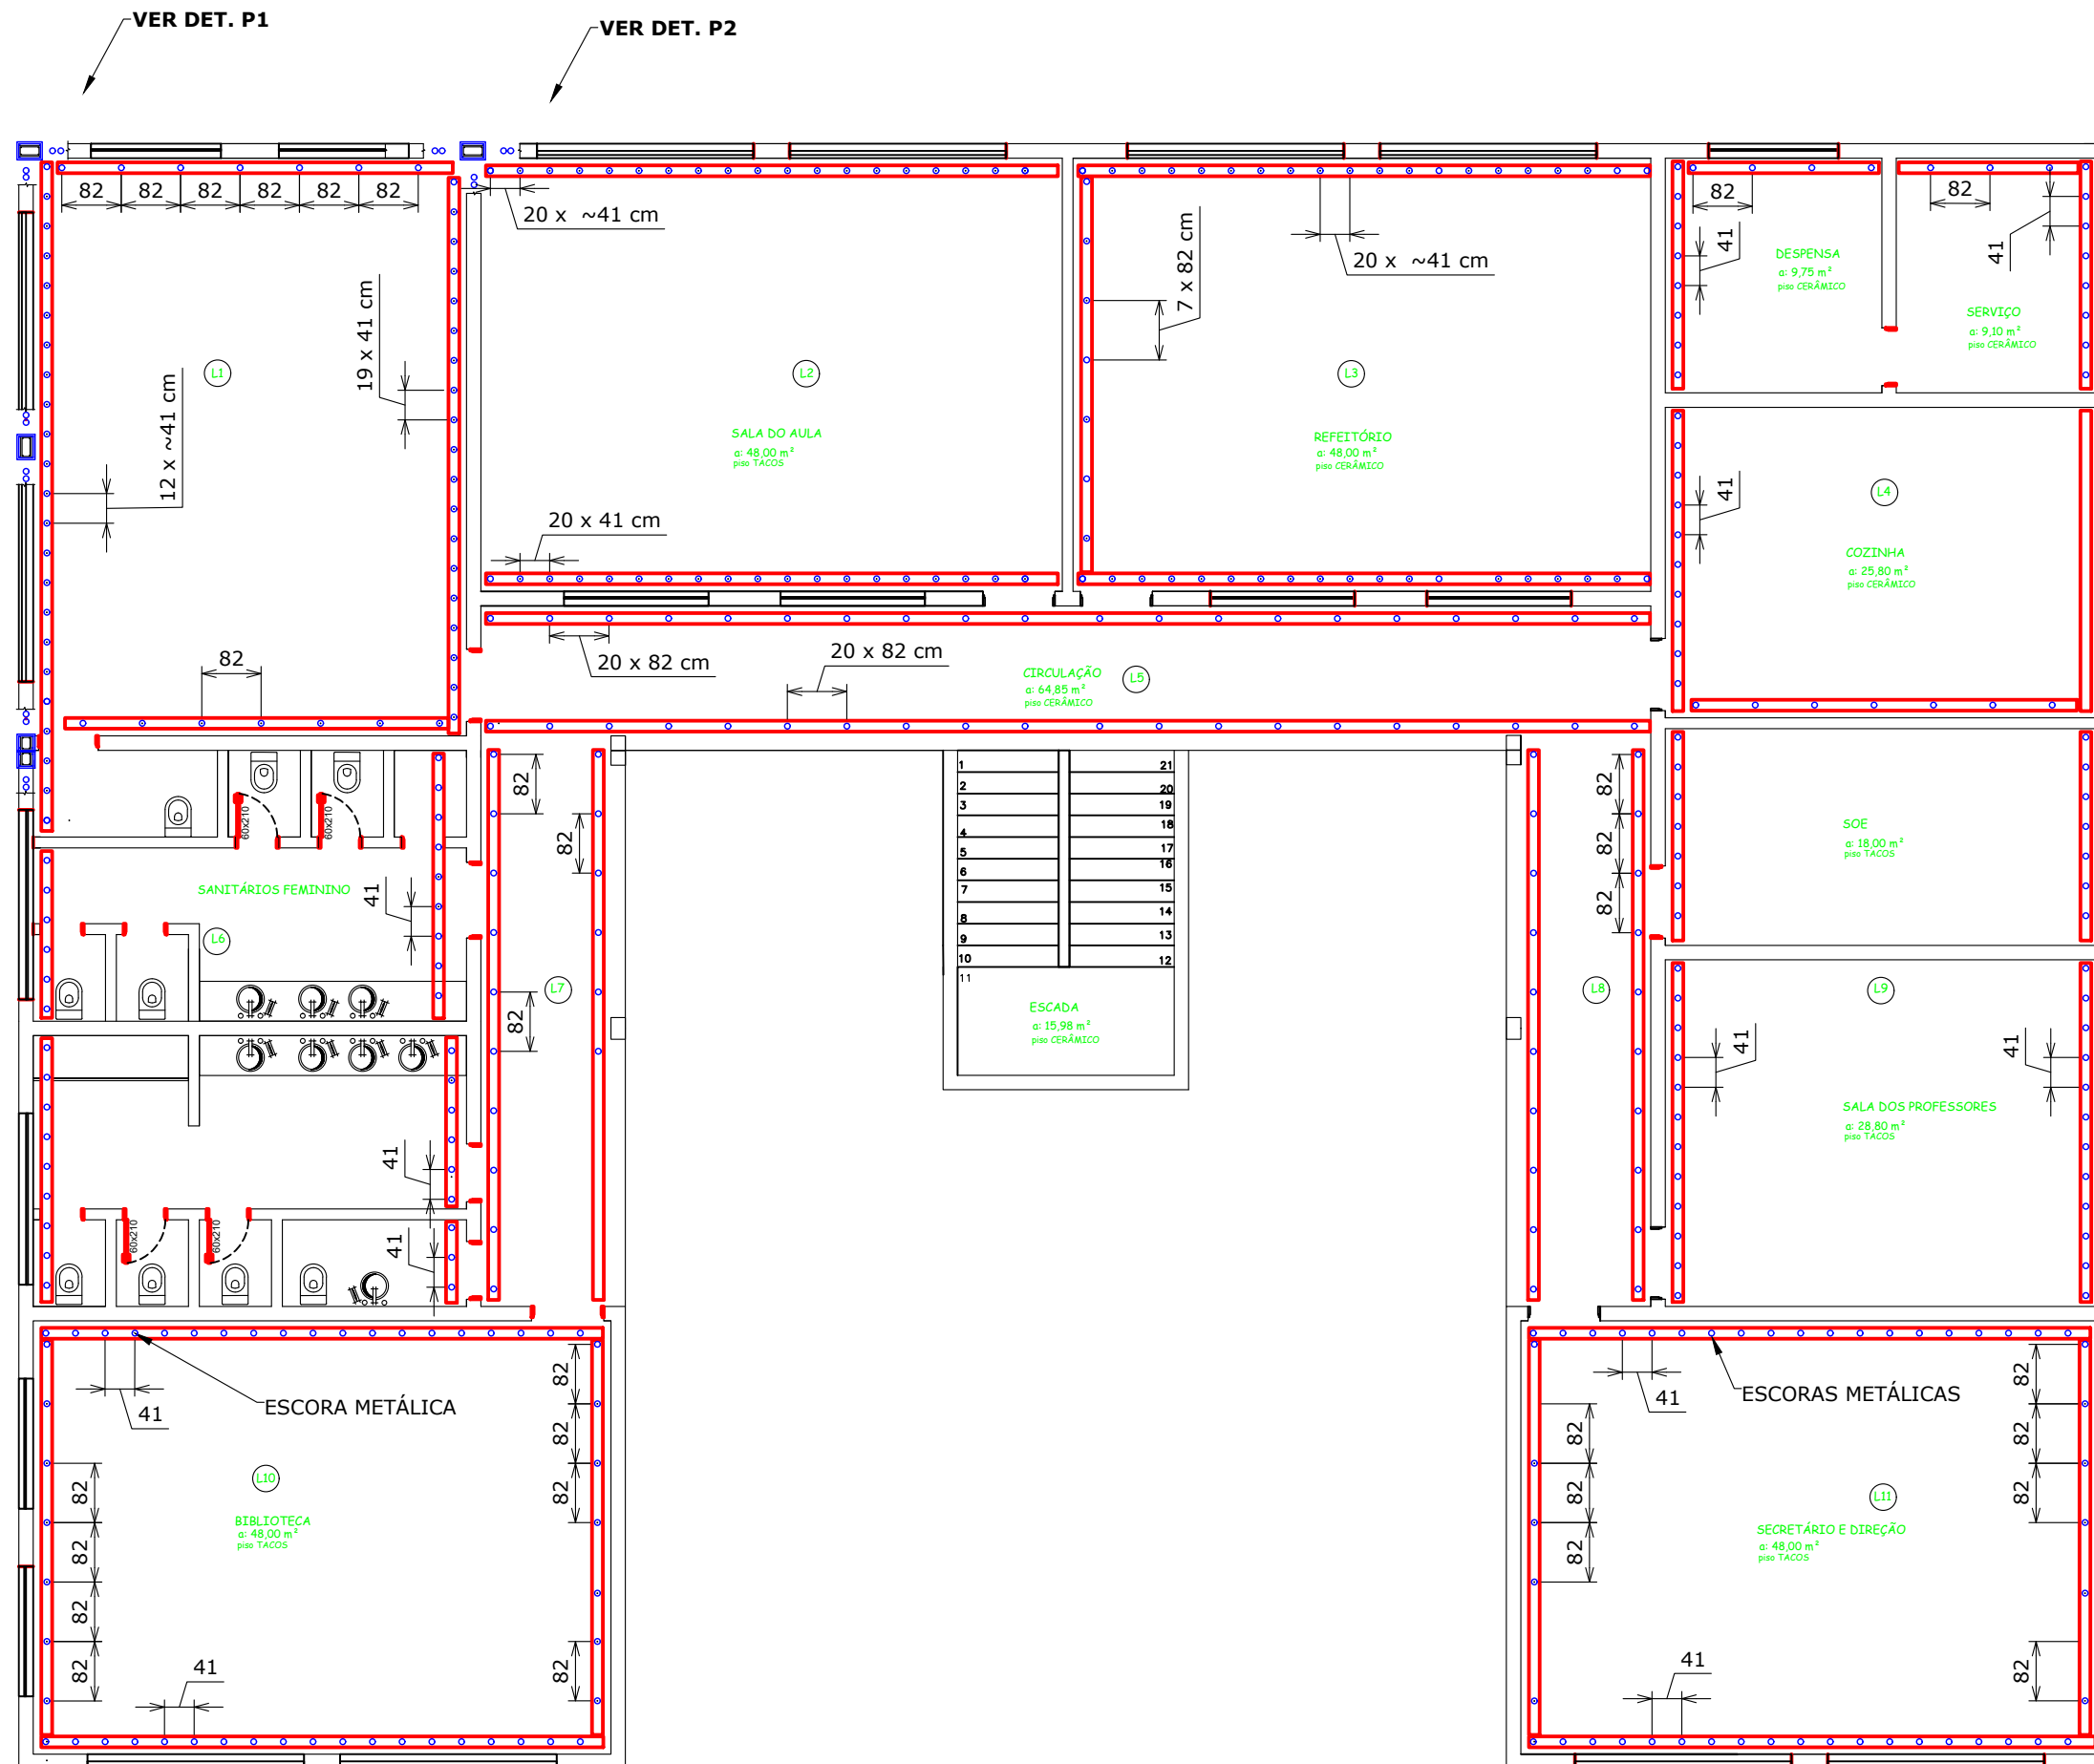


PLANTA BAIXA 1º PAVIMENTO
ESC.: 1:100

PLANTA DE ESCORAMENTO



OBRA:
ESCOLA ANTÔNIO O. CARVALHO
CAPELA DE SANTANA

PRANCHA:

02

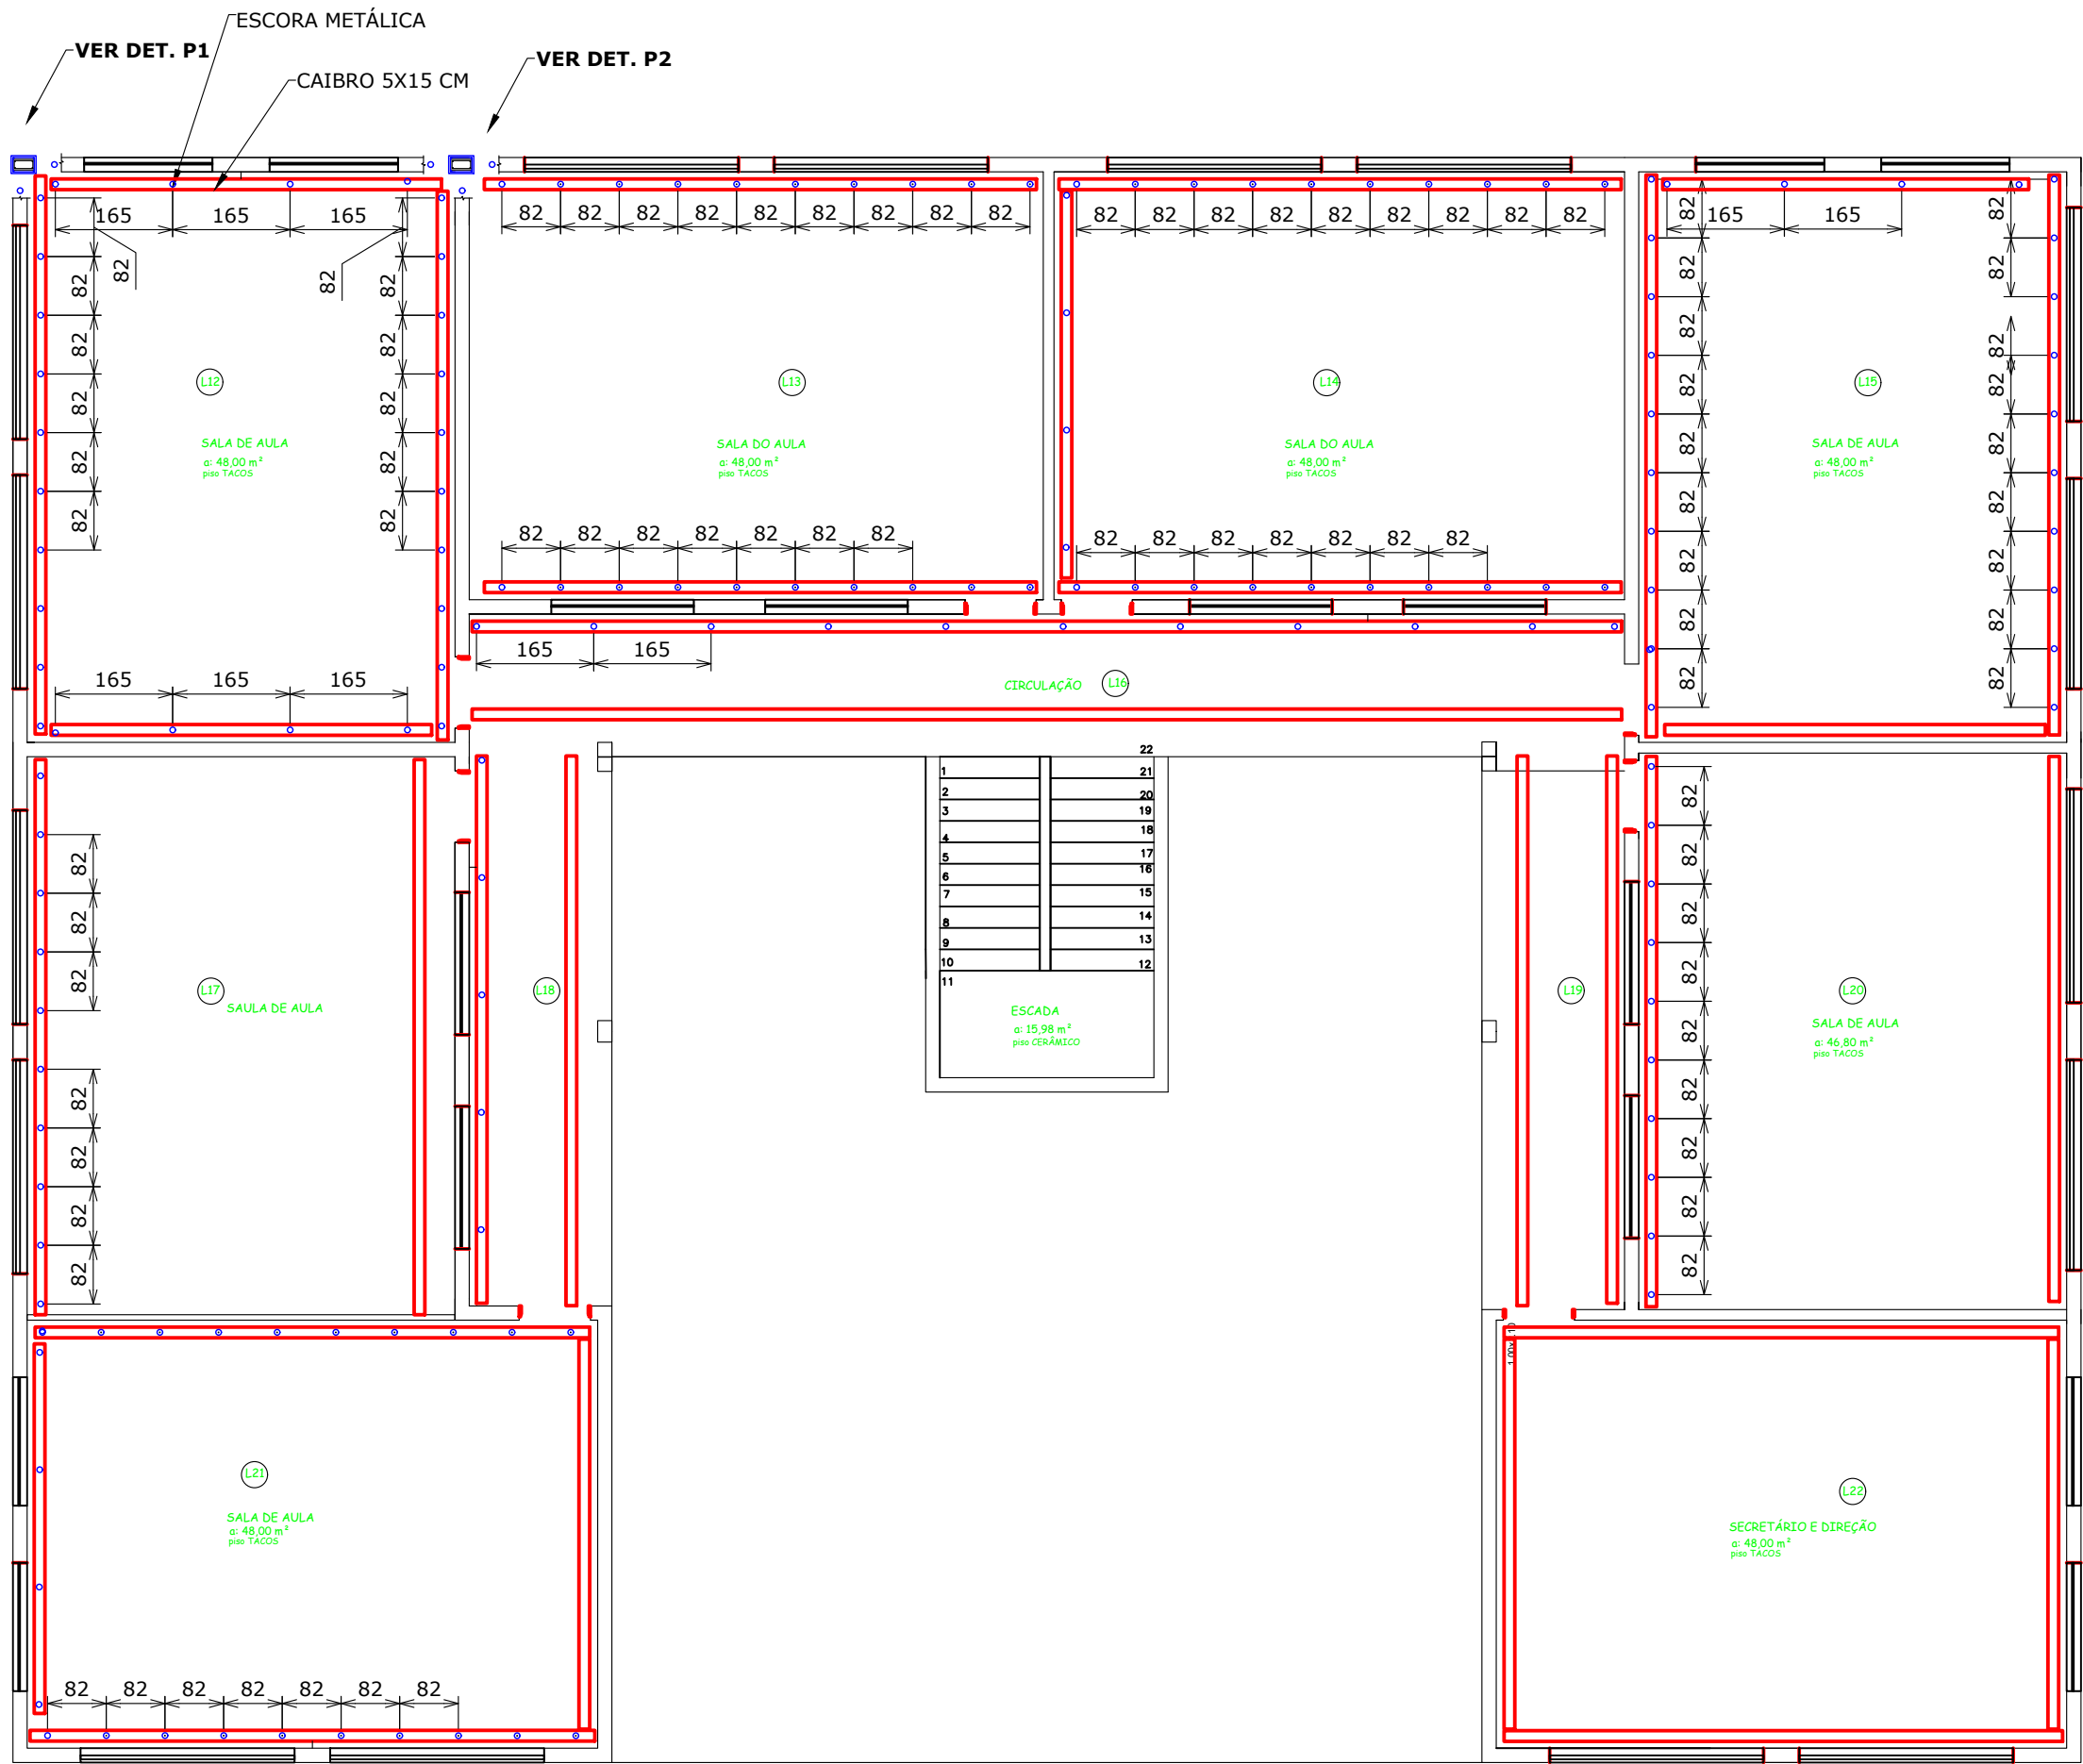

PLANTA BAIXA 2º PAVIMENTO
ESC.: 1:100

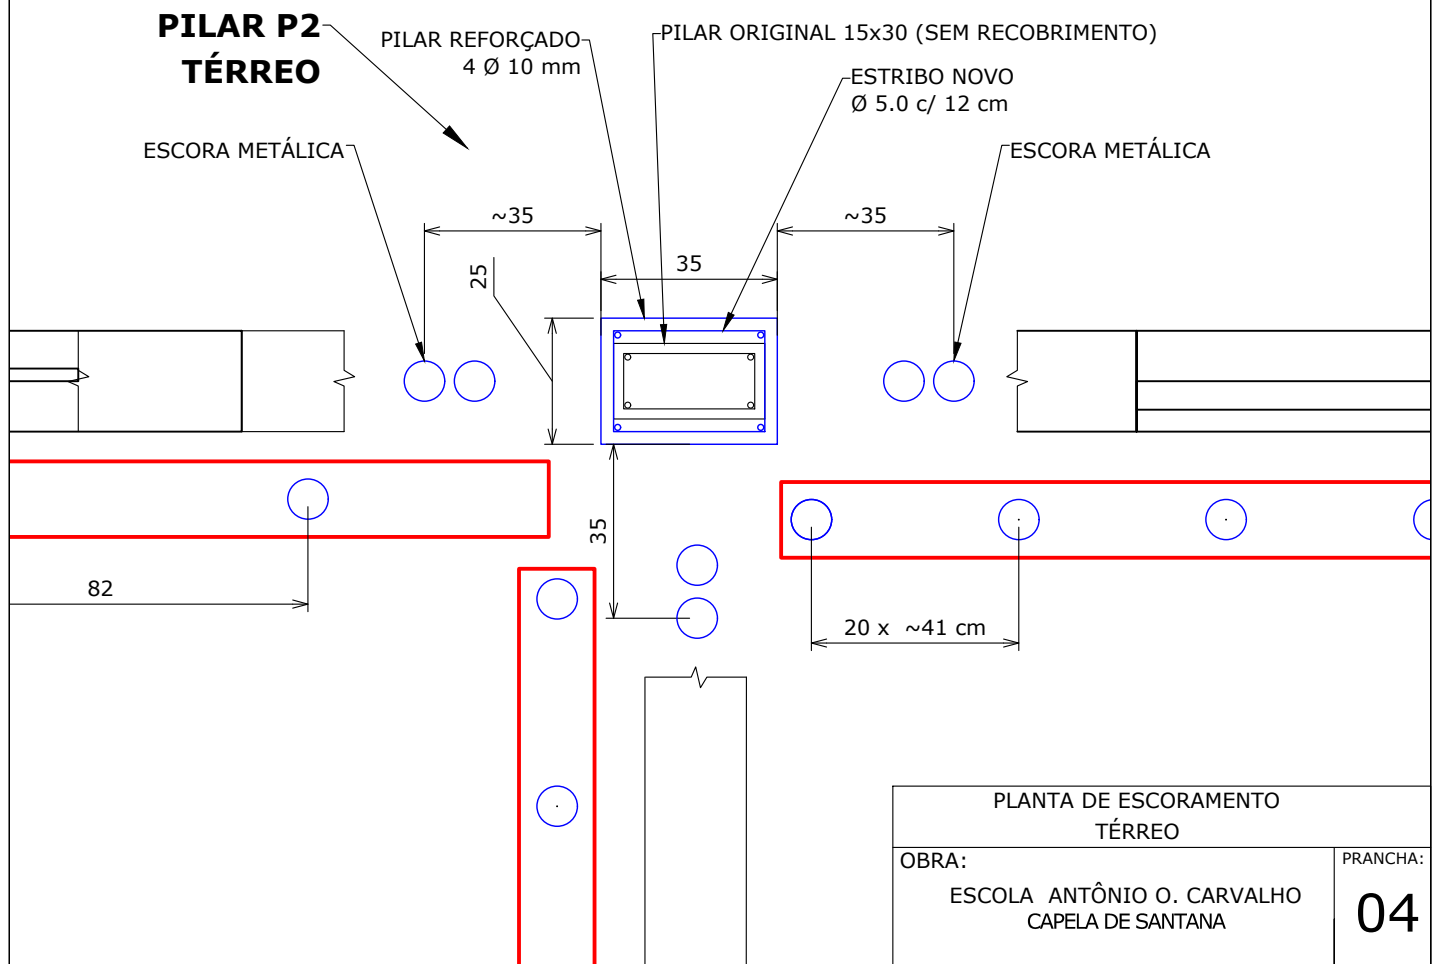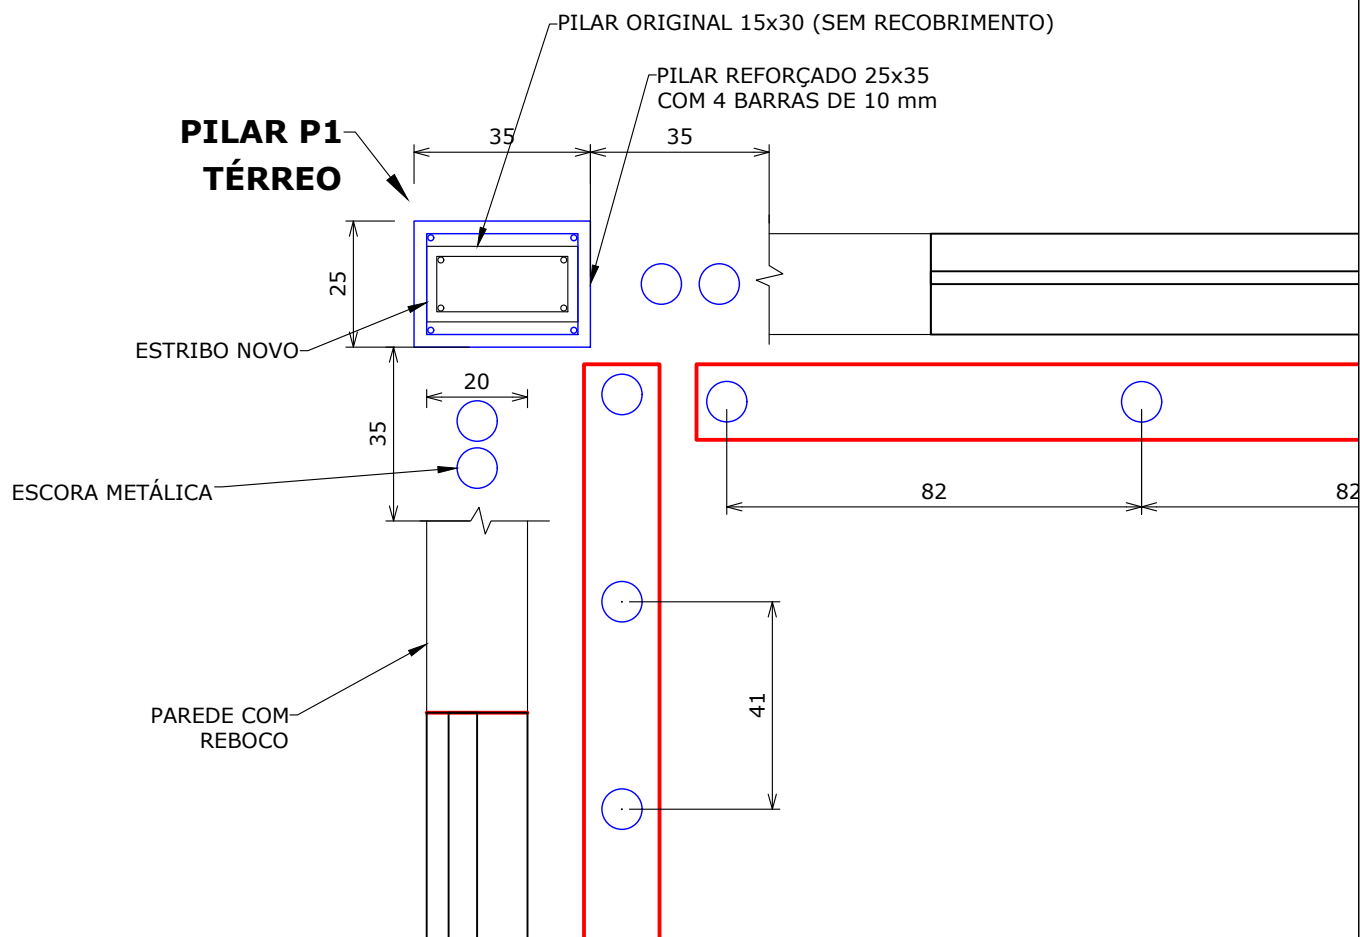


PLANTA DE ESCORAMENTO
TÉRREO


OBRA:

ESCOLA ANTÔNIO O. CARVALHO
CAPELA DE SANTANA

PRANCHA:

04

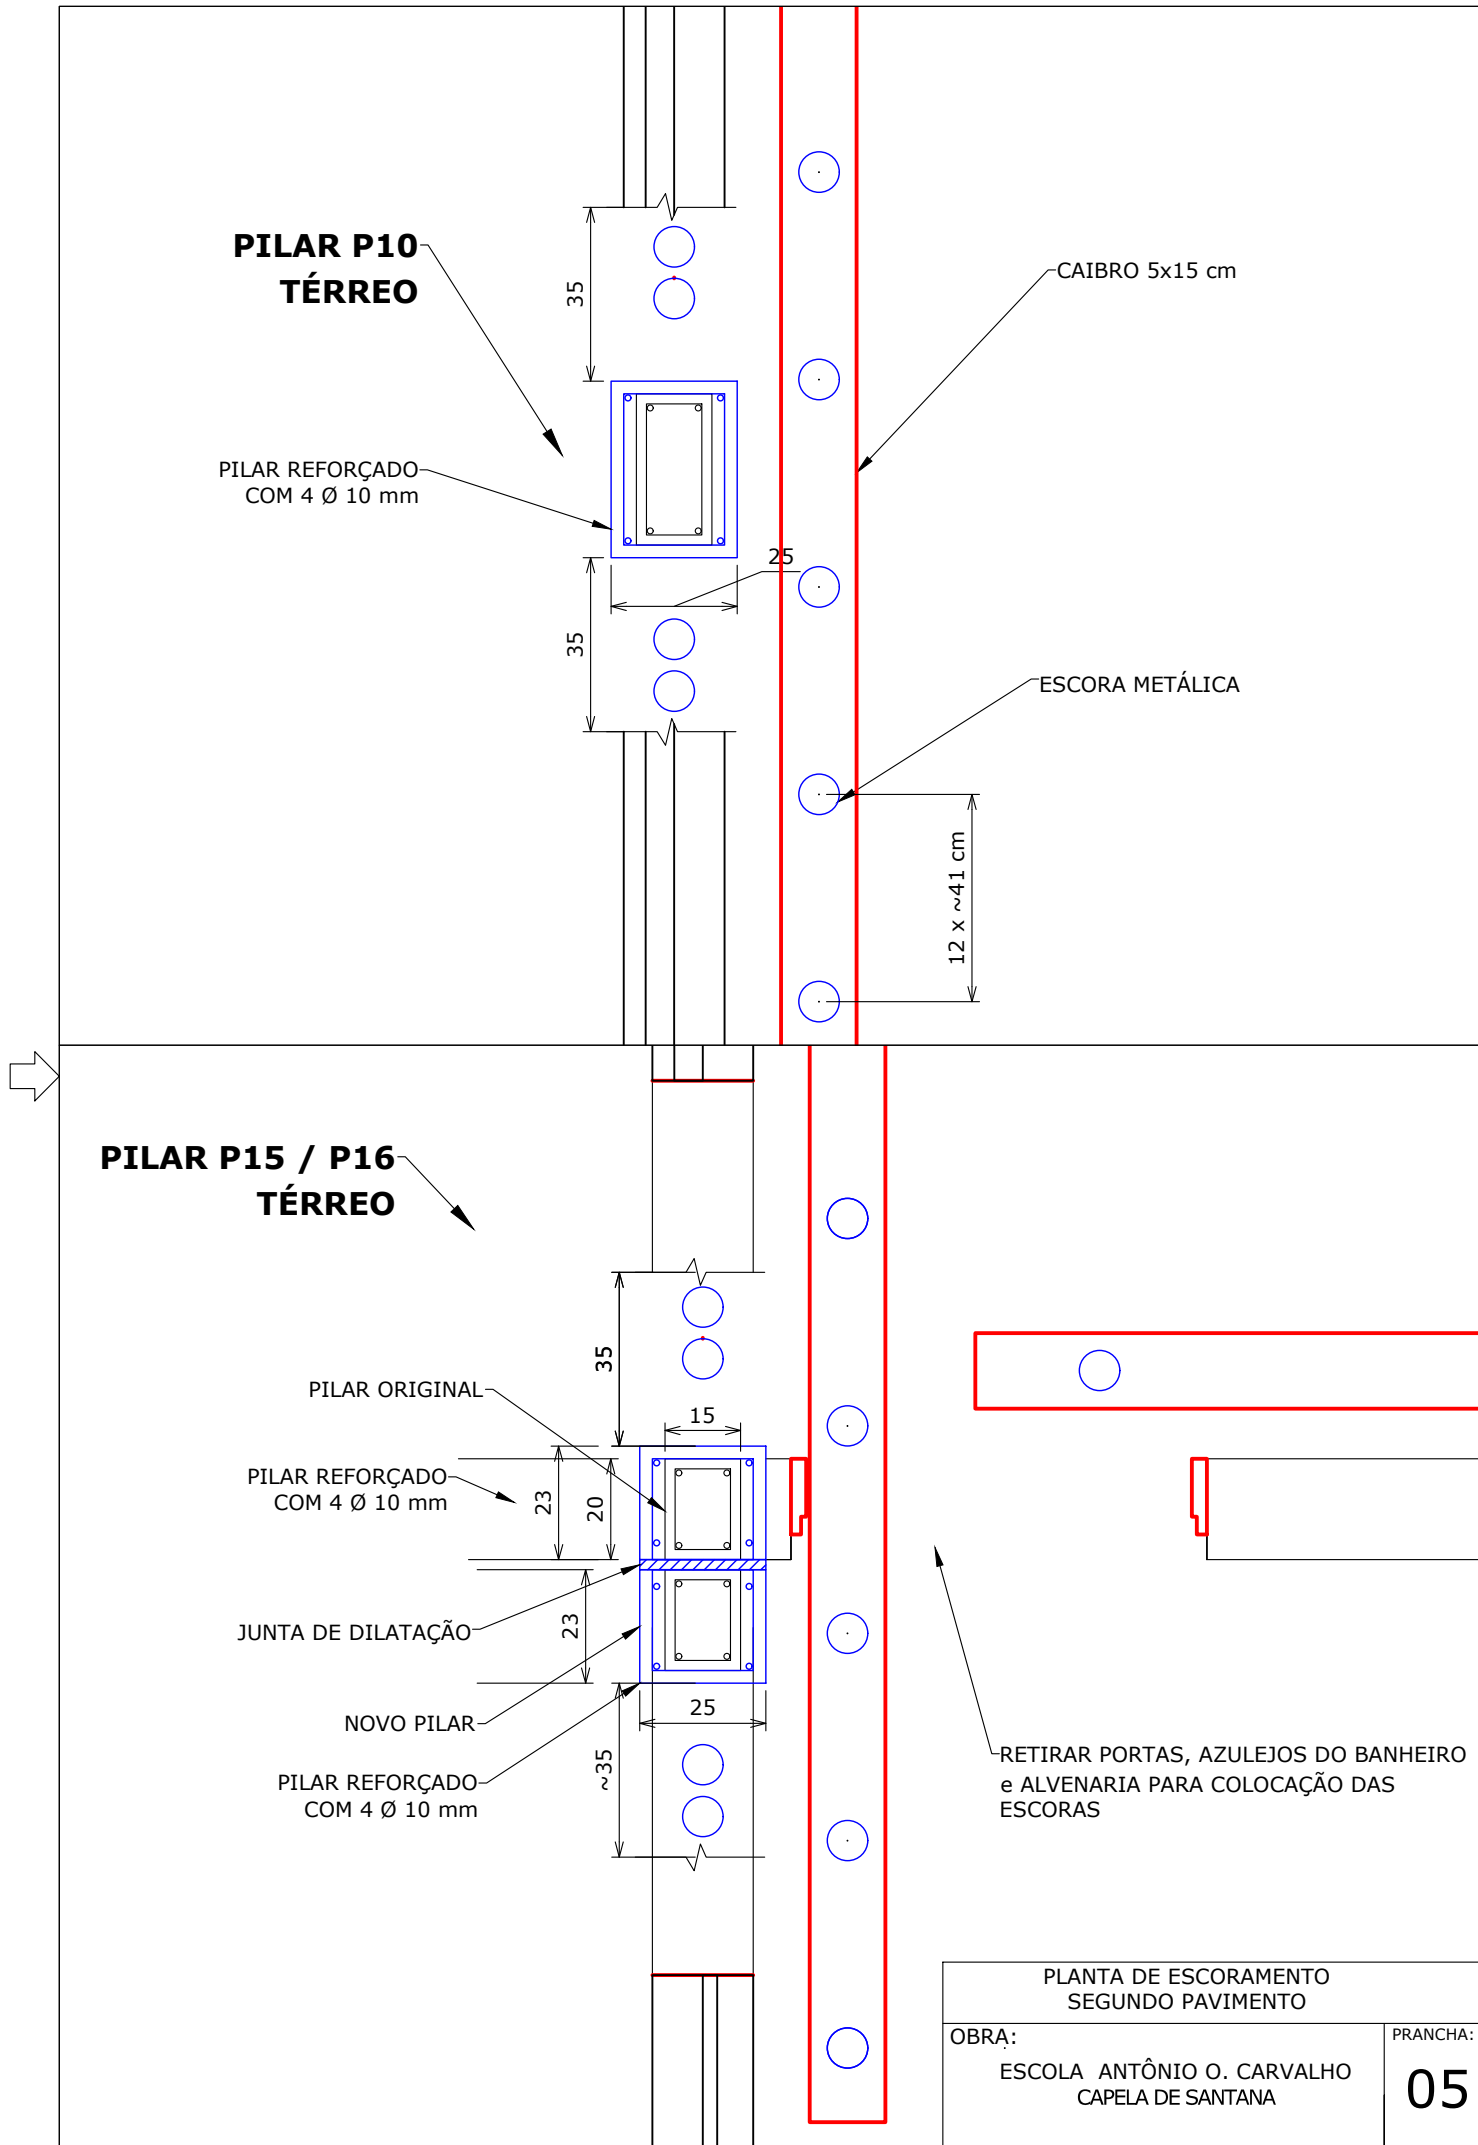

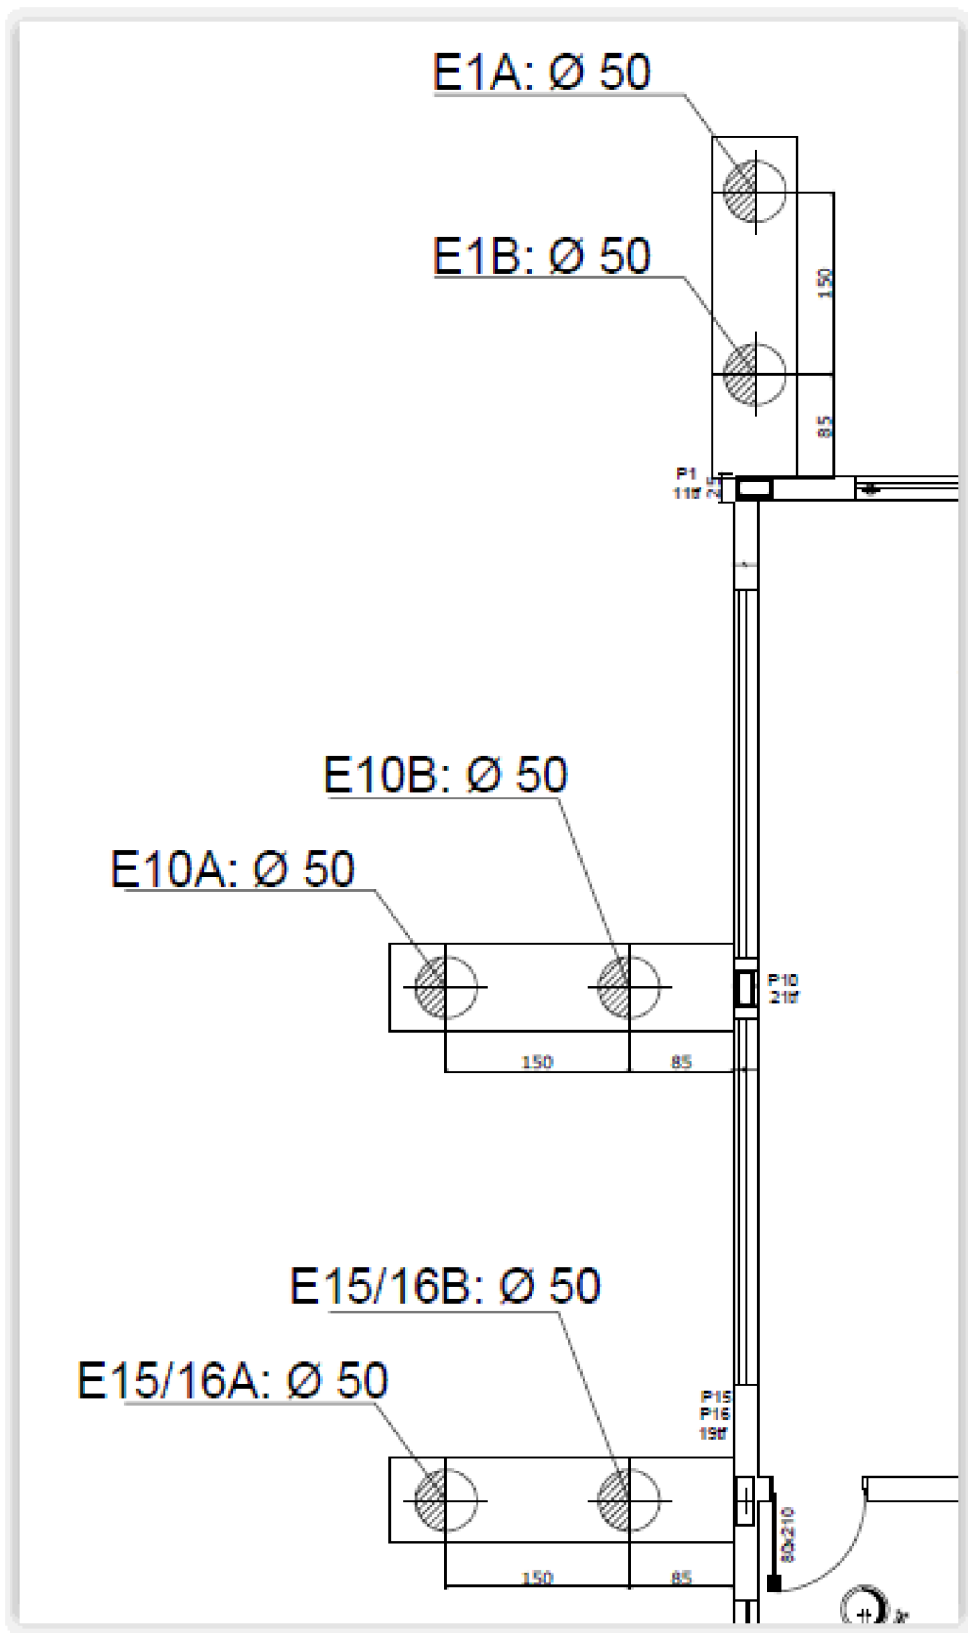

	REVISÃO		ESTAQUEAMENTO PARA FUNDAÇÃO	
0	EMIÇÃO INICIAL	15/05/21	OBRA: ESCOLA ANTÔNIO O. CARVALHO CAPELA DE SANTANA	PRANCHA: 01
REV.	DESCRIÇÃO	DATA		

PLANILHA DE ARMADURAS DE FRETAGEM PARA ESTACAS

ENG. RESP.:	ENG. ---
OBRA:	ESCOLA ANTÔNIO DE CARVALHO.
ENDEREÇO:	RUA IRAÍ, Nº25 - CAPELA DE SANTANA / RS
PROPRIETÁRIO:	PREFEITURA MUNICIPAL DE CAPELA DE SANTANA.
DATA:	17/05/2021

UNIDADES	DIAMETRO	ARMADURAS DE FRETAGEM				
	ESTACA(cm)	LONGITUDINAL	L (m) + A(m)	Nº ESTR.	ESTRIBO	DIÂMETRO(cm)
6	50	8 ø 12,5mm	6,00	37	ø 5.0 c/15	40
6	TOTAL DE ESTACAS					

TABELA DE AÇO PARA FRETAGEM DAS ESTACAS	
---	--

BITOLA	METRAGEM	KILOS	BARRAS
5 mm	276	43	24
8 mm			
10 mm			
12,5 mm	288	279	25
16,0 mm			
Arame recozido (queimado) = 2 kg			

	REVISÃO		ARMADURA DAS ESTACAS PARA FUNDAÇÃO	OBRA: ESCOLA ANTÔNIO O. CARVALHO CAPELA DE SANTANA	PRANCHA: 02
0	EMISSÃO INICIAL	15/05/21			
REV.	DESCRIÇÃO	DATA			