



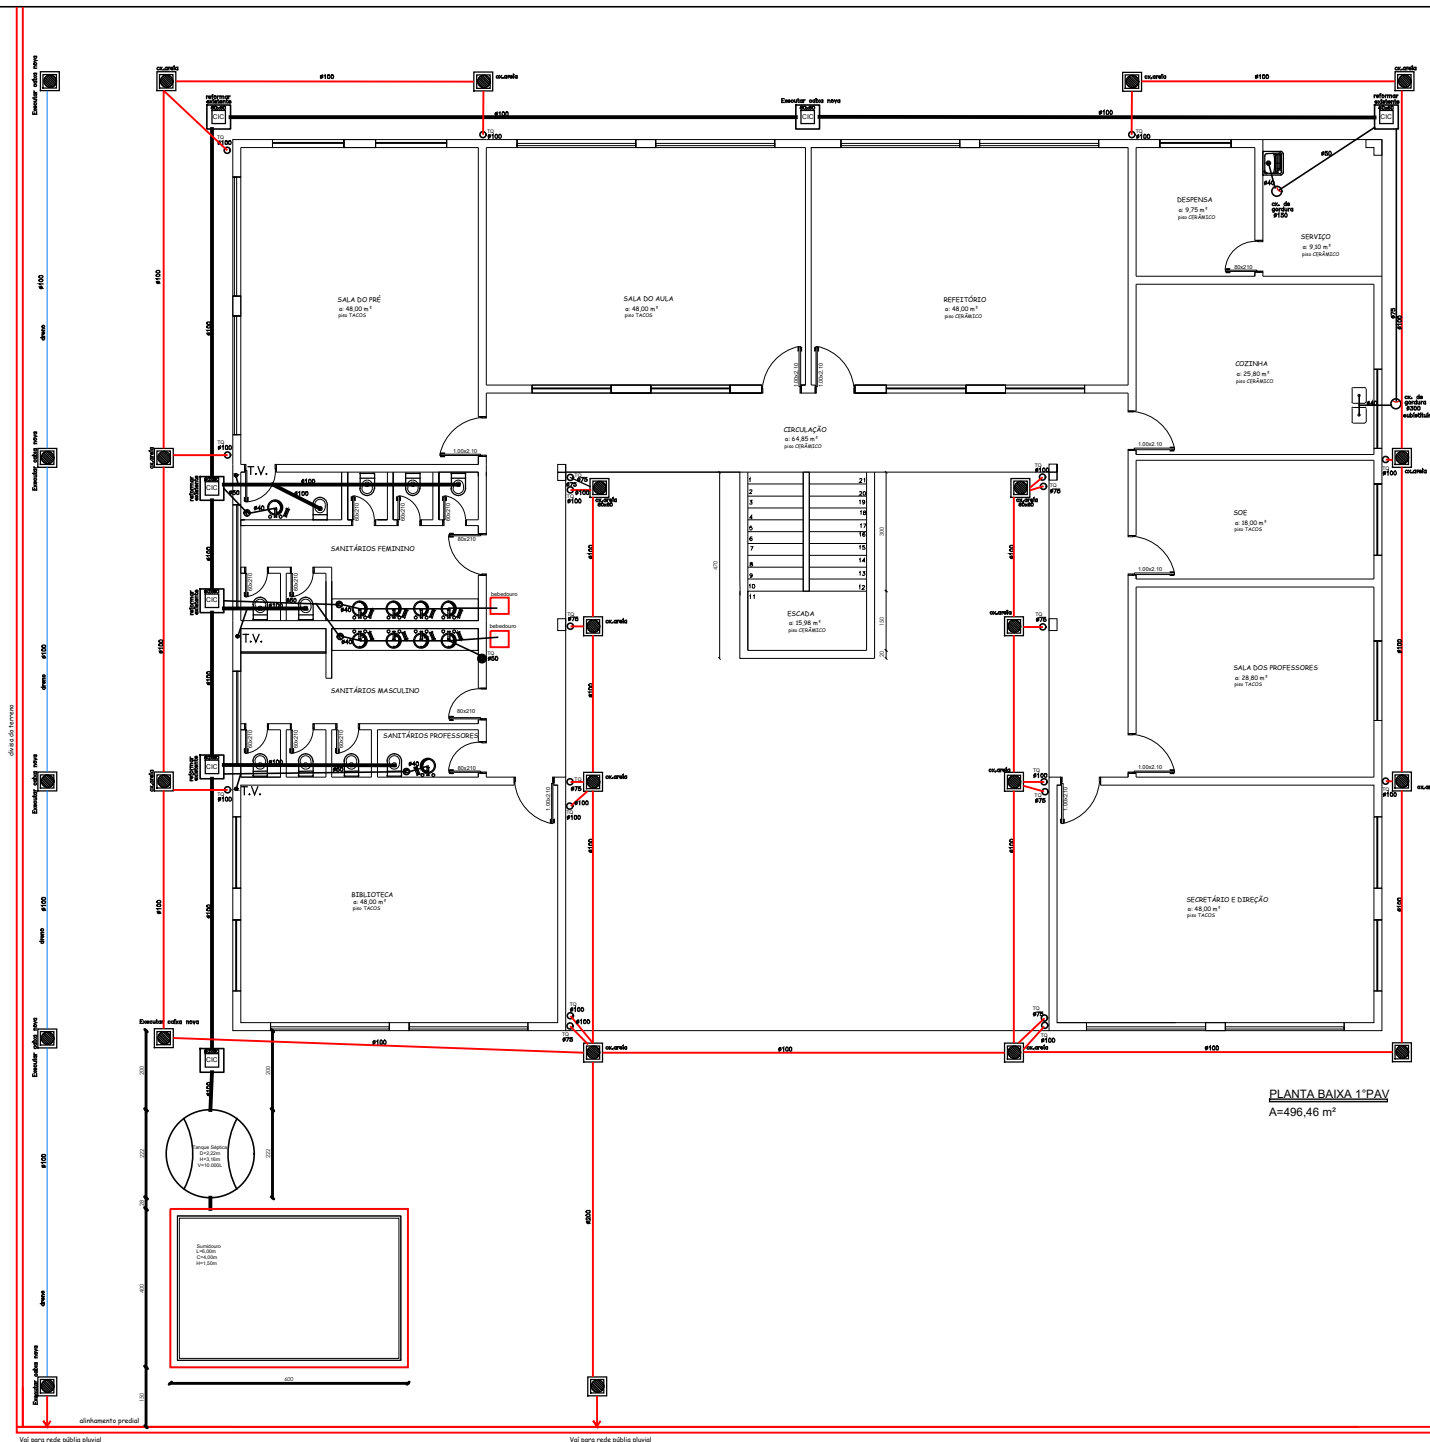

Dimensões do dreno = L= 0,60cm C= extensão do terreno h= 1,50
composto de Manta Geotêxtil, que a permeabilidade ideal, cano de drenagem e brita tipo 1.

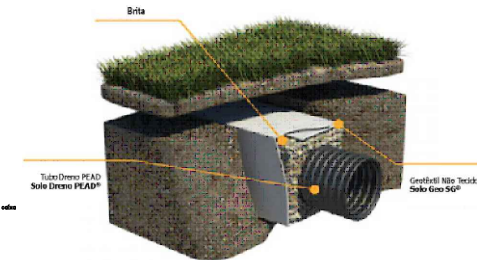

PROJETO ARQUITETÔNICO		HIDROSSANITÁRIO	
LOCAL: ESCOLA MUNICIPAL DE ENEL FUND. ANTONIO DE O. CARVALHO		RESPONSÁVEL TÉCNICO: LILIANE FLORES CAZI ANDREZ E ANTONIO LUIZ	
DATA: 04/04/2021		ESCALA: 1:50	
ÁREA TOTAL: 496,46 m²		PREFEITURA MUNICIPAL DE CAPELA DE SANTANA	
UNICA		UNICA	