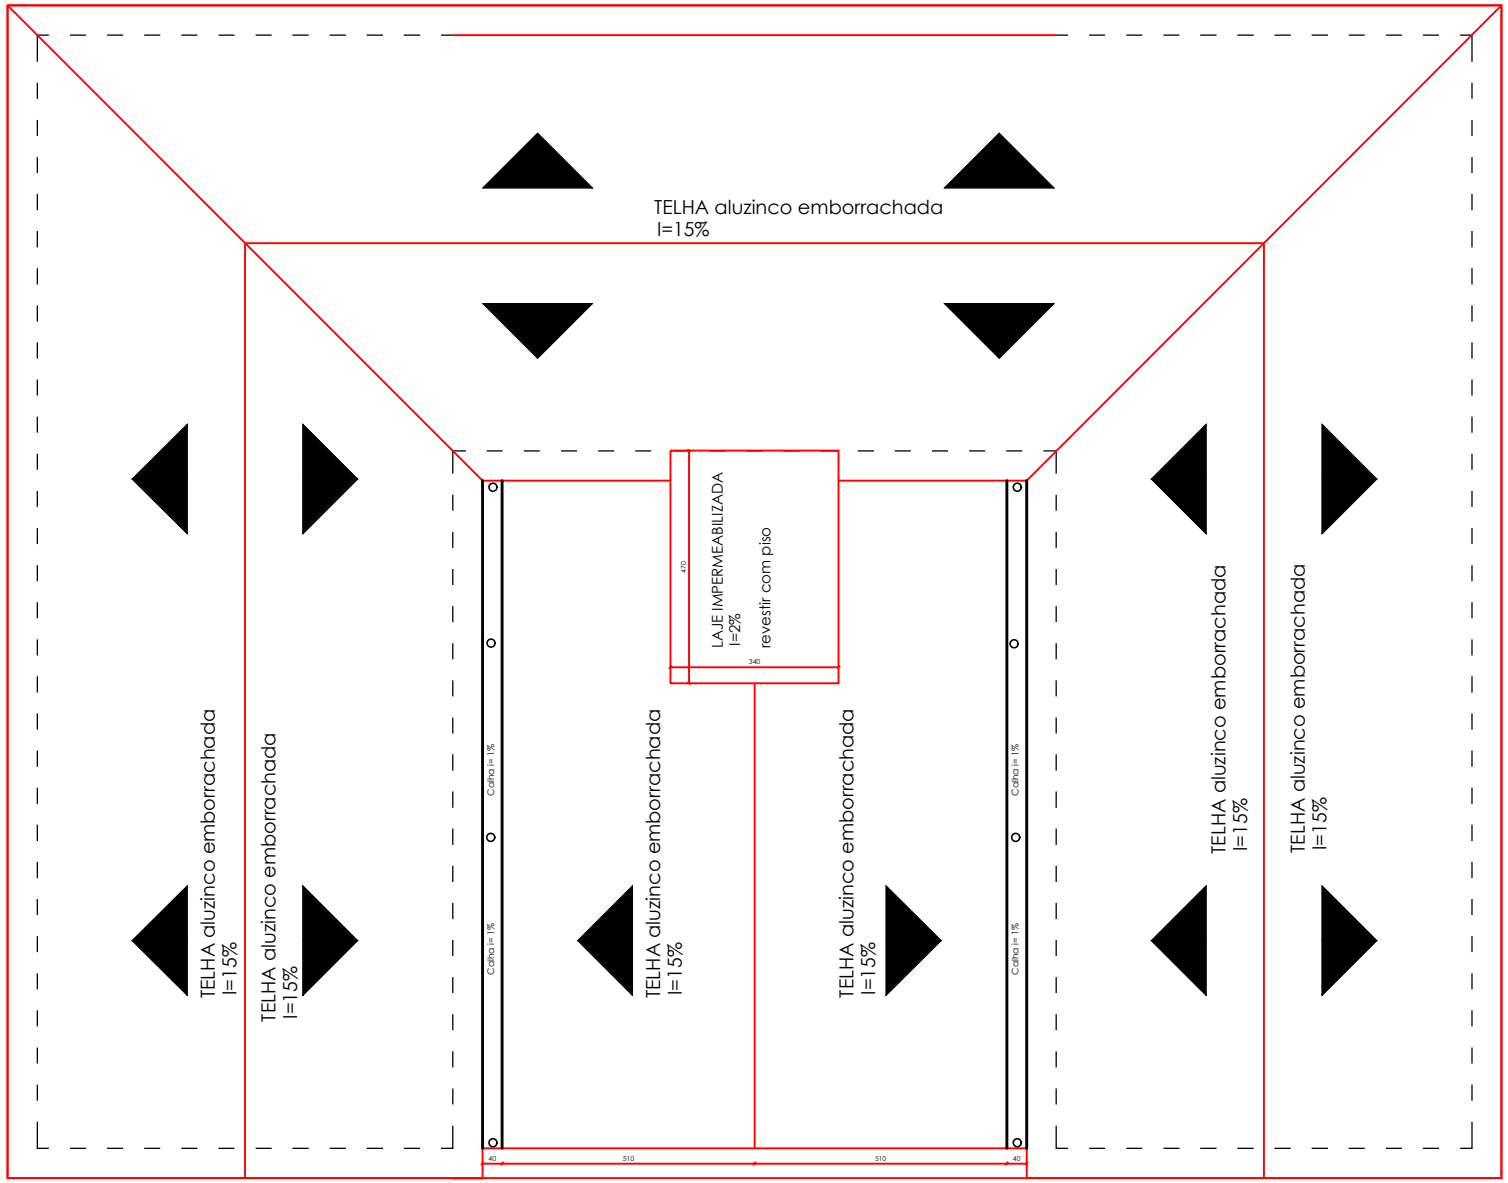



PLANTA DE COBERTURA -
ESC.: 1/50

OBRA
PROJETO ARQUITETÔNICO
PLANTA DE COBERTURA
LOCAL
ESCOLA MUNICIPAL DE ENS. FUND. ANTÔNIO DE O. CARVALHO
arquitetas
LILIANE FLORES
RESPONSÁVEIS TÉCNICOS
LILIANE FLORES CAU A62992-8 Arquiteta Urbanista
PRANCHA
PROPRIETÁRIO
PREFEITURA MUNICIPAL DE CAPELA DE SANTANA
DATA
ABRIL 2021
ESCALA
1/50
ÁREA TOTAL
1003,00m²