



PREFEITURA MUNICIPAL DE CAPELA DE SANTANA
ESTADO DO RIO GRANDE DO SUL

ANOTAÇÕES DE RESPONSABILIDADE
TÉCNICA



PREFEITURA MUNICIPAL DE CAPELA DE SANTANA
ESTADO DO RIO GRANDE DO SUL

PROJETOS ELABORADOS



PREFEITURA MUNICIPAL DE CAPELA DE SANTANA
ESTADO DO RIO GRANDE DO SUL

SITUAÇÃO E LOCALIZAÇÃO





PREFEITURA MUNICIPAL DE CAPELA DE SANTANA
ESTADO DO RIO GRANDE DO SUL

GEOMÉTRICO

PLANTA BAIXA

Quadra 06
B. Centro

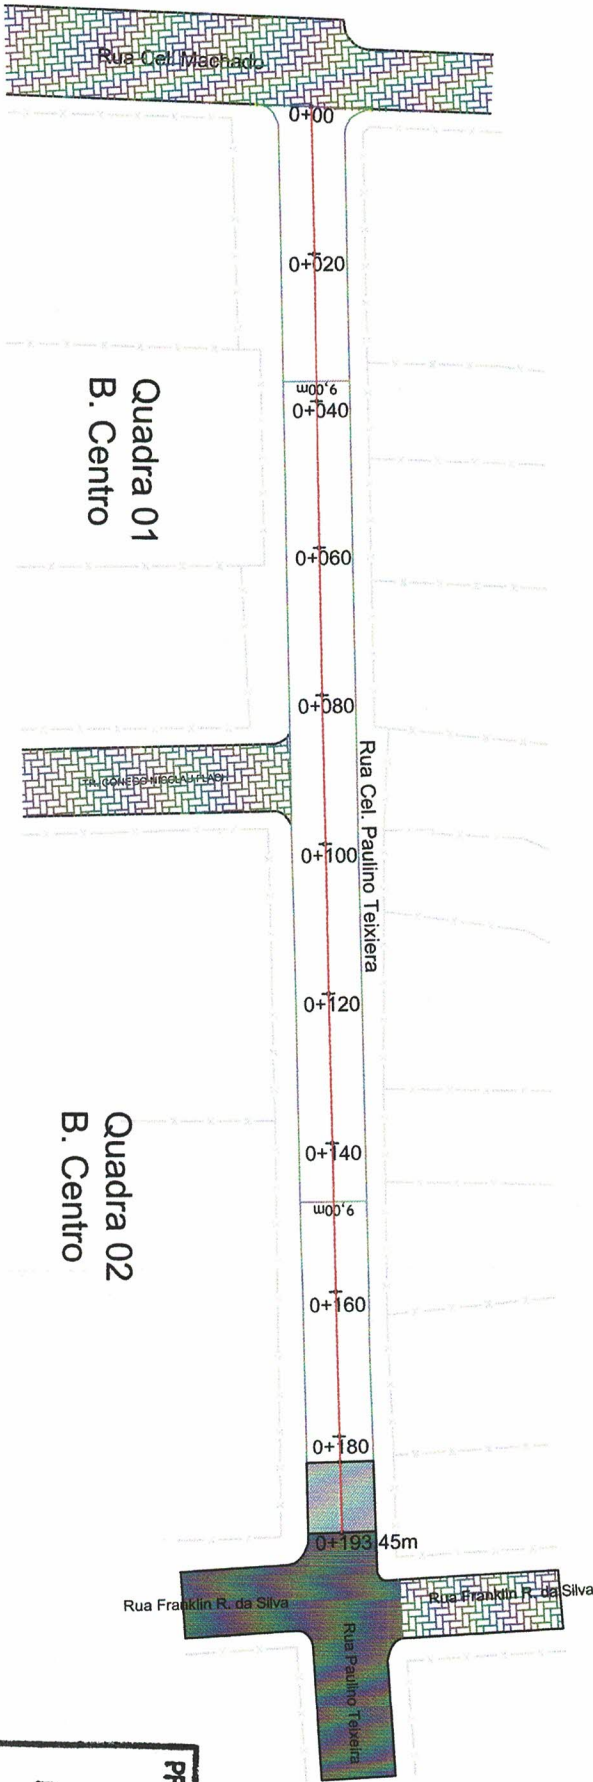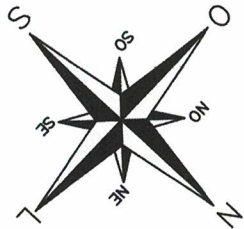

PREFEITURA MUNICIPAL DE CAPELA DE SANTANA
Sec. Mun. de Coordenação e Planejamento
PROJETO APROVADO
PROC 2108/21 DATA 24/09/21
VALIDADE 12 MESES

ENG. RODRIGO CARDOSO KIRCHHOF
CREA-RS: 153447
Sec. Mun. de Coordenação e Planejamento

Henrique Meinel
Secretário Municipal
Coordenação e Planejamento

Jose Alfredo Machado
Prefeito Municipal

Prefeitura Municipal Capela de Santana

Secretaria Municipal de Coordenação e Planejamento

Av. Cel Orestes Lucas, 2335 - Capela de Santana - RS - (51) 3698-1155



Obra/Regularização		Área 1.756,70 m²
PROJETO DE CAPEAMENTO ASFÁLTICO SOBRE PAV. DE PEDRA IRREGULAR		
Endereço		
Rua Cel. Paulino Teixeira, Bairro Centro		
Assunto	Trecho	
PLANTA DO LEVANTAMENTO DE CAMPO	Início km 0+00, Enc. Rua Celi Machado e final km0+193,45m, Enc. Rua Franklin R. da Silva	
Representante Legal da Prefeitura		
Pref. José Alfredo Machado		
Responsável Técnico	Escala	Prancha
Engenheiro Civil Leonardo Casales Gidngo CREA: RS216408	S/ESCALA	02
Desenhista	Data	
Engenheiro Civil Edison Luis Pulz CREA: RS101828	setembro/2021	




PREFEITURA MUNICIPAL DE CAPELA DE SANTANA
ESTADO DO RIO GRANDE DO SUL

PAVIMENTAÇÃO

PLANTA BAIXA

Quadra 06
B. Centro

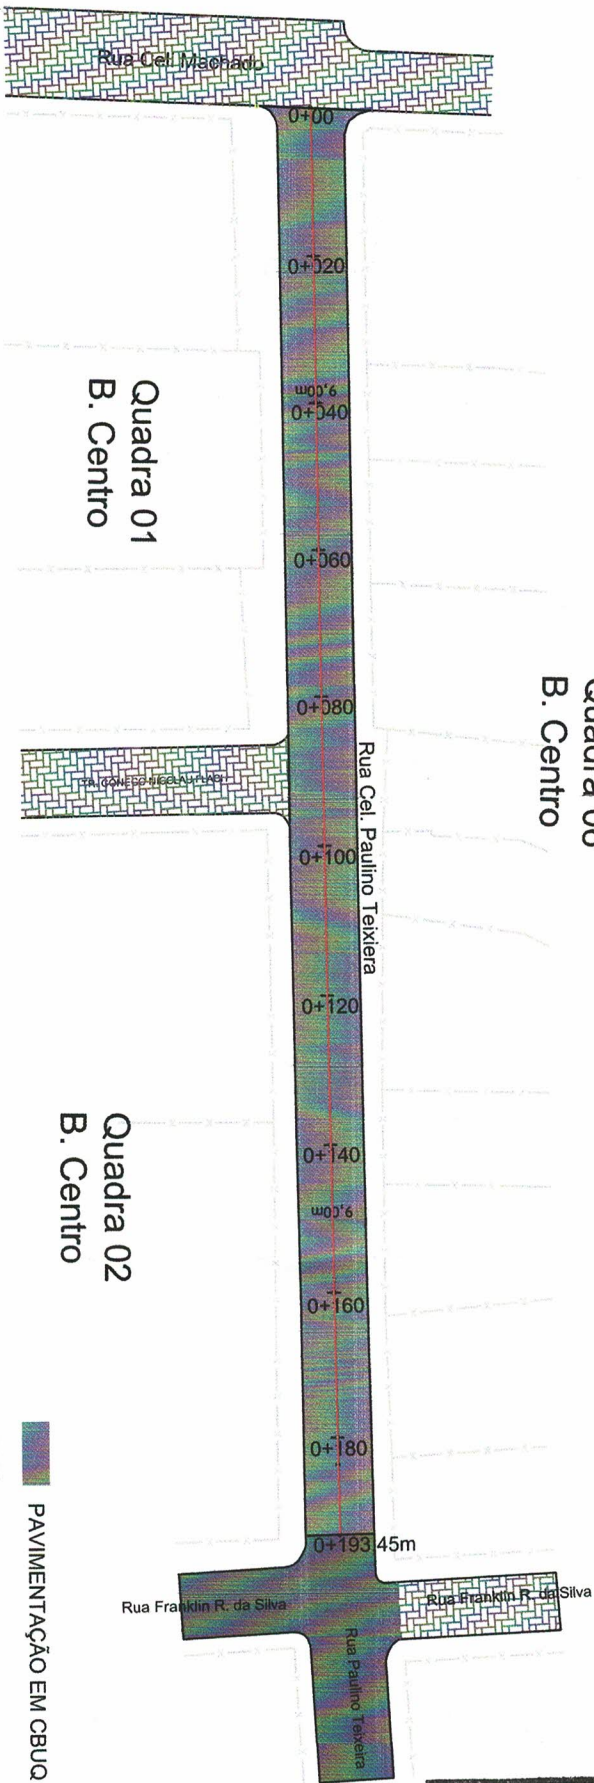

PREFEITURA MUNICIPAL DE CAPELA DE SANTANA

Ser. Mun. de Coordenação e Planejamento

PROJETO APROVADO

PROC 3108/11 DATA 24/09/11

VALIDADE 12 MESES

ENG. RODRIGO CARDOSO KIRCHHOFF
CREA-RS: 153447
Ser. Mun. de Coordenação e Planejamento

LEGENDA:

- BORDO DA PISTA
- EIXO DA PISTA
- ALINHAMENTO LOTES

- PAVIMENTAÇÃO EM CBUA À EXECUTAR
- PAVIMENTAÇÃO EXISTENTE PEDRA IRREGULAR- MANTER
- PAVIMENTAÇÃO EXISTENTE EM CBUA- MANTER

SEÇÃO TIPO DE PAVIMENTAÇÃO

SEM ESCALA

- CAMADA DE ROLAMENTO EM C.B.U.Q. e=3cm
- CAMADA DE REGULARIZAÇÃO C.B.U.Q. Binder e=3cm
- PEDRA IRREGULAR EXISTENTE
- SUBLEITO COMPACTADO

Jose Alfredo Machado
Henrique Meire
Prefeito Municipal
Secretário Municipal
Coordenação e Planejamento

Prefeitura Municipal Capela de Santana

Secretaria Municipal de Coordenação e Planejamento
Av. Cel Orestes Lucas, 2335 - Capela de Santana - RS - (51) 3698-1155






Obra/Regularização		Área	
PROJETO DE CAPEAMENTO ASFALTICO SOBRE PAV. DE PEDRA IRREGULAR			
Endereço	1.756,70 m²		
Rua Cel. Paulino Teixeira, Bairro Centro			
Assunto	Trecho		
PLANTA -PROJETO DE PAVIMENTAÇÃO	Início km 0+00, Enc. Rua Ceil Machado e final km0+193,45m, Enc. Rua Franklin R. da Silva		
Representante Legal da Prefeitura			
Pref. José Alfredo Machado			
Responsável Técnico	Escala	Prancha	
Engenheiro Civil Leonardo Casales Diongio CREA: RS216408	1:1.250	03	
Desenhista	Data		
Engenheiro Civil Edison Luis Pulz CREA: RS101828	setembro/2021		



PREFEITURA MUNICIPAL DE CAPELA DE SANTANA
ESTADO DO RIO GRANDE DO SUL

DRENAGEM/SERVIÇOS

PLANTA BAIXA

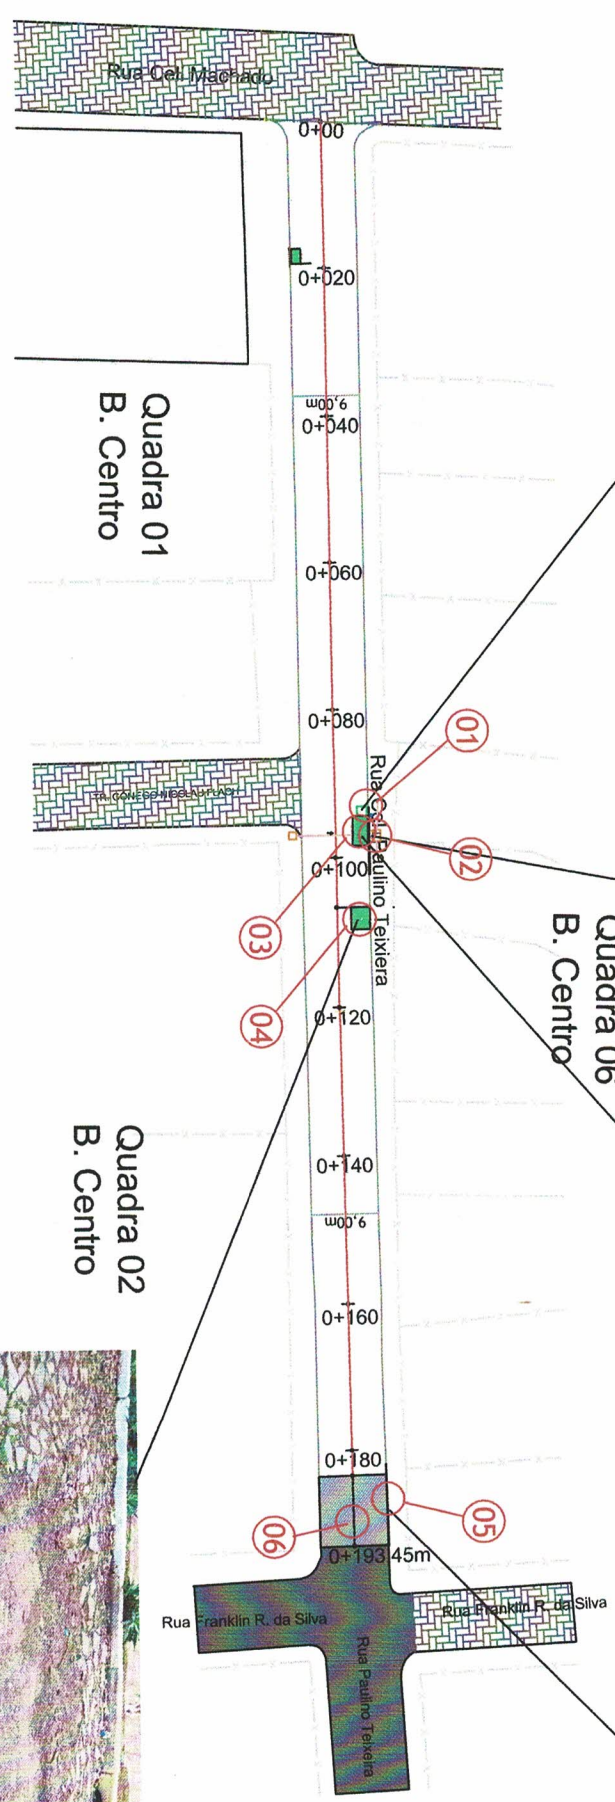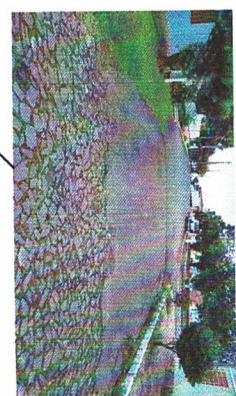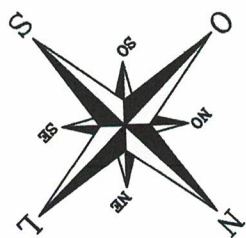

Quadra 06
B. Centro

Quadra 02
B. Centro

Quadra 01
B. Centro

- 01 - CAIXA DA CORSAN, CUIDAR AO PAVIMENTAR;
- 02 - CAIXA COLETORA, REFAZER BOCA E LIMPEZA;
- 03 - REFAZER O PAVIMENTO C / PEDRA IRREGULAR , A=8m² E COLOCAR MEIO FIO EM CONCRETO, L=9m;
- 04 - REFAZER O PAVIMENTO C/PEDRA IRREGULAR, A=7,5m² ;
- 05 - COLOCAR MEIO FIO DE CONCRETO, L=11m;
- 06 - PAVIMENTO EM CBUQ EXISTENTE A REMOVER, A=87,8m²;

			
Prefeitura Municipal Capela de Santana			
Secretaria Municipal de Coordenação e Planejamento			
Av. Cel Orestes Lucas, 2335 - Capela de Santana - RS - (51) 3698-1155			
Obra/Regulamentação		Área	
PROJETO DE CAPEAMENTO ASFÁLTICO SOBRE PAV. DE PEDRA IRREGULAR		1.756,70 m²	
Endereço			
Rua Cel. Paulino Teixeira, Bairro Centro			
Assunto			
PLANTA BAIXA-DRENAGEM E SERVIÇOS À EXECUTAR		Trecho	
Representante Legal da Prefeitura		Início km 0+00, Enc. Rua Cel. Machado e final km0+193,45m,	
Pref. José Alfredo Machado		Enc. Rua Franklin R. da Silva	
Responsável Técnico		Escala	Prancha
Engenheiro Civil Leonardo Casales Giongo CREA: RS216408		1:1.250	04
Desenhista		Data	
Engenheiro Civil Edison Luis Pulz CREA: RS101828		setembro/2021	

PREFEITURA MUNICIPAL DE CAPELA DE SANTANA
Sec. Mun. de Coordenação e Planejamento
PROJETO APROVADO
PROC 3108/21 DATA 24/09/21
VALIDADE 12 MESES

ENG. RODRIGO CARDOSO KIRCHHOF
CREA-RS: 153447
Sec. Mun. de Coordenação e Planejamento
Henrique Meire
Secretário Municipal
Coordenação e Planejamento


Jose Alfredo Mach
Prefeito Municip



PREFEITURA MUNICIPAL DE CAPELA DE SANTANA
ESTADO DO RIO GRANDE DO SUL

SINALIZAÇÃO

PLANTA BAIXA

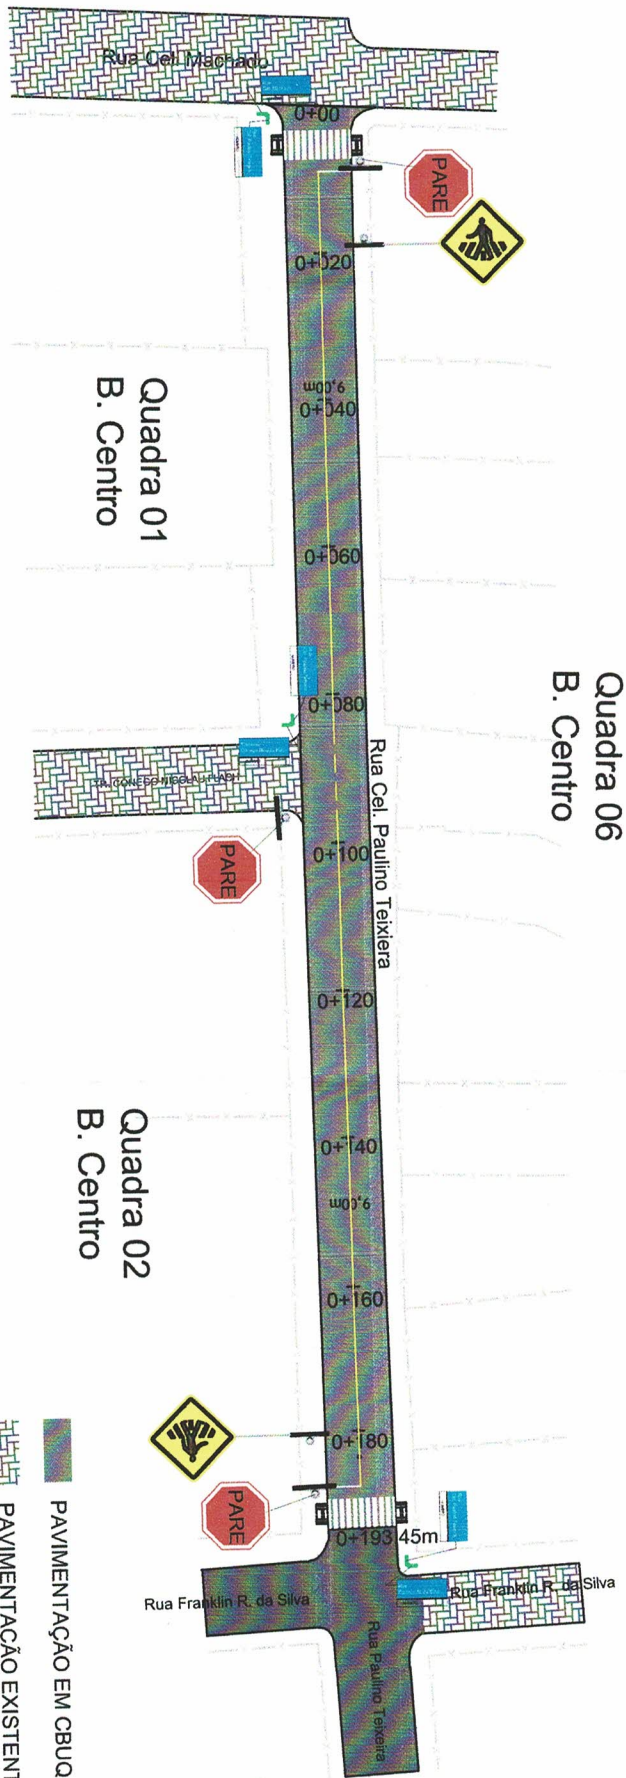

LEGENDA:

- BORDO DA PISTA
- EIXO DA PISTA
- ALINHAMENTO LOTES

- PAVIMENTAÇÃO EM CBUQ À EXECUTAR
- PAVIMENTAÇÃO EXISTENTE PEDRA IRREGULAR- MANTER
- PAVIMENTAÇÃO EXISTENTE EM CBUQ- MANTER


PLANTA
Hortz.: 1/1000

LEGENDA:

- SINALIZAÇÃO NO EIXO AMARELA SIMPLES (DESCONTÍNUA)
- SINALIZAÇÃO NO EIXO AMARELA SIMPLES (CONTÍNUA)
- SINALIZAÇÃO NO EIXO BRANCA SIMPLES (DESCONTÍNUA)
- SINALIZAÇÃO NO EIXO BRANCA SIMPLES (CONTÍNUA)
- FAIXA DE SEGURANÇA

RAMPA DE ACESSO A CADEIRANTES

PLACA	CODIGO	DIMENSÃO	QUANTIDADE
	R-1	0,50 m	03
	A-1	1 = 0,80 m	02
	P-1	1 = 0,50 m	06
	P-2	1 = 0,25 m	08

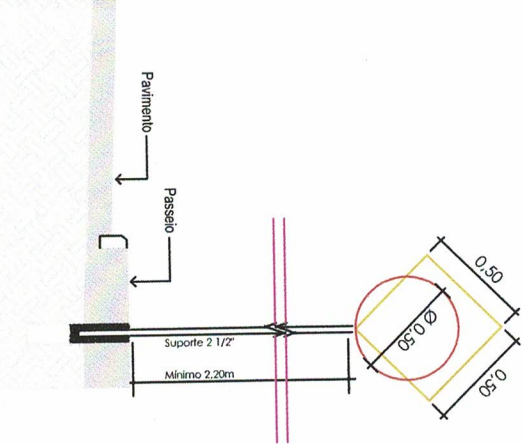

Detalhe: Posicionamento das Placas
Sem escala

PREFEITURA MUNICIPAL DE CAPELA DE SANTANA
Sec. Mun. de Coordenação e Planejamento
PROJETO APROVADO
PROC 3109/14 DATA 24/09/14
VALIDADE 12 MESES

ENG. RODRIGO CARDOSO KIRCHHOFF
CREA-RS: 153447
Sec. Mun. de Coordenação e Planejamento

Jose Alfredo Machado
Prefeito Municipal
Henrique Meire
Secretário Municipal
Coordenação e Planejamento



Prefeitura Municipal Capela de Santana
Secretaria Municipal de Coordenação e Planejamento
Av. Cel Orestes Lucas, 2335 - Capela de Santana - RS - (51) 3698-1155

Ora/Regularização		Área
PROJETO DE CAPEAMENTO ASFÁLTICO SOBRE PAV. DE PEDRA IRREGULAR		1.756,70 m²
Endereço		
Rua Cel. Paulino Teixeira, Bairro Centro		
Assunto		
PLANTA - PROJETO DE SINALIZAÇÃO		Trecho
Representante Legal da Prefeitura		Início km 0+00, Enc. Rua Cel. Machado e final km0+193,45m, Enc. Rua Franklin R. da Silva
Pref. José Alfredo Machado		
Responsável Técnico		Escala
Engenheiro Civil Leonardo Casales Diongo CREA: RS216408		1:1.250
Desenhista		Data
Engenheiro Civil Edison Luis Pulz CREA: RS101828		setembro/2021
		Prancha
		05