



PREFEITURA MUNICIPAL DE CAPELA DE SANTANA
ESTADO DO RIO GRANDE DO SUL

ANOTAÇÕES DE RESPONSABILIDADE
TÉCNICA



PREFEITURA MUNICIPAL DE CAPELA DE SANTANA
ESTADO DO RIO GRANDE DO SUL

PROJETOS ELABORADOS



PREFEITURA MUNICIPAL DE CAPELA DE SANTANA
ESTADO DO RIO GRANDE DO SUL

SITUAÇÃO E LOCALIZAÇÃO

Google Earth

LOCALIZAÇÃO

R. ROQUELO BONITO

Legenda

[illegible][illegible]

A photograph showing a person's hand holding a long, thin, black object, possibly a pen or stylus, against a background of a brick wall and a building. The image is oriented vertically, with the hand and object at the top and the building at the bottom. The brick wall is made of reddish-brown bricks, and the building has a light-colored facade with windows and a dark roof. The image is somewhat blurry and has a high-contrast, almost graphic quality.

An aerial photograph of a residential neighborhood. A large, solid black rectangular redaction bar is positioned vertically across the center of the image, obscuring the details of the houses and streets beneath it. To the left of the redacted area, a portion of a white building is visible. To the right, a street with parked cars and a red fire hydrant can be seen. The surrounding area includes green lawns, trees, and various residential structures.

PREFEITURA MUNICIPAL DE CAPELA DE SANTANA
Sec. Mun. de Coordenação e Planejamento
PROJETO APROVADO
PROC 2886/24 DATA 27/09/24
VALIDADE 12 MESES

PREFEITURA MUNICIPAL DE CAPELA DE SANTANA
Sec. Mun. de Coordenação e Planejamento
PROJETO APROVADO
PROC 2886/24 DATA 27/09/24
VALIDADE 12 MESES

Jose Alfredo Machado
Prefeito Municipal

ENG. RODRIGO CARDOSO KIRCHHOF
CREA-RS: 153447
Secret. Mun. de Coordenação e Planejamento

Eng. Rodrigo Cardoso Kirchhof
CREA-RS: 153447
Secr. Mun. de Coordenação e Planejamento

ENG. RODRIGO CARDOSO KIRCHHOFF
CREA-RS: 153447
Secret. Mun. de Coordenação e Planejamento

Henrique Meirelles
Secretário Municipal
Coordenação de Planejamento

Prefeitura Municipal Capela de Santana —
Secretaria Municipal de Coordenação e Planejamento
Av. Cel Orestes Lucas, 2335 - Capela de Santana - RS - (51) 3698-1155

Prefeitura Municipal Capela de Santana
Secretaria Municipal de Coordenação e Planejamento
Av. Cel Orestes Lucas, 2335 - Capela de Santana - RS - (51) 3698-1155

Prefeitura Municipal Capela de Santana
Secretaria Municipal de Coordenação e Planejamento
Av. Cel Orestes Lucas, 2335 - Capela de Santana - RS - (51) 3698-1155

Obra/Regularização
PROJETO DE CAPEAMENTO ASFÁLTICO SOBRE PAV. DE PEDRA IRREGULAR

Endereço
Rua Rodeio Bonito, Bairro Imigrantes

Obra/Regularização
PROJETO DE CAPEAMENTO ASFÁLTICO SOBRE PAV. DE PEDRA IRREGULAR

Endereço
Rua Rodeio Bonito, Bairro Imigrantes

Obra/Regu
PROJE
Endereço
Rua R

Área
4.079,89 m²

Obra/Regularização	PROJETO DE CAPEAMENTO ASFÁLTICO
Endereço	Rua Rodeio Bonito, Bairro Imigrantes

Assunto	
PLANTA DE SITUAÇÃO	
Representante Legal da Prefeitura	
Pref. José Alfredo Machado	
	Trecho

Assunto
PLANTA DE SITUAÇÃO
Representante Legal da Prefeitura
Prof. José Alfredo Machan

Assunto
PLANTA DE SITUAÇÃO
Representante Legal da Prefeitura
Pref. José Alfredo Mach

Assunto

PLANTA DE SITUAÇÃO

Representante Legal da Prefeitura

Prof. José Alfredo Machado

Responsável Técnico
Engenheiro Civil Leonardo Casales Giongo | CREA: RS216408
Desenhista
Engenheiro Civil Edison Luis Pulz | CREA: RS101828

Responsável Técnico
Engenheiro Civil Leonardo Casales Giongo | CREA: RS216408
Desenhista
Engenheiro Civil Edison Luis Pulz | CREA: RS101828

Responsável
Engenhe
Desenhista
Engenhe

Responsável Técnico
Engenheiro Civil Leonardo Casales Giongo | CREA: R
Desenhista
Engenheiro Civil Edison Luis Pulz | CREA: RS101828

Escala	S/ESCALA
Data	setembro/2022


Escala	
Data	
Se	

Prancha
01




PREFEITURA MUNICIPAL DE CAPELA DE SANTANA
ESTADO DO RIO GRANDE DO SUL

GEOMÉTRICO/TERRAPLANAGEM

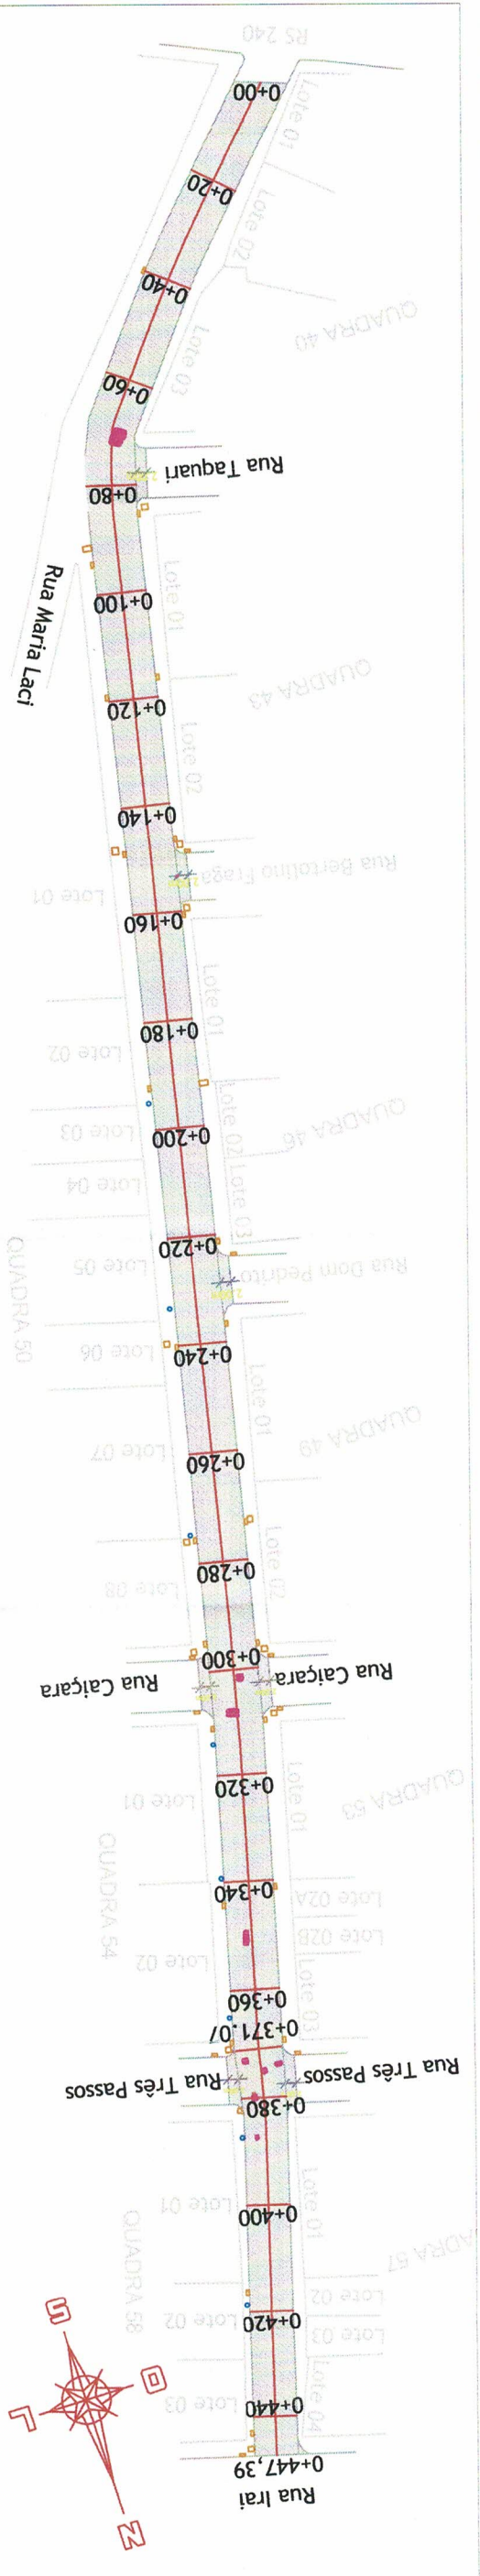

PERFIL LONGITUDINAL ORIGINAL DO EIXO DA RUA

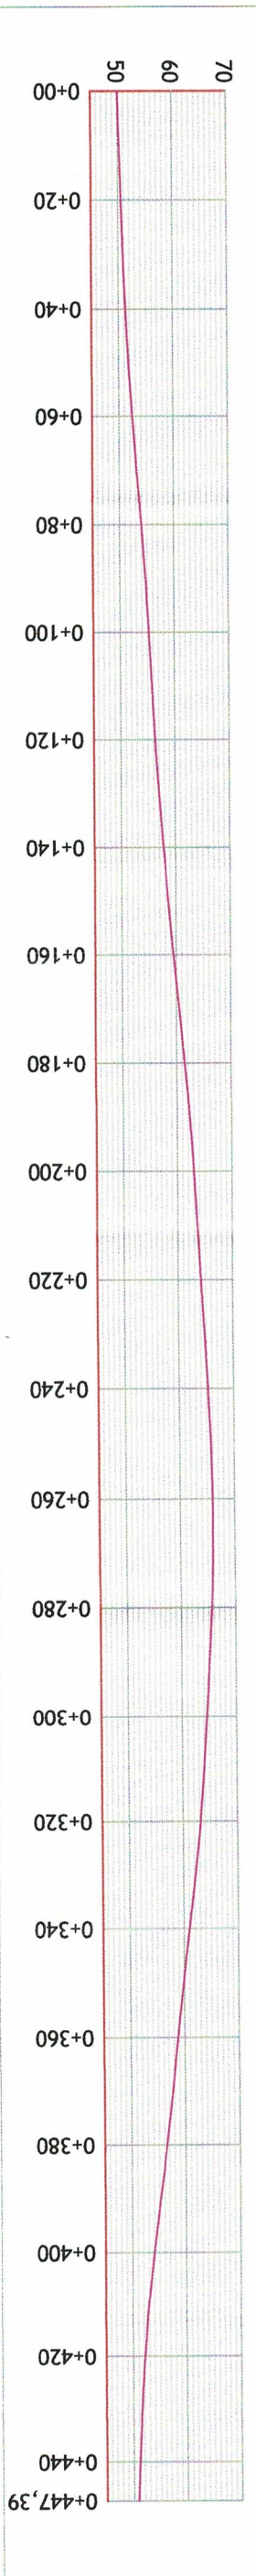

LEGENDA:

- BORDO DA PISTA
- EIXO DA PISTA
- ALINHAMENTO LOTES
- PERFIL EXISTENTE
- PAVIMENTAÇÃO EXISTENTE PEDRA IRREGULAR- MANTER

PREFEITURA MUNICIPAL DE CAPELA DE SANTANA
Secr. Mun. de Coordenação e Planejamento
PROJETO APROVADO
PROC 1986/21 DATA 24/09/21
VALIDADE 12 MESES

ENG. RODRIGO CARDOSO KIRCHHOF
CREA-RS: 153447
Secr. Mun. de Coordenação e Planejamento

Jose Alfredo Machado
Prefeito Municipal

Henrique Meinel
Secretário Municipal
Coordenação e Planejamento




Prefeitura Municipal Capela de Santana
Secretaria Municipal de Coordenação e Planejamento
Av. Cel Orestes Lucas, 2335 - Capela de Santana - RS - (51) 3698-1155

Obra/Regulamentação		Assunto	
PROJETO DE CAPEAMENTO ASFÁLTICO SOBRE PAV. DE PEDRA IRREGULAR		PLANTA DO PROJETO GEOMÉTRICO	
Endereço		Representante Legal da Prefeitura	
Rua Rodeio Bonito, Bairro Imigrantes		Pref. José Alfredo Machado	
Área		Trecho	
4.079,89 m²		Toda a rua	
Responsável Técnico		Escala	
Engenheiro Civil Leonardo Casales Giongo CREA: RS216408		S/ESCALA	
Desenhista		Data	
Engenheiro Civil Edison Luis Pulz CREA: RS101828		setembro/2021	
		Prancha	
		02	




PREFEITURA MUNICIPAL DE CAPELA DE SANTANA
ESTADO DO RIO GRANDE DO SUL

PAVIMENTAÇÃO

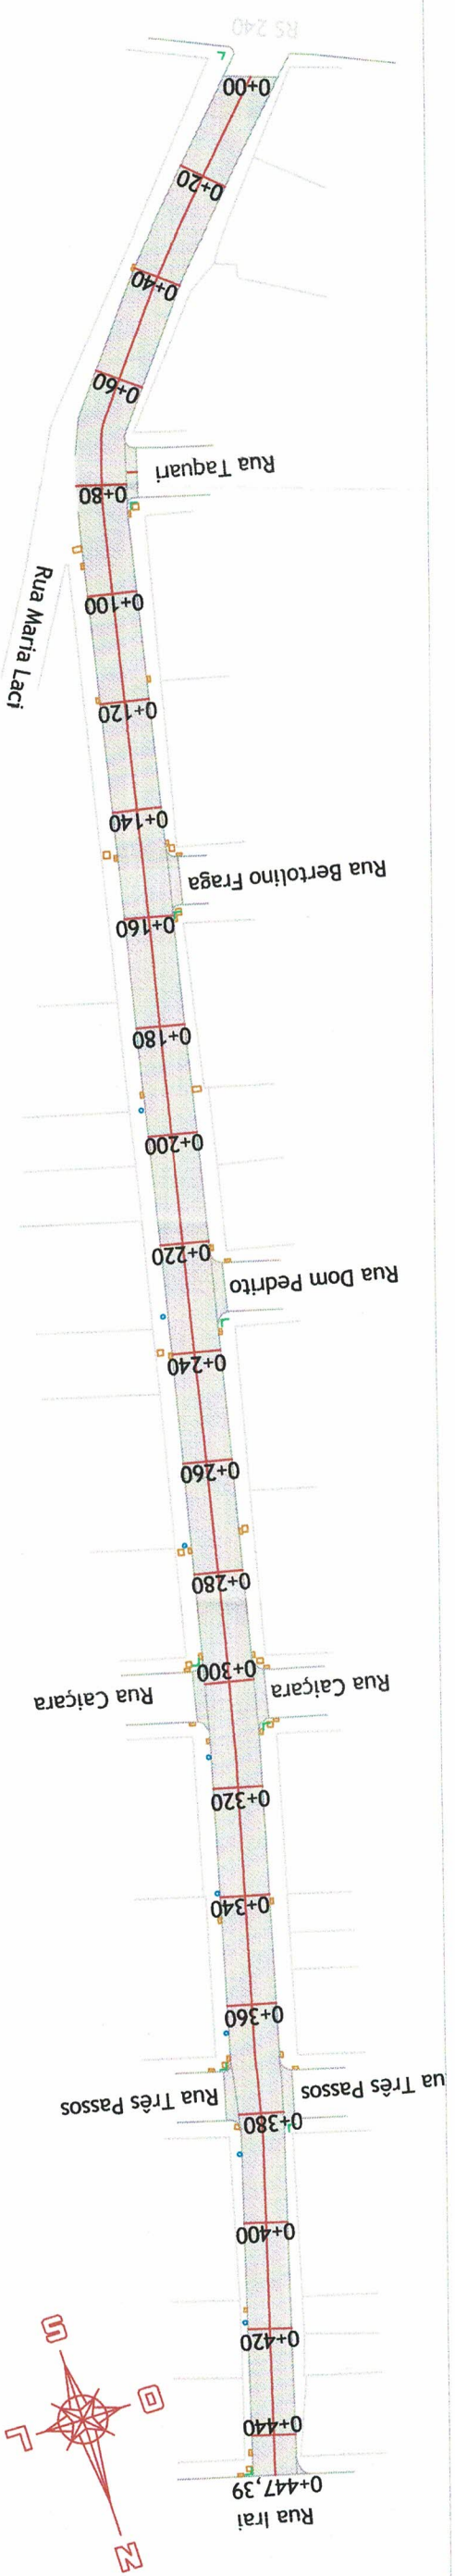

SEÇÃO TRANSVERSAL

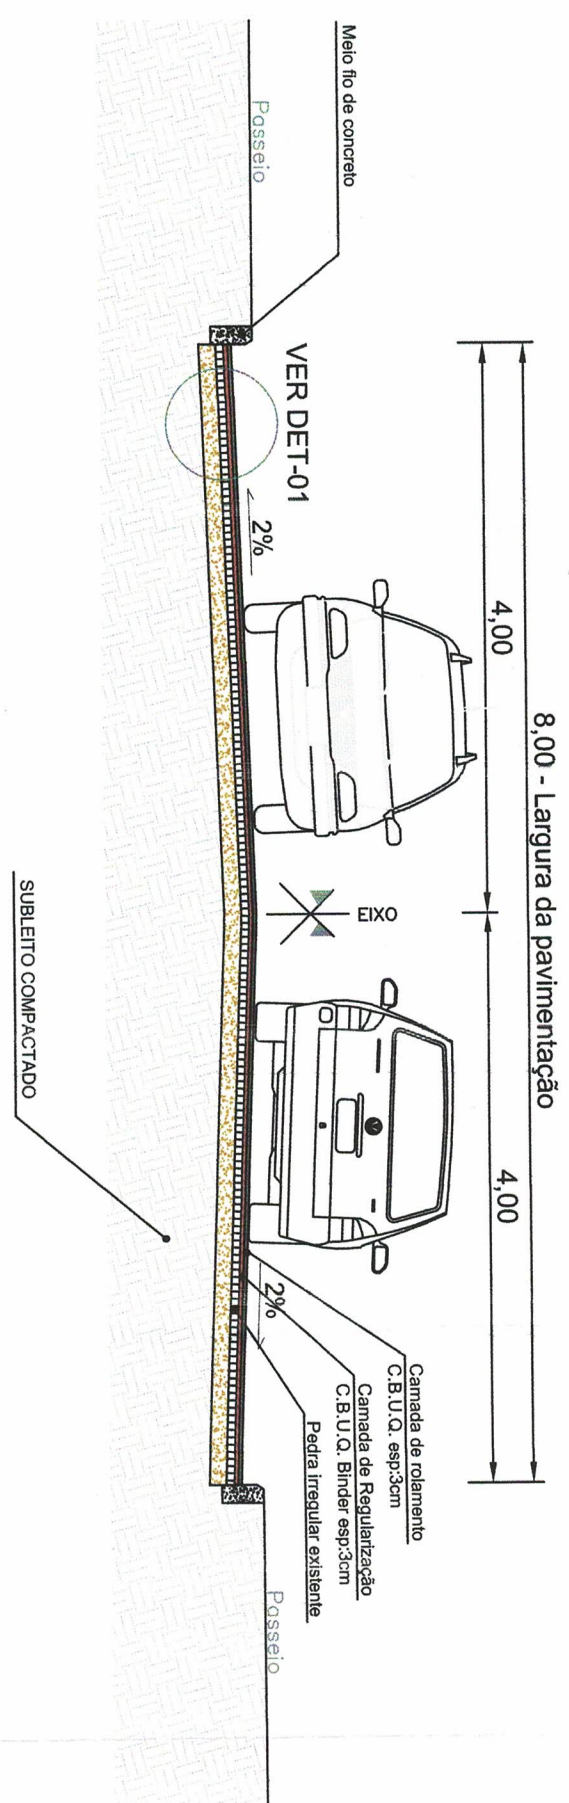

PREFEITURA MUNICIPAL DE CAPELA DE SANTANA
Sect. Mun. de Coordenação e Planejamento
PROJETO APROVADO
PROC 2486/14 DATA 21/09/14
VALIDADE 12 MESES


SEÇÃO TIPO DE PAVIMENTAÇÃO SEM ESCALA
CAMADA DE ROLAMENTO EM C.B.U.Q. esp:3cm
CAMADA DE REGULARIZAÇÃO C.B.U.Q. Binder esp:3cm
PEDRA IRREGULAR EXISTENTE
SUBLEITO COMPACTADO

ENG. RODRIGO CARDOSO KIRCHHOFF
CREA-RS: 153447
Secretário Municipal de Coordenação e Planejamento


Jose Alfredo Machado
Prefeito Municipal

Henrique Meire
Secretário Municipal de Coordenação e Planejamento

DETALHE-01 NAS ÁREA DE REFORÇO

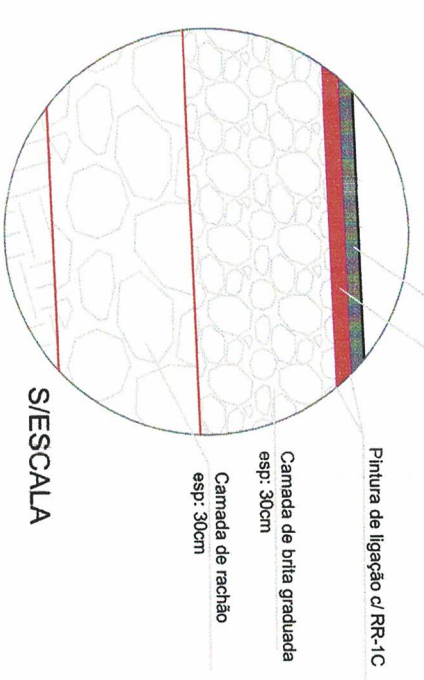

DETALHE-01 NAS ÁREAS ONDE NÃO NECESSITA REFORÇO

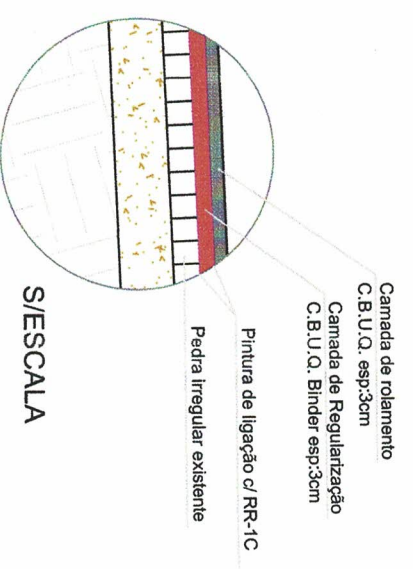


Prefeitura Municipal Capela de Santana			
Secretaria Municipal de Coordenação e Planejamento			
Av. Cel Orestes Lucas, 2335 - Capela de Santana - RS - (51) 3698-1155			
Obra/Regularização	Área		
PROJETO DE CAPEAMENTO ASFÁLTICO SOBRE PAV. DE PEDRA IRREGULAR	4.079,89 m²		
Endereço	Rua Rodeio Bonito, Bairro Imigrantes		
Assunto	Techo		
PLANTA - PROJETO DE PAVIMENTAÇÃO		Toda a rua	
Representante Legal da Prefeitura			
Pref. José Alfredo Machado			
Responsável Técnico	Escala	Prancha	
Engenheiro Civil Leonardo Casales Giongo CREA: RS216408	1:1.250	03	
Desenhista	Data		
Engenheiro Civil Edison Luis Pulz CREA: RS101828	setembro/2021		



PREFEITURA MUNICIPAL DE CAPELA DE SANTANA
ESTADO DO RIO GRANDE DO SUL

DRENAGEM

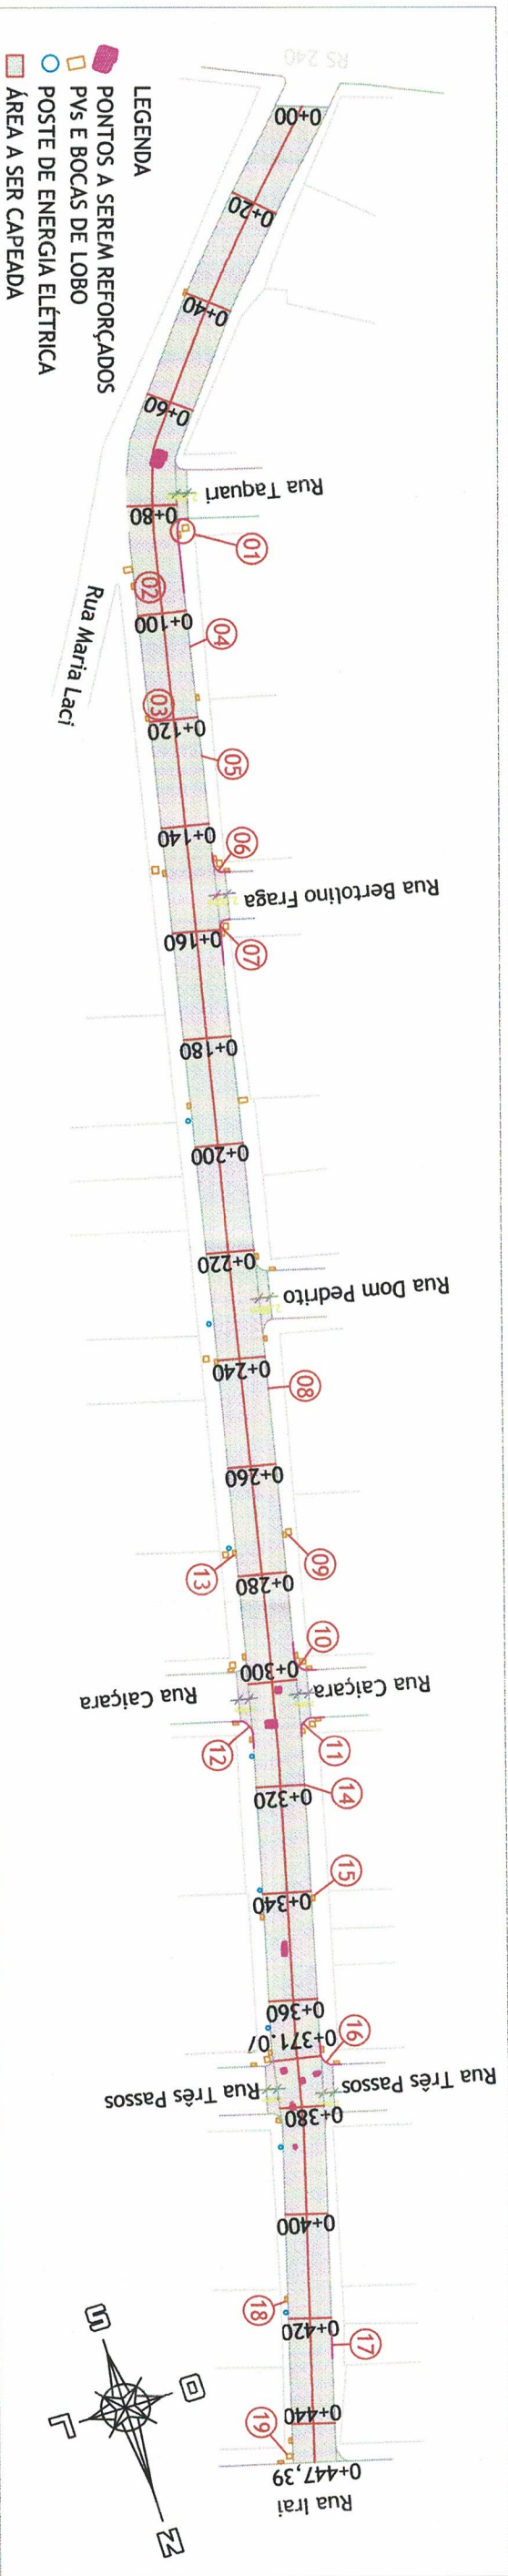

- 01 - Trocar boca de lobo, poço de visita, suas tubulações e 15m de meio fio;
- 02 - Reformar boca de Lobo, trocar sua tampa e meio fio;
- 03 - Trocar meio fio da BL por meio fio adequado;
- 04 - Trocar MF, não fazer rebaixo para que a água da chuva não escoe da via para a residência;
- 05 - Trocar MF, não fazer rebaixo para que a água da chuva não escoe da via para a residência;
- 06 - Trocar 6m de meio fio;
- 07 - Trocar tampa da boca de lobo. Trocar 10m de meio fio, sem rebaixar;
- 08 - Trocar meio fio e não fazer rebaixo para que a água pluvial não escoe para dentro do lote;
- 09 - Reformar boca de lobo e poço de visita;
- 10 - Trocar 11m de meio fio;
- 11 - Trocar tampa da boca de lobo e 7m de meio fio;
- 12 - Trocar tampa da boca de lobo e 8m de meio fio;
- 13 - Trocar meio fio da boca de lobo;
- 14 - Trocar meio fio e não fazer rebaixo para que a água pluvial não escoe para dentro do lote;
- 15 - Reformar Boca de Lobo e trocar sua tampa;
- 16 - Trocar 8m de meio fio;
- 17 - Demolir rampa de entrada de veículos em concreto que está na sarjeta. Trocar meio fio e não rebaixar para que a água pluvial não escoe para dentro do lote;
- 18 - Trocar tampa da boca de lobo e seu meio fio;
- 19 - Trocar duas tampas da boca de lobo.

PREFEITURA MUNICIPAL DE CAPELA DE SANTANA
Sect. Mun. de Coordenação e Planejamento
PROJETO APROVADO
PROC 2086/21 DATA 24/09/21
VALIDADE 12 MESES

ENG. RODRIGO CÁRDOSO KIRCHHOF
CREA-RS: 153447
Sect. Mun. de Coordenação e Planejamento

Jose Alfredo Machado
Prefeito Municipal
Henrique Maine
Secretário Municipal
Coordenação e Planejamento




Prefeitura Municipal Capela de Santana
Secretaria Municipal de Coordenação e Planejamento
Av. Cel Orestes Lucas, 2335 - Capela de Santana - RS - (51) 3698-1155

Obra/Regulamentação		Área
PROJETO DE CAPEAMENTO ASFÁLTICO SOBRE PAV. DE PEDRA IRREGULAR		4.079,89 m²
Endereço		
Rua Rodeio Bonito, Bairro Imigrantes		
Assunto	Trecho	
PLANTA BAIXA-DRENAGEM	Toda a rua	
Representante Legal da Prefeitura		
Pref. José Alfredo Machado		
Responsável Técnico	Escala	Prancha
Engenheiro Civil Leonardo Castells Giongo CREA: RS216408	1:1.250	04
Desenhistas	Data	
Engenheiro Civil Edison Luis Pulz CREA: RS101828	setembro/2021	




PREFEITURA MUNICIPAL DE CAPELA DE SANTANA
ESTADO DO RIO GRANDE DO SUL

SINALIZAÇÃO

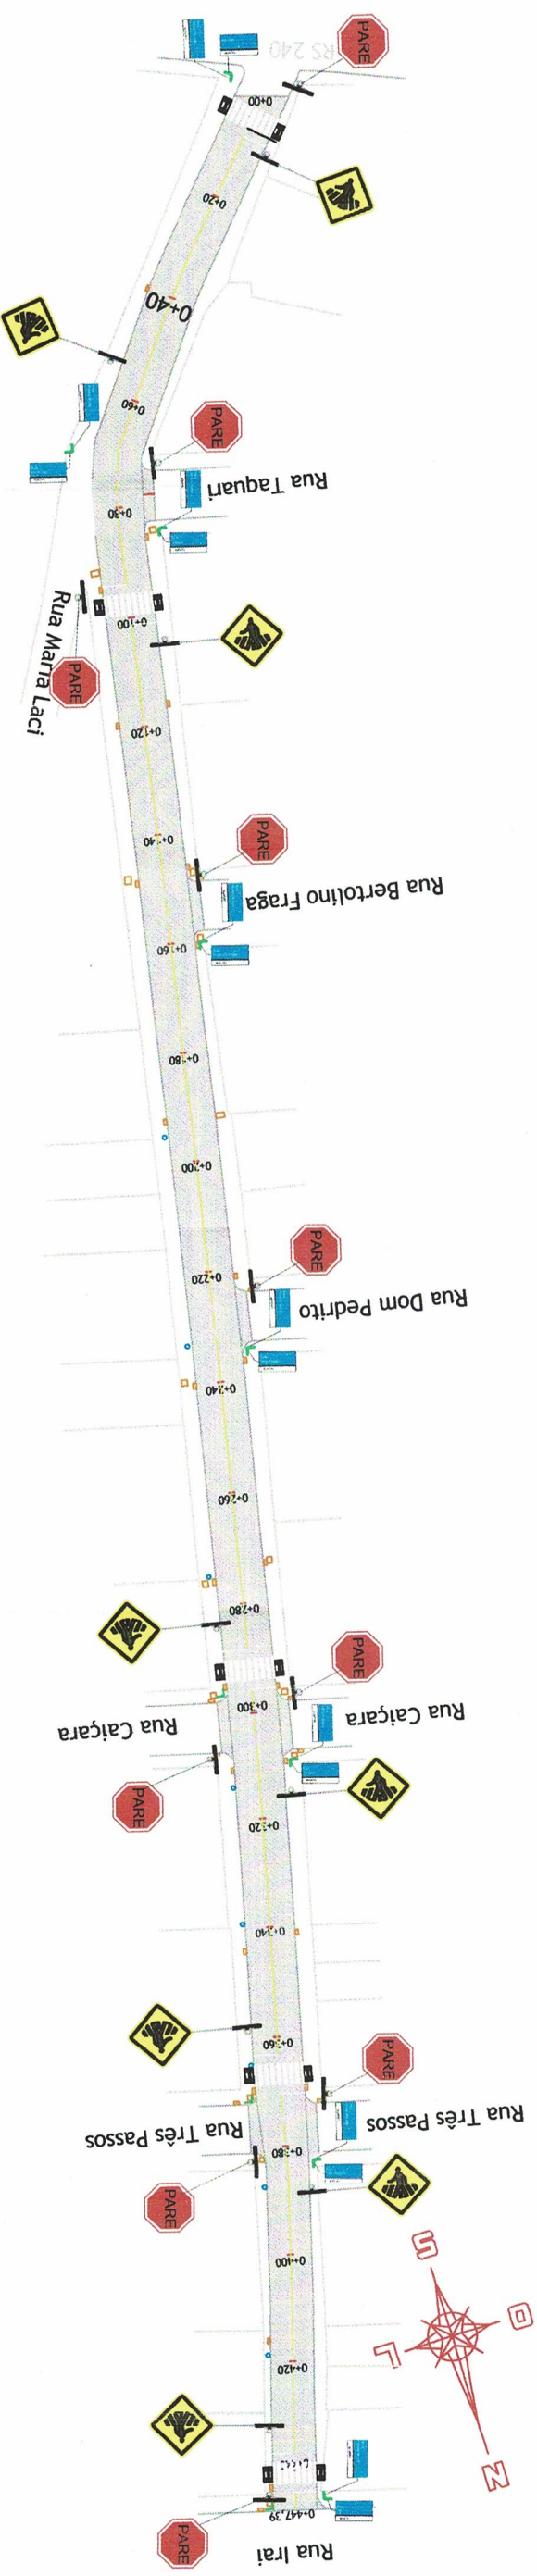


PLANTA
Horiz.: 1/1000

LEGENDA:

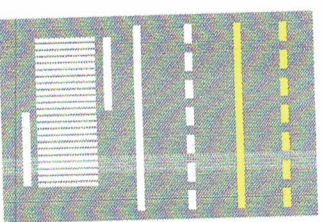


SINALIZAÇÃO NO EIXO AMARELA SIMPLES (DESCONTÍNUA)
SINALIZAÇÃO NO EIXO AMARELA SIMPLES (CONTÍNUA)
SINALIZAÇÃO NO EIXO BRANCA SIMPLES (DESCONTÍNUA)
SINALIZAÇÃO NO EIXO BRANCA SIMPLES (CONTÍNUA)
FAIXA DE SEGURANÇA

RAMPA DE ACESSO A CADEIRANTES

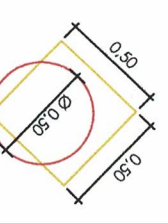

PLACA	CODIGO	DIMENSÃO	QUANTIDADE
	R-1	0,50 m	10
	A-1	0,83 m	06
	Placa	0,50 m	16
	Placa	0,25 m	34

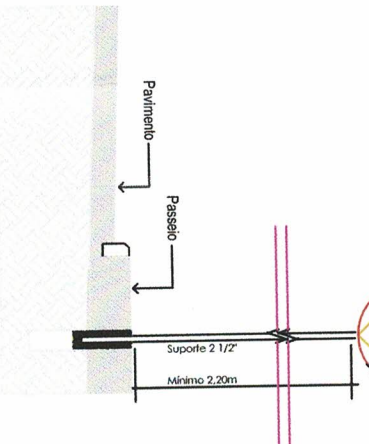

PREFEITURA MUNICIPAL DE CAPELA DE SANTANA
Sect. Mun. de Coordenação e Planejamento
PROJETO APROVADO
PROC 296/14 DATA 24/09/14
VALIDADE 12 MESES

Jose Alfredo Machado
Prefeito Municipal
Henrique Meirelles
Secretário Municipal
Coordenação e Planejamento
ENG. RODRIGO CARDOSO KIRCHHOFF
CREA-RS: 153447
Sect. Mun. de Coordenação e Planejamento



Prefeitura Municipal Capela de Santana
Secretaria Municipal de Coordenação e Planejamento
Av. Cel Orestes Lucas, 2335 - Capela de Santana - RS - (51) 3698-1155

Obra/Regulamentação	Obra/Regulamentação	Área
PROJETO DE CAPEAMENTO ASFÁLTICO SOBRE PAV. DE PEDRA IRREGULAR		4.079,89 m²
Endereço		
Rua Rodeio Bonito, Bairro Imigrantes		
Assunto	Trecho	
PLANTA - PROJETO DE SINALIZAÇÃO	Toda a rua	
Representante Legal da Prefeitura		
Pref. José Alfredo Machado		
Responsável Técnico	Escala	Prancha
Engenheiro Civil Leonardo Casales Giongo CREA: RS216408	1:1.250	05
Desenhista	Data	
Engenheiro Civil Edison Luis Pulz CREA: RS101828	setembro/2021	