



PLANTA BAIXA - COMBATE À INCÊNDIO

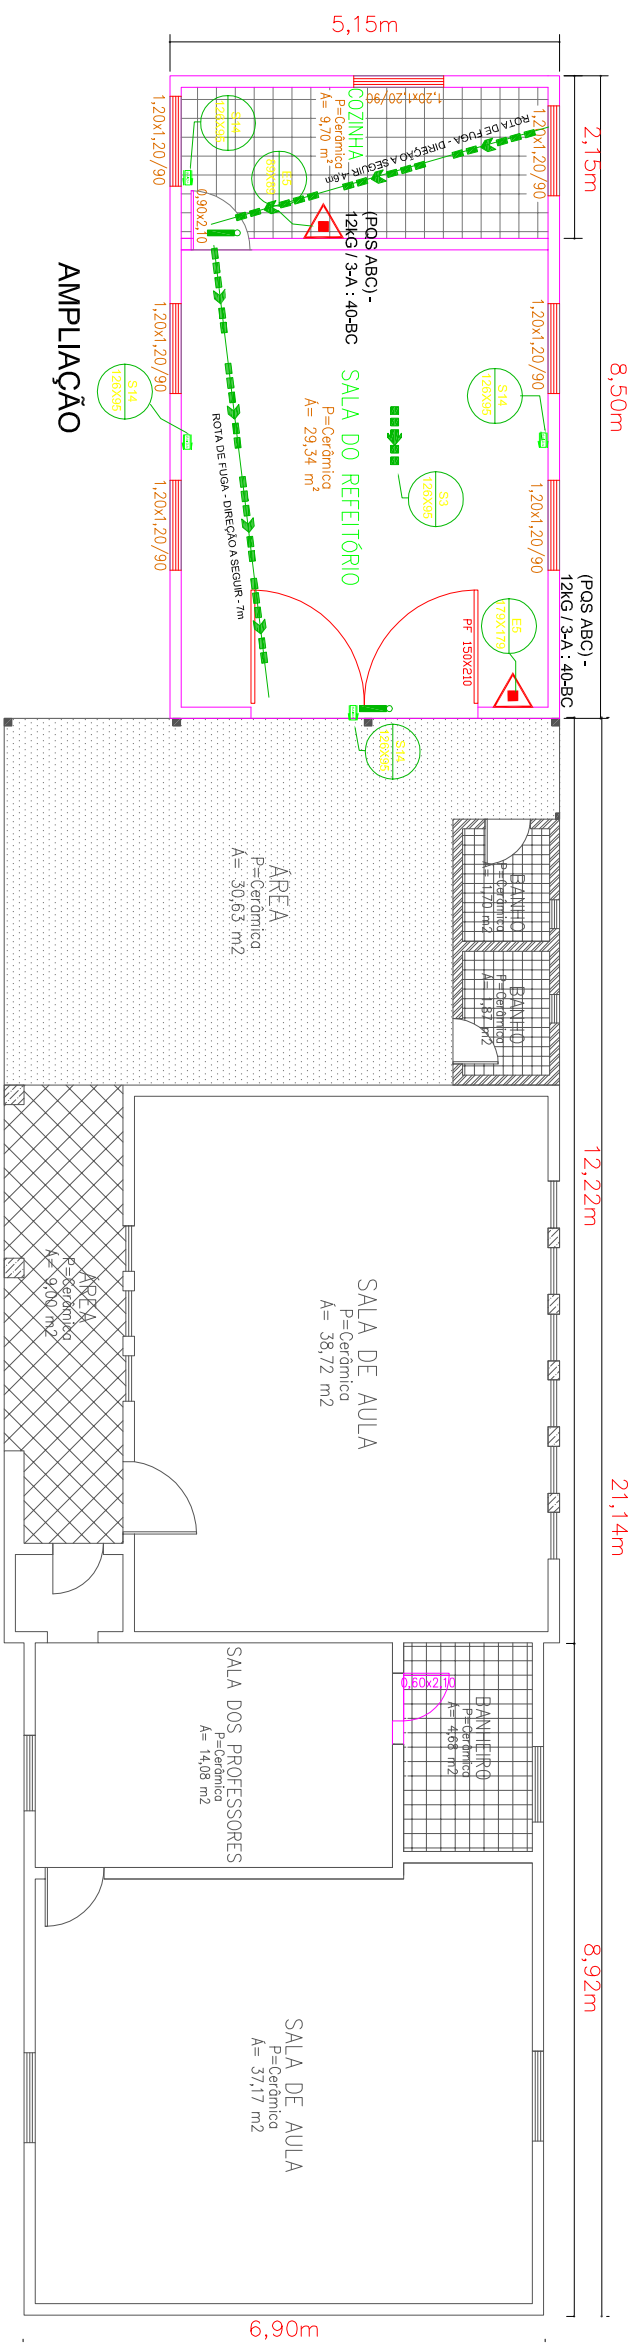


AMPLIAÇÃO

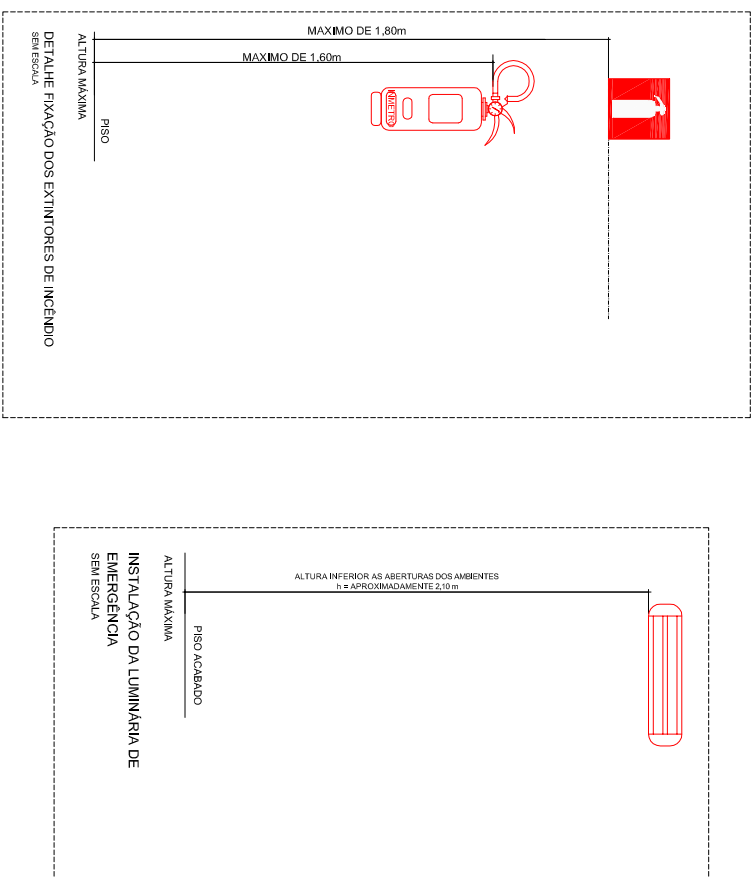

LEGENDA

Código	Símbolo	Significado	Forma e cor	Aplicação
E5		Extintor de incêndio	Símbolo: quadrado Fundo: vermelha Pictograma: fotoluminescente	Indicação de localização dos extintores no interior

Figura 1: Modelo de Sinalização dos Extintores na Parede

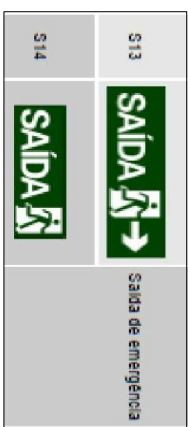

Aprovações:

Aprovações:



Prefeitura Municipal Capela de Santana
Secretaria Municipal de Coordenação e Planejamento
Av. Cel Orestes Lucas 2335 – Capela de Santana – RS
(51) 3698-1155

Área a Ampliar:
43,77 m²

Obra/Reg:		
PROJETO AMPLIAÇÃO ESCOLA M.E.F.CÂNDIDO RONDON		
Endereço		
RUA ADALBERTO BORGES DOS SANTOS – BAIRRO BOQUEIRÃO		
Trecho:		
Assunto		
Projeto Combate Incêndio – Planta baixa		
Repr. Legal da Prefeitura		
Pref. José Alfredo Machado		
Resp. Técnico	Escola	
Respon. Luis Pulz – CREA: 101828	Indicada	
Arquivo	Data	
DEZ./2021		PL. 05