
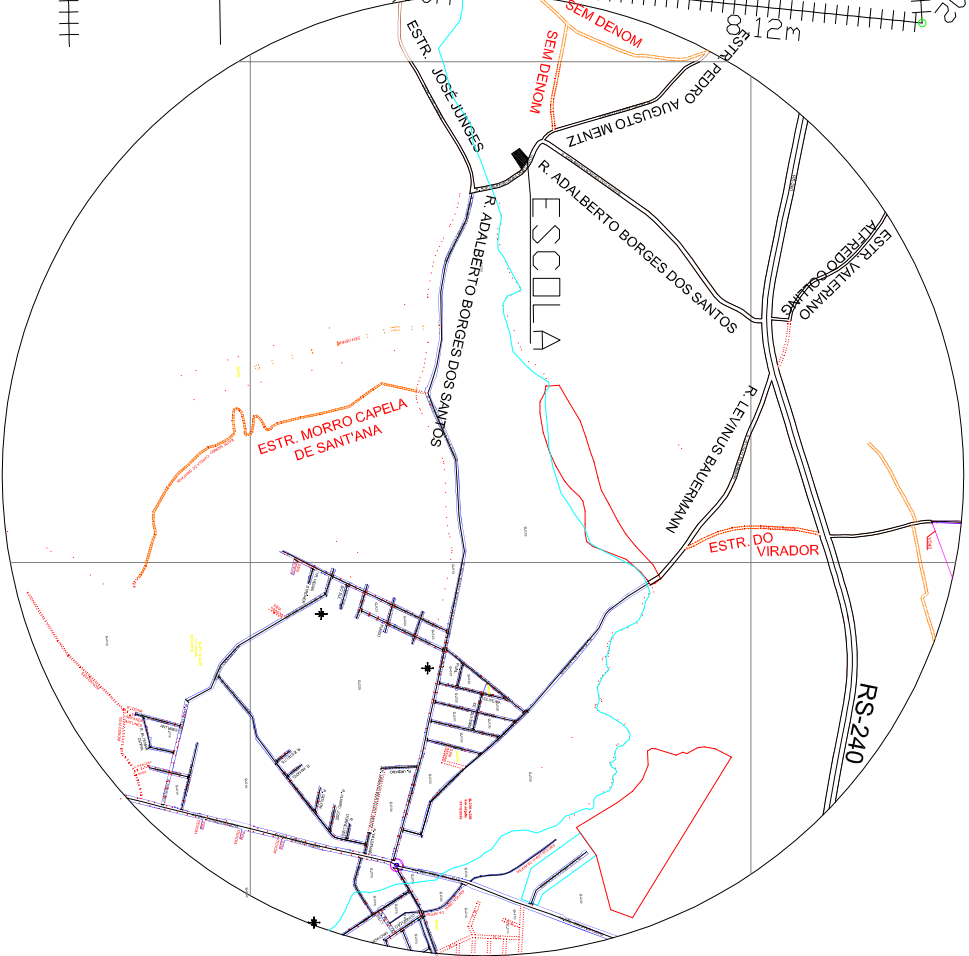


LOCALIZAÇÃO

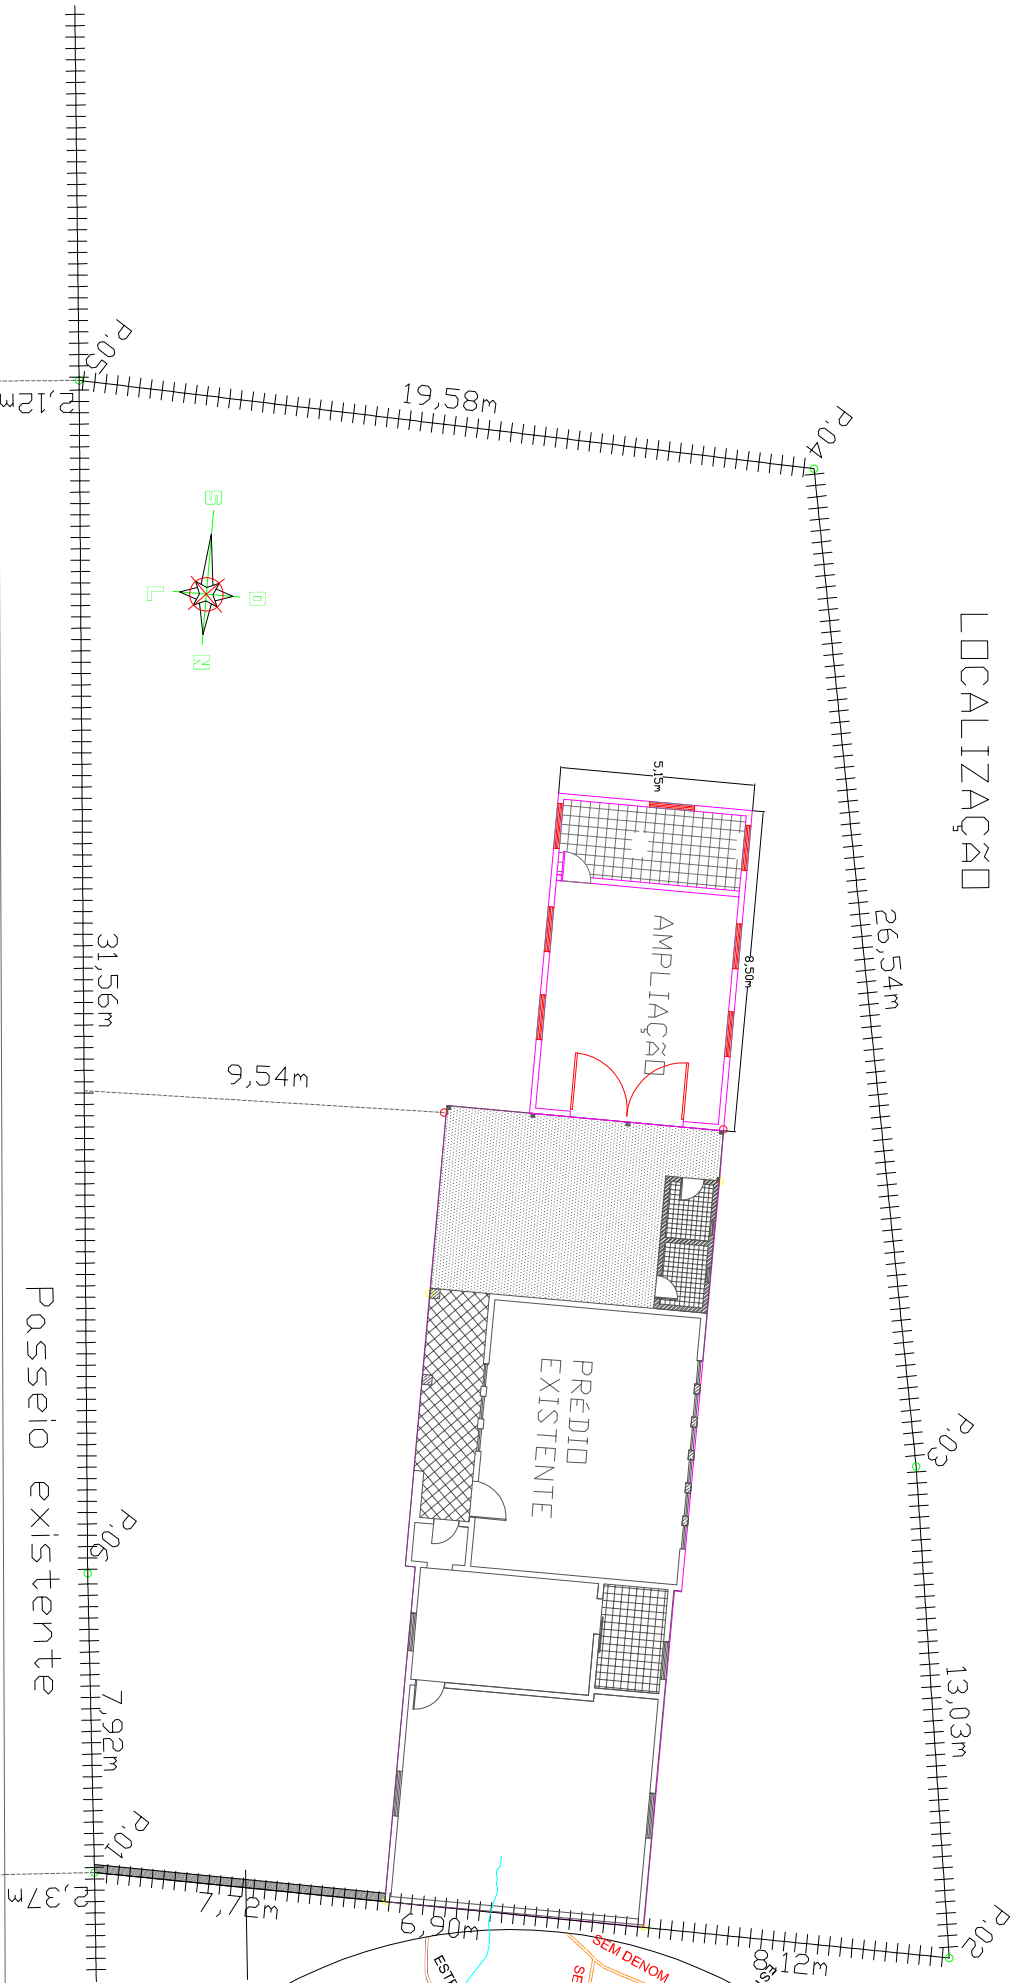

CENTRO


Eixo da Pista de Rodagem – Projecção

RUA ADALBERTO BORGES DOS SANTOS

Passeio existente

COORDENADA UTM:

Long.: 466.44,00E;
Lat.: 6.717.045,00S.

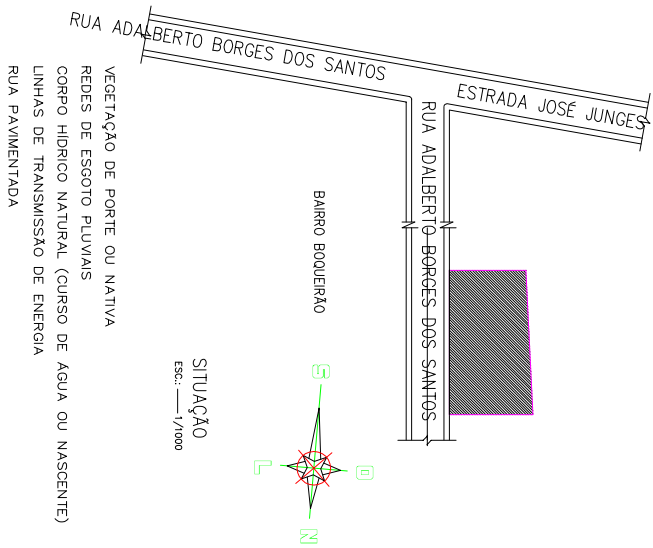

SIM	NÃO
☐	☒
☐	☒
☐	☒
☐	☒
☐	☒



QUADRO DE ÁREAS	
ÁREA CONSTRUIDA:	150,84m²
ÁREA A AMPLIAR:	43,77m²
ÁREA TOTAL:	194,91m²

Obra/Reg.		Área a Ampliar
PROJETO AMPLIAÇÃO ESCOLA M.E.F.CÂNDIDO RONDON		
Endereço		43,77 m²
RUA ADALBERTO BORGES DOS SANTOS – BAIRRO BOQUEIRÃO		
Assunto		
Projeto Arquitetônico – Planta Localização		Trecho:
Repr. Legal da Prefeitura		
Pref. José Alfredo Machado		Resp. Técnico
Edison Luis Pulz – CREA:101828		
Arquivo		Escala
		Índice
		PL. 01



Prefeitura Municipal Capela de Santana
Secretaria Municipal de Coordenação e Planejamento
Av. Cel Orestes Lucas 2335 – Capela de Santana – RS
(51) 3698-1155

Aprovações: