


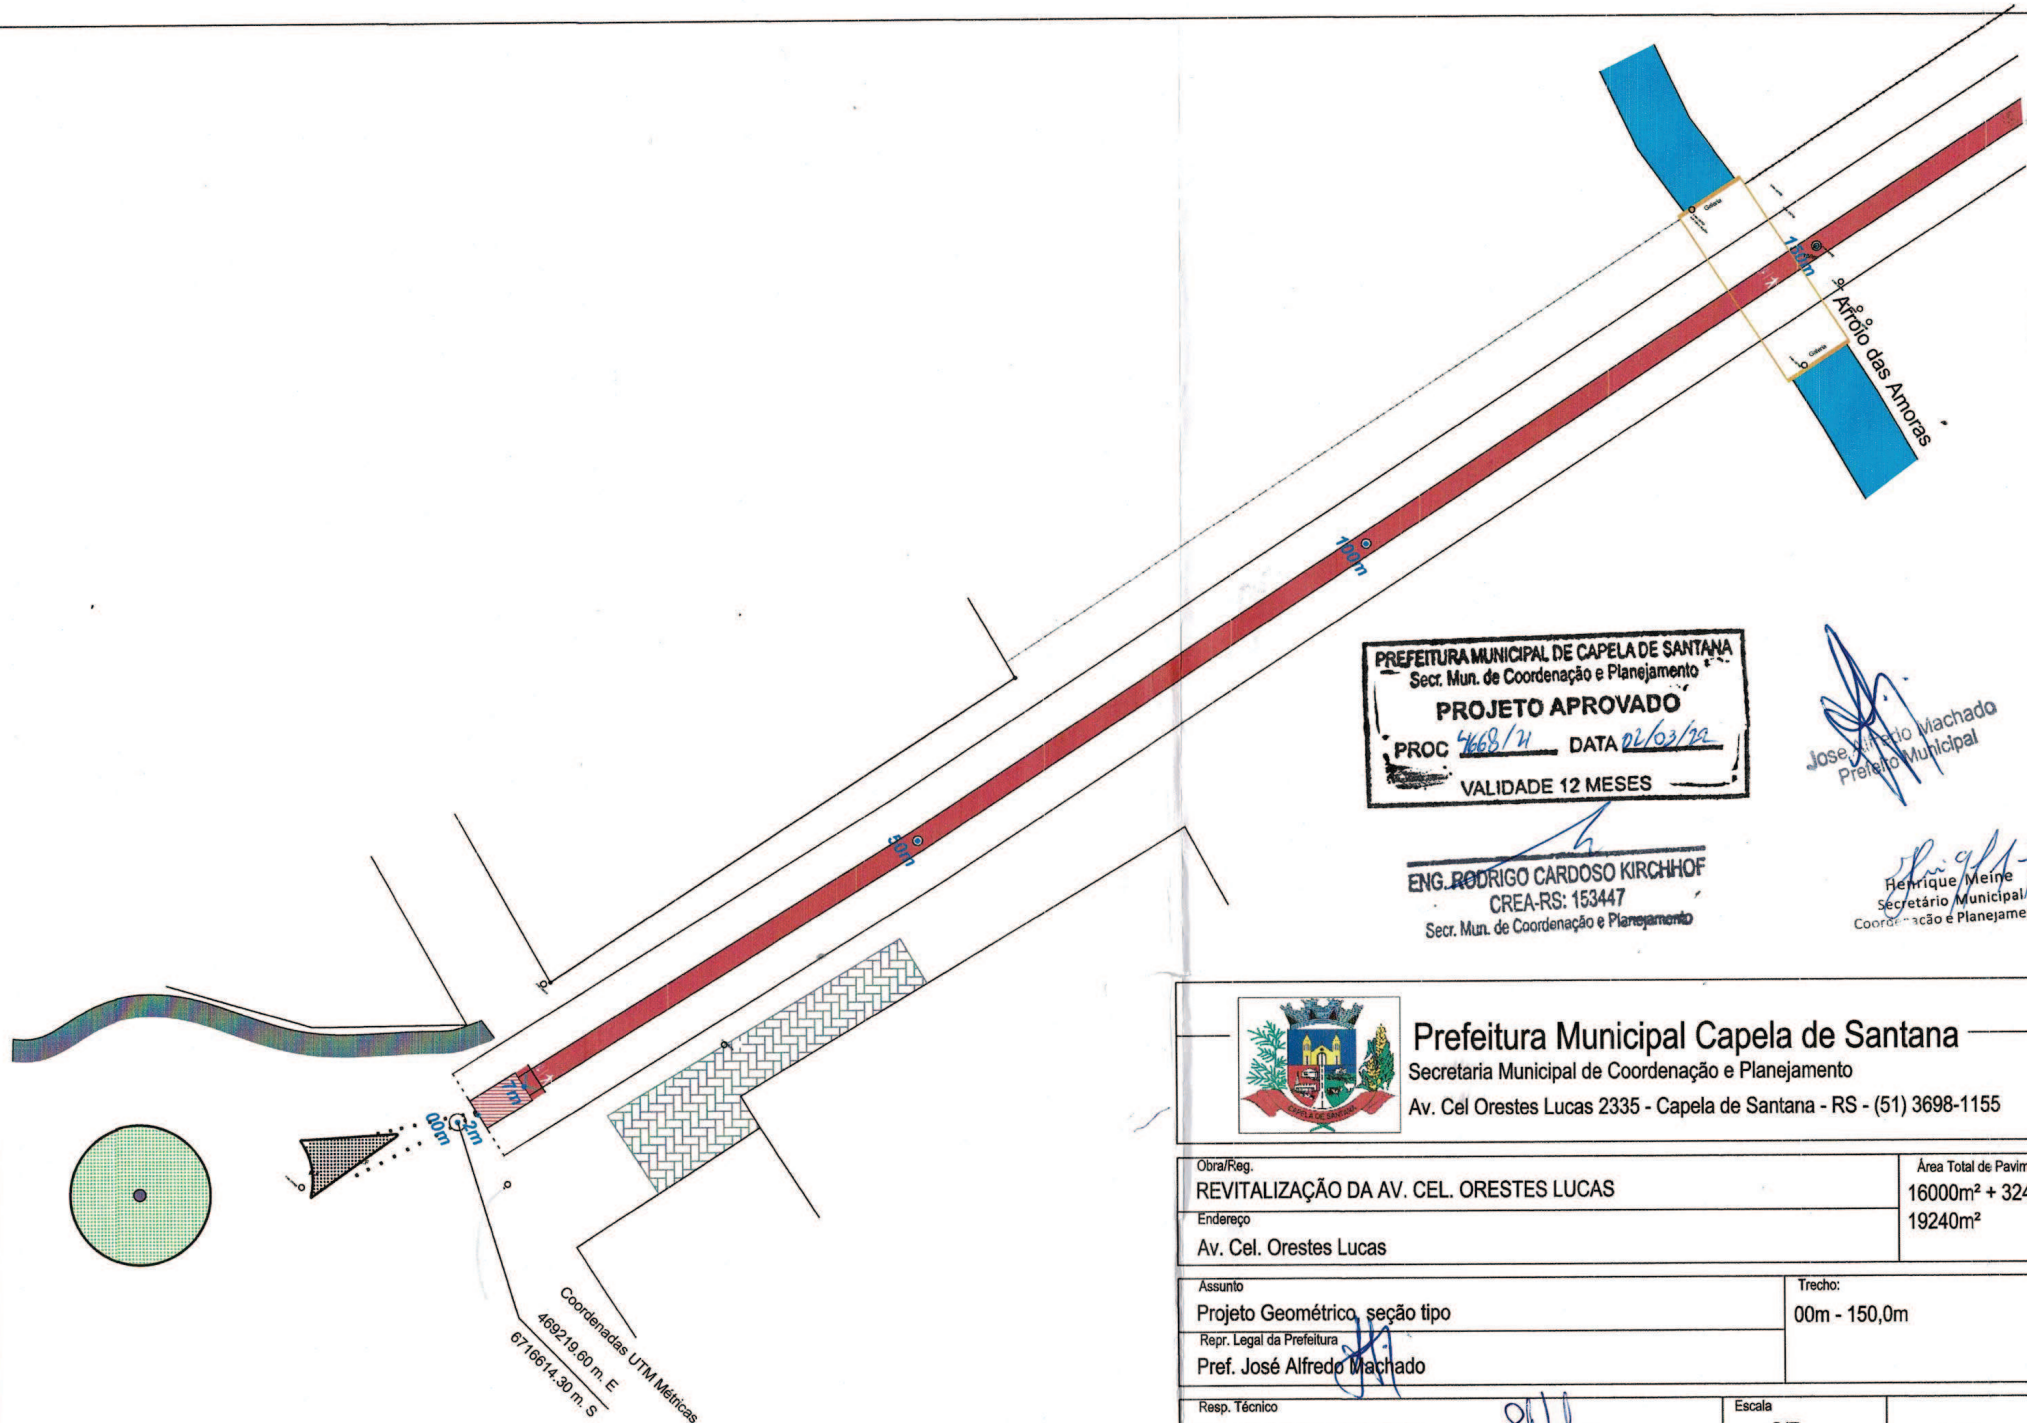


Prefeitura Municipal Capela de Santana

Secretaria Municipal de Coordenação e Planejamento

Av. Cel Orestes Lucas 2335 - Capela de Santana - RS - (51) 3698-1155

Obra/Reg. REVITALIZAÇÃO DA AV. CEL. ORESTES LUCAS		Área Total de Pavimento 16000m² + 3240m² = 19240m²	
Endereço Av. Cel. Orestes Lucas			
Assunto Projeto Geométrico, seção tipo		Trecho: 00m - 150,0m	
Repr. Legal da Prefeitura Pref. José Alfredo Machado			
Resp. Técnico Eng. Civil Edison Luis Pulz		Escala S/E	02
Arquivo		Data Jan/2021	

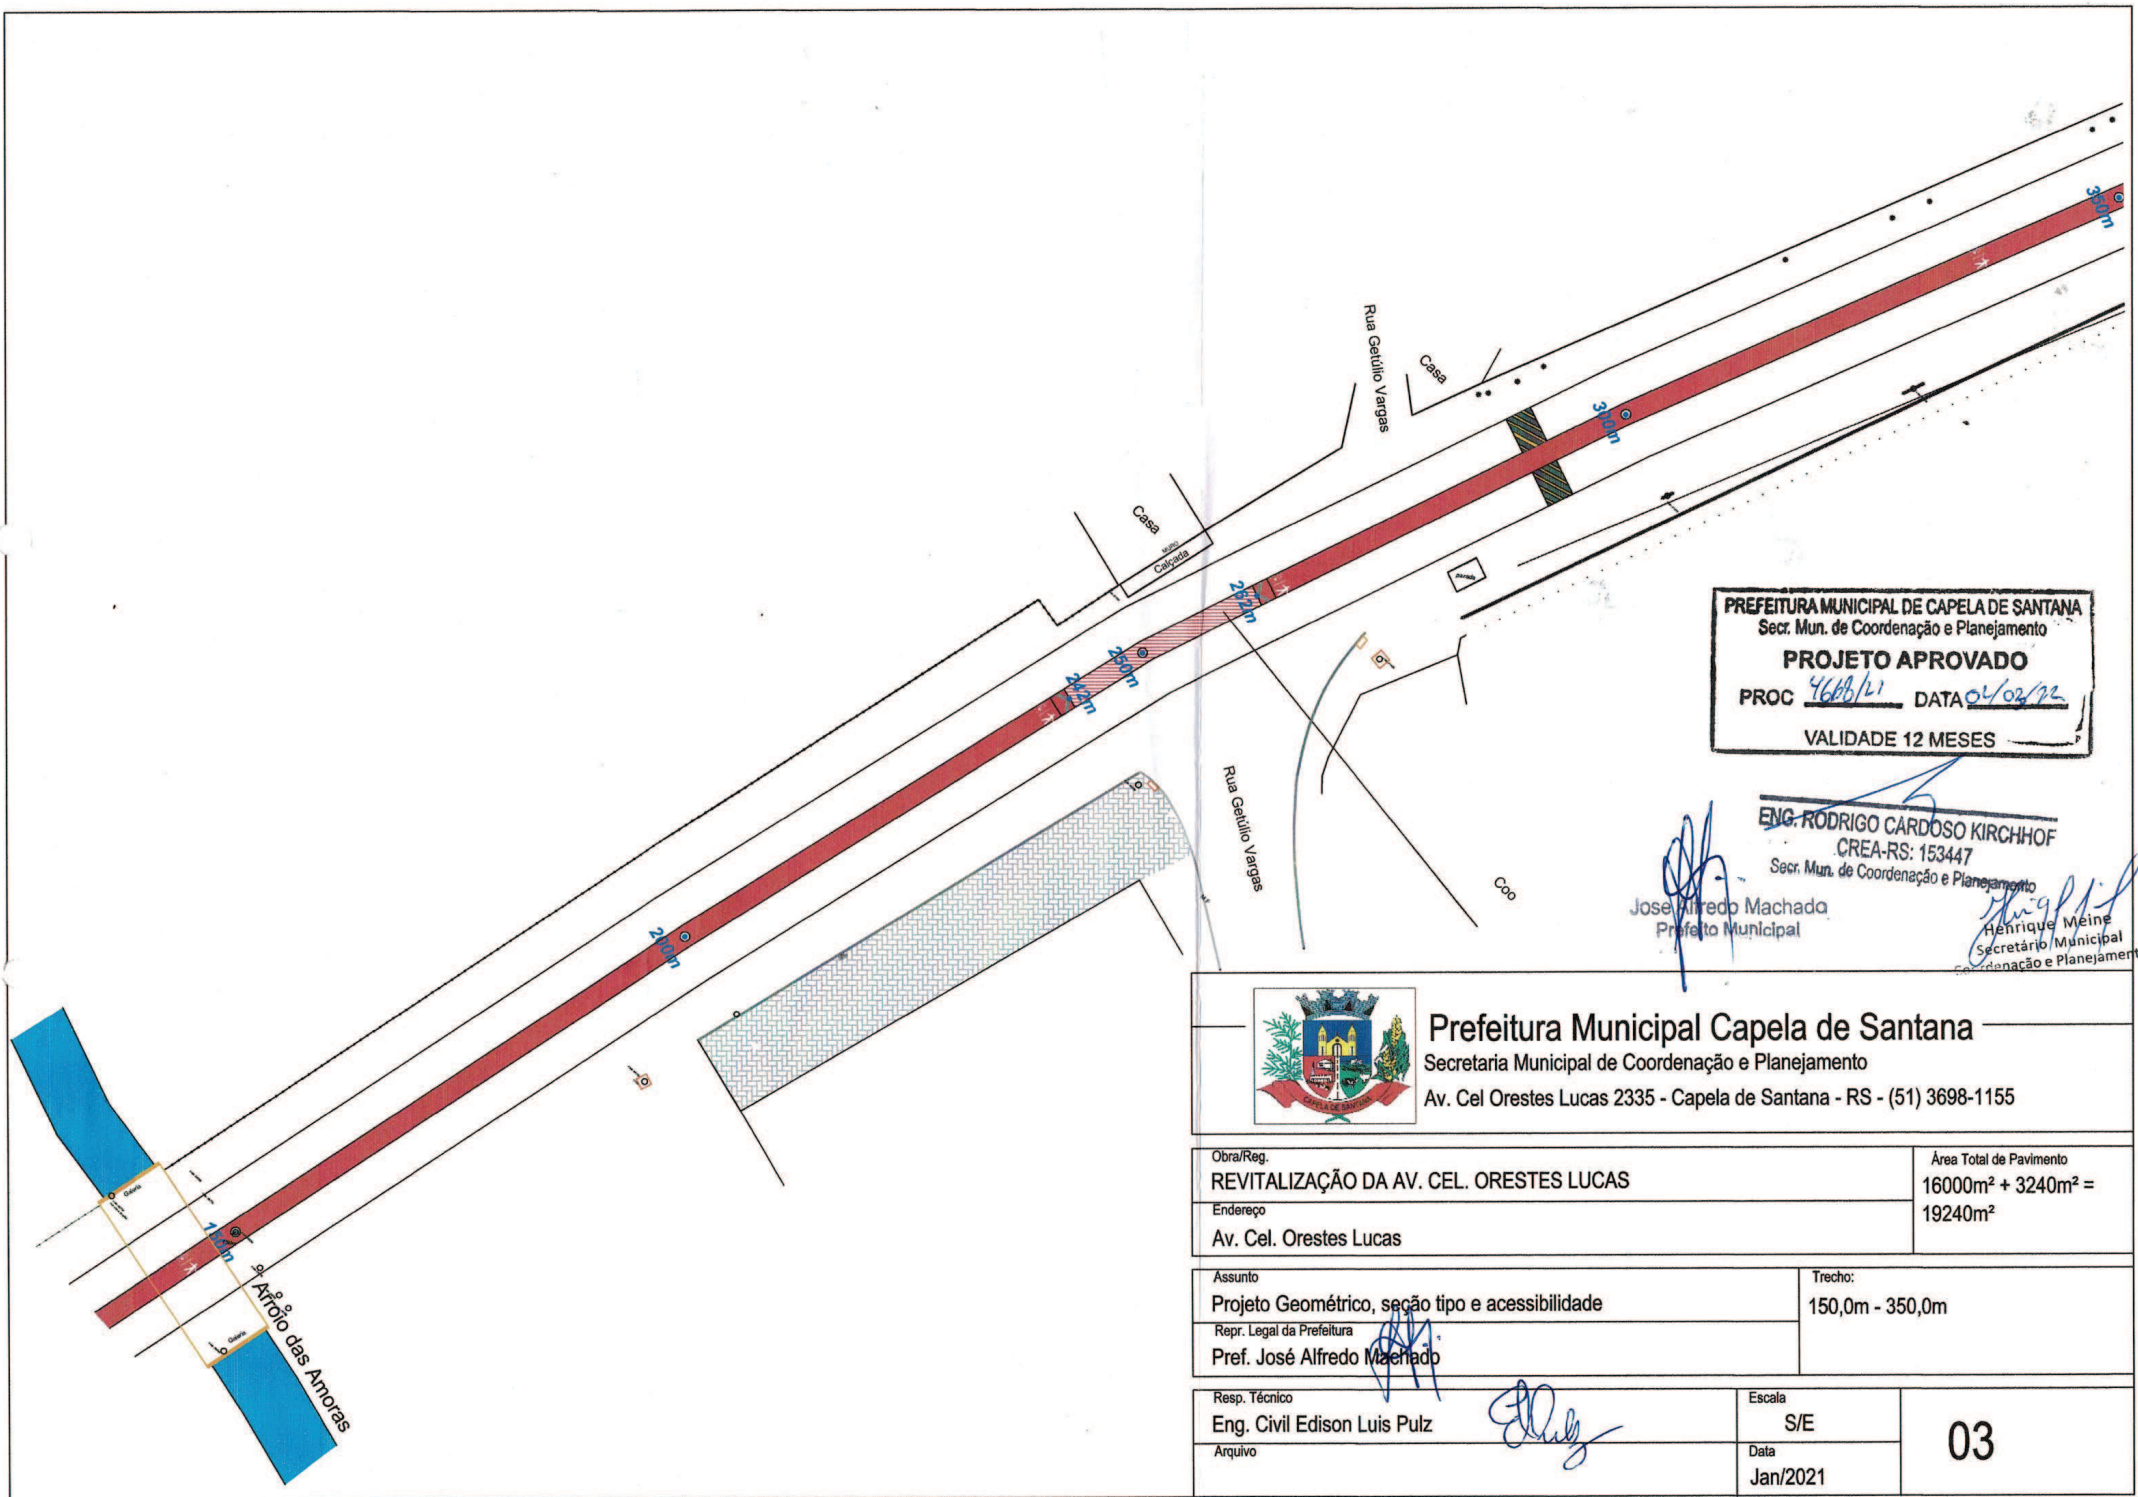


PREFEITURA MUNICIPAL DE CAPELA DE SANTANA
Secr. Mun. de Coordenação e Planejamento
PROJETO APROVADO
PROC 4686/21 DATA 04/02/21
VALIDADE 12 MESES

ENG. RODRIGO CARDOSO KIRCHHOF
CREA-RS: 153447
Secr. Mun. de Coordenação e Planejamento
José Alfredo Machado
Prefeito Municipal
Henrique Meinel
Secretário Municipal
Coordenação e Planejamento



Prefeitura Municipal Capela de Santana
Secretaria Municipal de Coordenação e Planejamento
Av. Cel Orestes Lucas 2335 - Capela de Santana - RS - (51) 3698-1155

Obra/Reg. REVITALIZAÇÃO DA AV. CEL. ORESTES LUCAS		Área Total de Pavimento 16000m² + 3240m² = 19240m²
Endereço Av. Cel. Orestes Lucas		
Assunto Projeto Geométrico, seção tipo e acessibilidade		Trecho: 150,0m - 350,0m
Repr. Legal da Prefeitura Pref. José Alfredo Machado		
Resp. Técnico Eng. Civil Edison Luis Pulz	Escala S/E	03
Arquivo	Data Jan/2021	

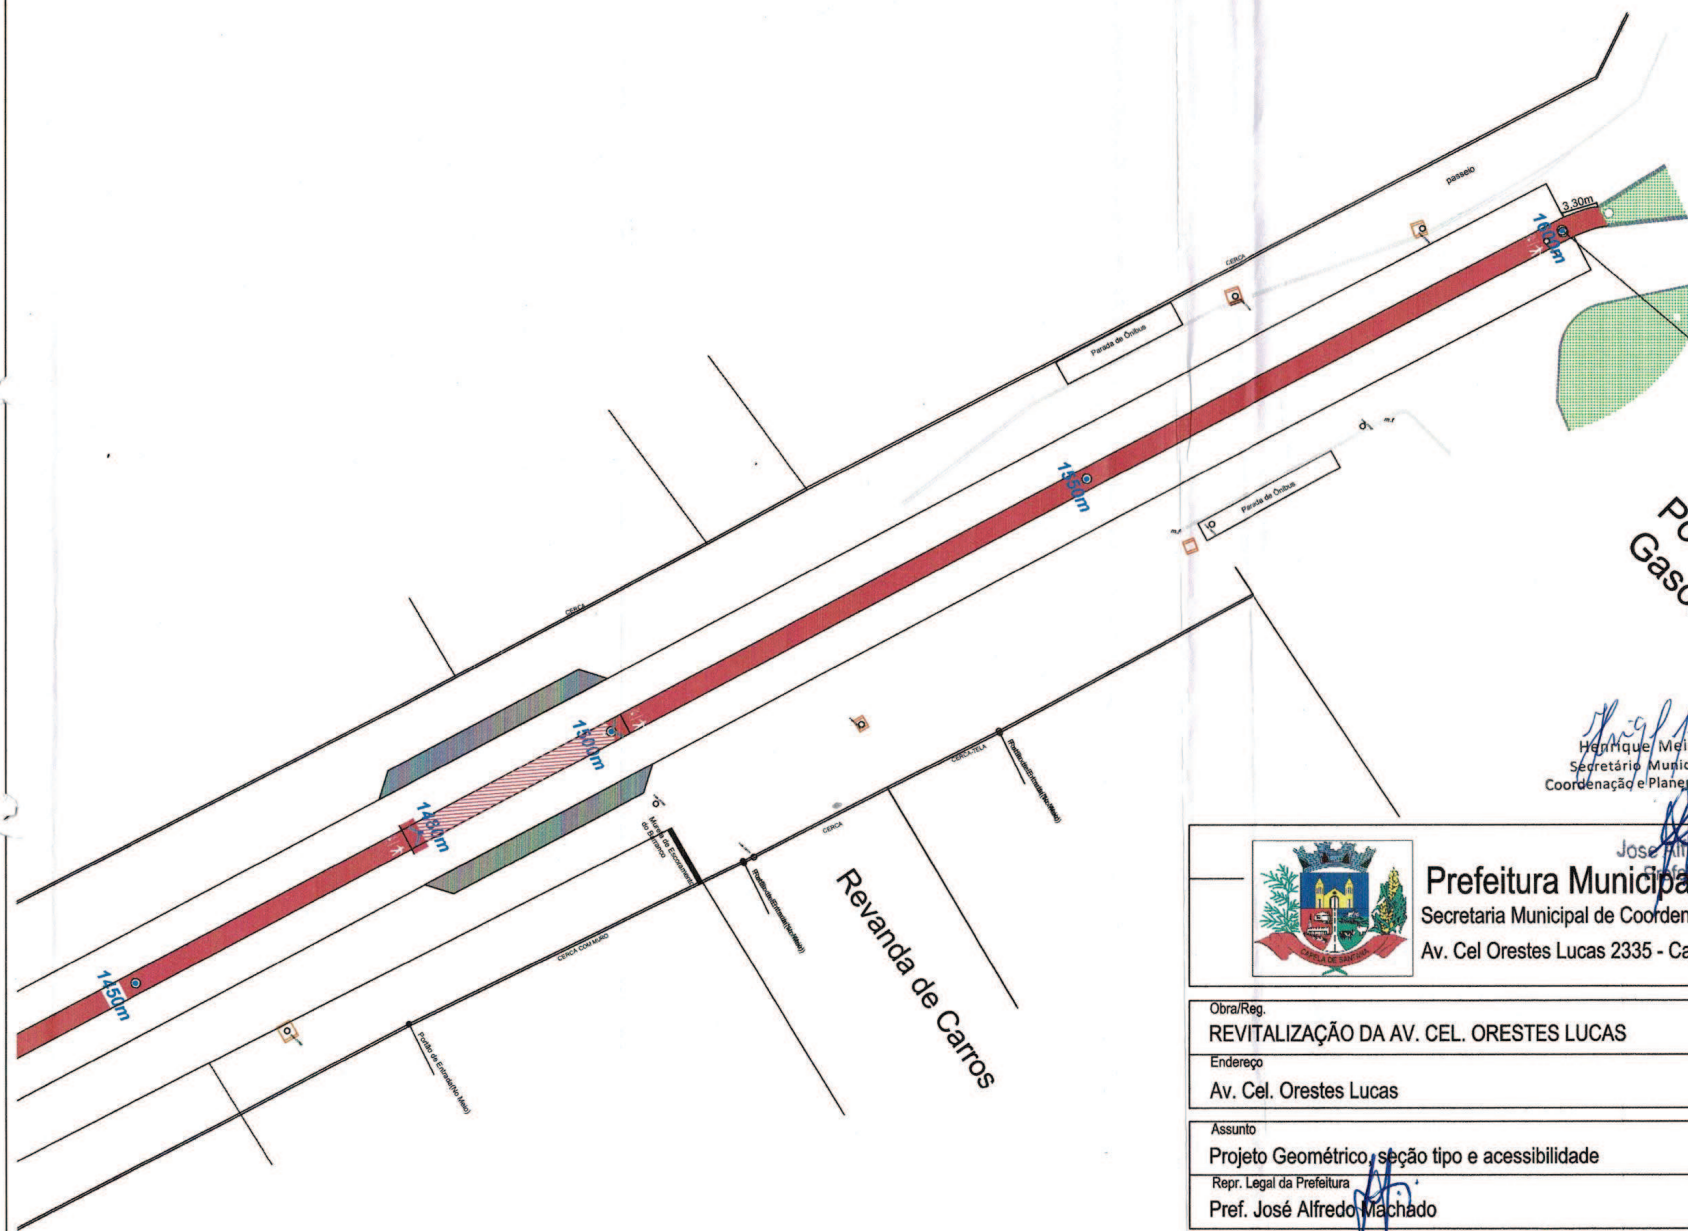

TREVO DE ACESSO
RS 240 KM 19

Coordenadas UTM Métricas
469713.05 m. E
6718125.77 m. S

Posto de Gasolina

PREFEITURA MUNICIPAL DE CAPELA DE SANTANA
Secr. Mun. de Coordenação e Planejamento
PROJETO APROVADO
PROC 4668/21 DATA 02/03/21
VALIDADE 12 MESES

Henrique Meinel
Secretário Municipal
Coordenação e Planejamento

ENG. RODRIGO CARDOSO KIRCHHOF
CREA-RS: 153447
Secr. Mun. de Coordenação e Planejamento

Jose Alfredo Machado
Prefeito Municipal



Prefeitura Municipal Capela de Santana

Secretaria Municipal de Coordenação e Planejamento

Av. Cel Orestes Lucas 2335 - Capela de Santana - RS - (51) 3698-1155

Obra/Reg. REVITALIZAÇÃO DA AV. CEL. ORESTES LUCAS		Área Total de Pavimento 16000m² + 3240m² = 19240m²	
Endereço Av. Cel. Orestes Lucas			
Assunto Projeto Geométrico, seção tipo e acessibilidade		Trecho: 1500,0m - 1600,0m	
Repr. Legal da Prefeitura Pref. José Alfredo Machado			
Resp. Técnico Eng. Civil Edison Luis Pulz		Escala S/E	10
Arquivo		Data Jan/2021	