



SITUAÇÃO ATUAL x PROJETADA

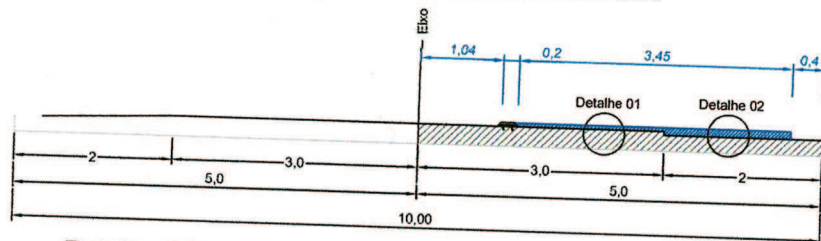

Detalhe 01


LEGENDA

A construir

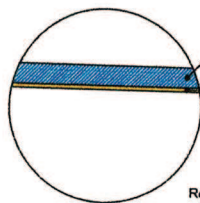

Camada (CBUQ) e=3cm
Pintura de ligação RR-2C


Detalhe 02

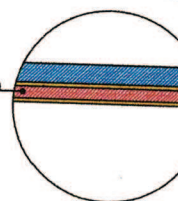

Regularização (CBUQ) e=2cm

Camada (CBUQ) e=3cm
Pintura de ligação RR-2C
Pintura de ligação RR-2C


S. AÇÃO ATUAL x PROJETADA

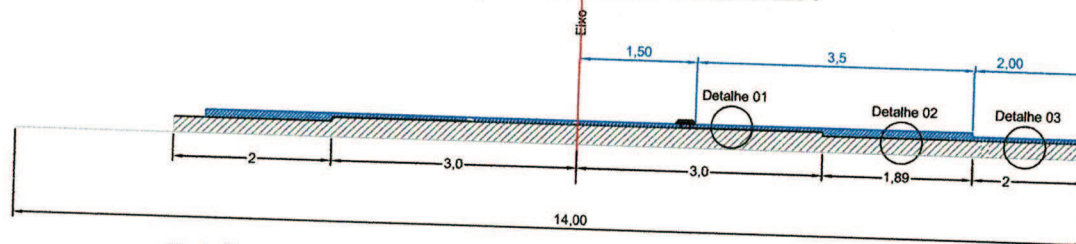

Detalhe 01/03


LEGENDA

A construir

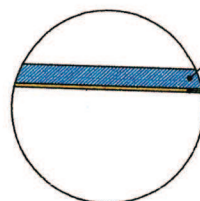

Camada (CBUQ) e=3cm
Pintura de ligação RR-2C


Detalhe 02

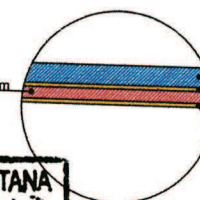

Regularização (CBUQ) e=2cm

Camada (CBUQ) e=3cm
Pintura de ligação RR-2C
Pintura de ligação RR-2C


SITUAÇÃO ATUAL x PROJETADA

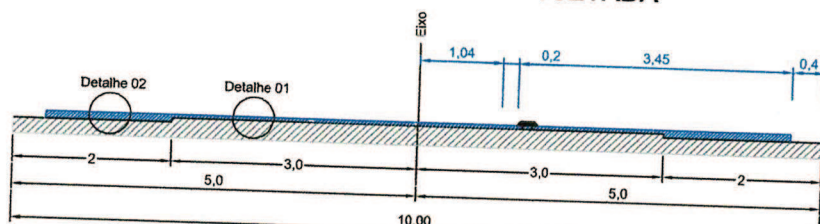

Detalhe 01


LEGENDA

A construir

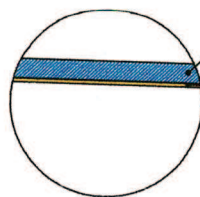

Camada (CBUQ) e=3cm
Pintura de ligação RR-2C

Detalhe 02

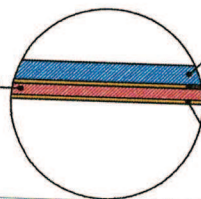

Regularização (CBUQ) e=2cm

Camada (CBUQ) e=3cm
Pintura de ligação RR-2C
Pintura de ligação RR-2C

PREFEITURA MUNICIPAL DE CAPELA DE SANTANA
Secr. Mun. de Coordenação e Planejamento

PROJETO APROVADO

PROC 4668/21 DATA 02/03/21

VALIDADE 12 MESES

Henrique Meinel
Secretário Municipal
Coordenação e Planejamento

ENG. RODRIGO CARDOSO KIRCHHOF
CREA-RS: 153447
Secr. Mun. de Coordenação e Planejamento


José Alfredo Machado
Prefeito Municipal



Prefeitura Municipal Capela de Santana
Secretaria Municipal de Coordenação e Planejamento
Av. Cel Orestes Lucas 2335 - Capela de Santana - RS - (51) 3655


Obra/Reg. REVITALIZAÇÃO DA AV. CEL. ORESTES LUCAS		Área Pavimento 160m x 3240m ² = 192
Endereço Av. Cel. Orestes Lucas		
Assunto Projeto Pavimentação, Seção tipo -Existente		Trecho:
Repr. Legal da Prefeitura Pref. José Alfredo Machado		
Resp. Técnico Eng. Civil Edison Luis Pulz	Escala S/E	(b)
Arquivo	Data Jan/2021	

SEÇÃO TIPO
Pavimentação sem acostamento

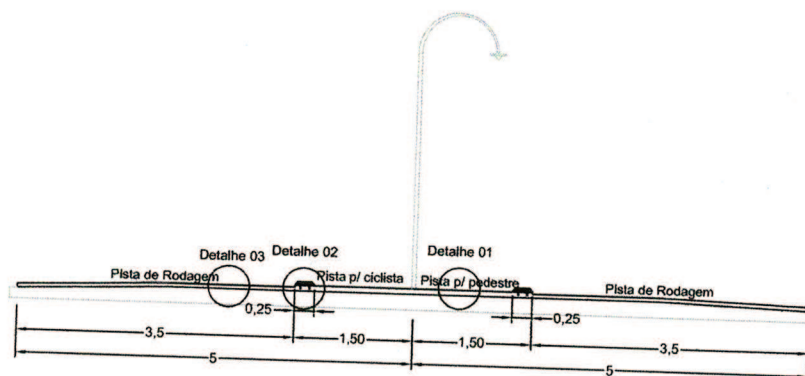


Detalhe 01


SEÇÃO TIPO
Pavimentação com acostamento

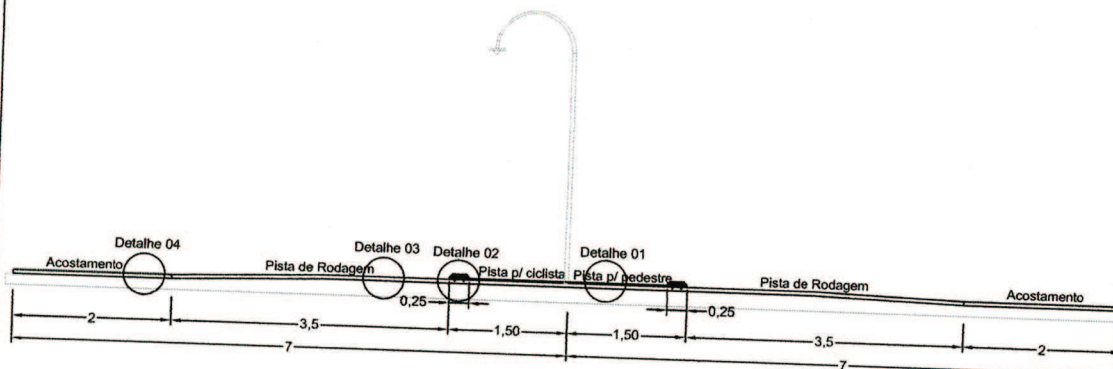


Detalhe 01

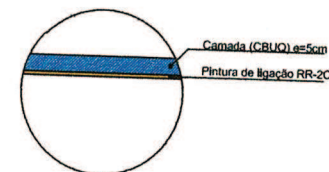


Detalhe 03

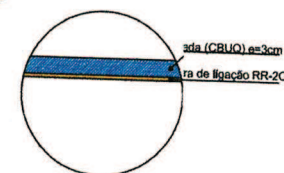

Detalhe 02

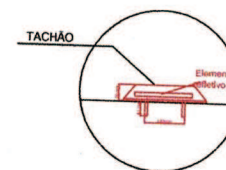

Detalhe 04

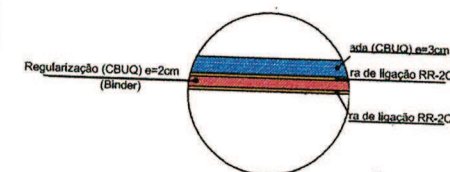

PREFEITURA MUNICIPAL DE CAPELA DE SANTANA
Secr. Mun. de Coordenação e Planejamento

PROJETO APROVADO

PROC 4668/21 DATA 02/03/22

VALIDADE 12 MESES

ENG. RODRIGO CARDOSO KIRCHHOF
CREA-RS: 153447

Secr. Mun. de Coordenação e Planejamento

Jose Alfredo Machado
Prefeito Municipal

Henrique Meire
Secretário Municipal
Coordenação e Planejamento



Prefeitura Municipal Capela de Santana


Secretaria Municipal de Coordenação e Planejamento

Av. Cel. Orestes Lucas 2335 - Capela de Santana - RS - (51) 3655

Obra/Reg. REVITALIZAÇÃO DA AV. CEL. ORESTES LUCAS		Área Pavimento 160m x 3240m² = 192.
Endereço Av. Cel. Orestes Lucas		
Assunto Projeto Geométrico, Seção Tipo- Projetada		Trecho:
Repr. Legal da Prefeitura Pref. José Alfredo Machado		
Resp. Técnico Eng. Civil Edison Luis Pulz		Escala S/E
Arquivo		Data Jan/2021

1-C

AV. CEL. ORESTES LUCAS
SEÇÃO TIPO
Pavimentação sem acostamento

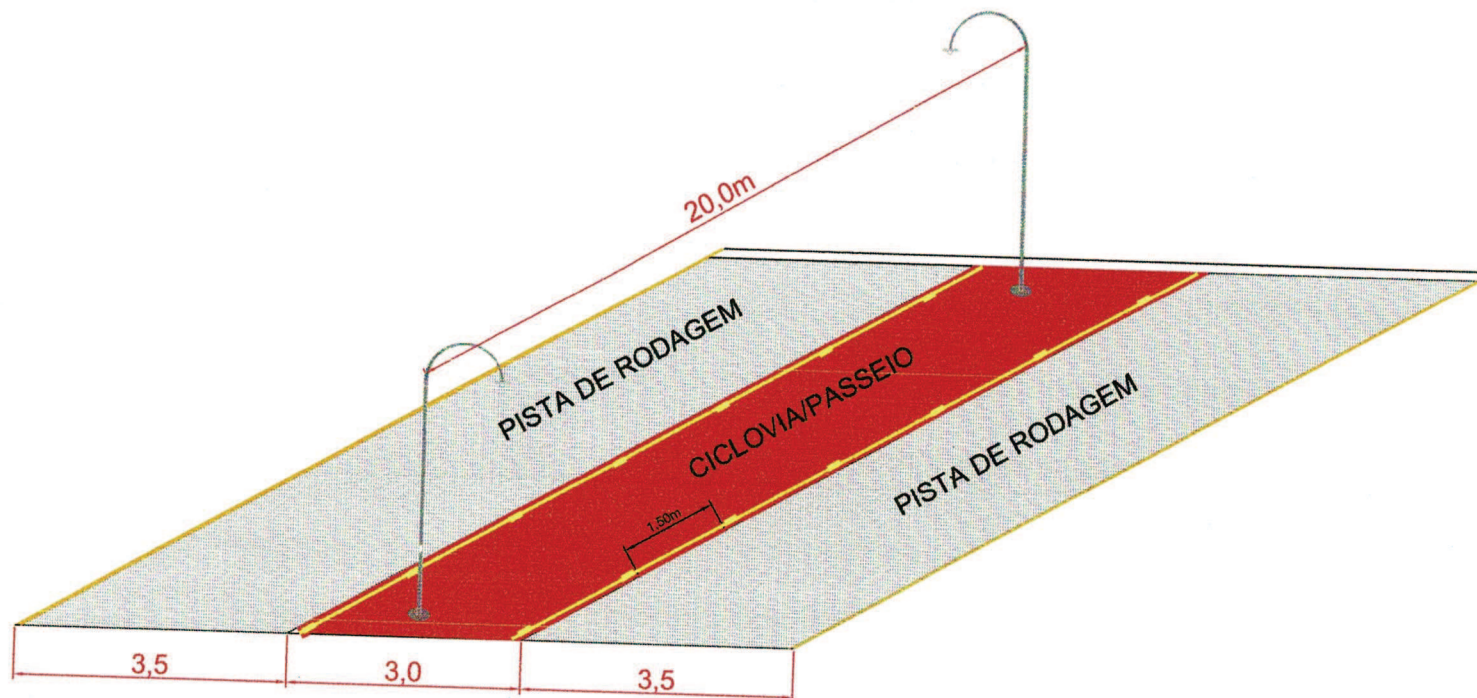

PREFEITURA MUNICIPAL DE CAPELA DE SANTANA
Secr. Mun. de Coordenação e Planejamento
PROJETO APROVADO
PROC 4662/12 DATA 02/03/12
VALIDADE 12 MESES

ENG. RODRIGO CARDOSO KIRCHHOF
CREA-RS: 153447
Secr. Mun. de Coordenação e Planejamento

Jose Alfredo Machado
Prefeito Municipal


Henrique Meire
Secretário Municipal
Coordenação e Planejamento



Prefeitura Municipal Capela de Santana
Secretaria Municipal de Coordenação e Planejamento
Av. Cel Orestes Lucas 2335 - Capela de Santana - RS - (51) 3655

Obra/Reg. REVITALIZAÇÃO DA AV. CEL. ORESTES LUCAS		Área Pavimento 160m x 3240m² = 192.
Endereço Av. Cel. Orestes Lucas		
Assunto Isométrico		Trecho:
Repr. Legal da Prefeitura Pref. José Alfredo Machado		
Resp. Técnico Eng. Civil Edison Luis Pulz	Escala S/E	(
Arquivo	Data Jan/2021	

AV. CEL. ORESTES LUCAS
SEÇÃO TIPO
Pavimentação com acostamento

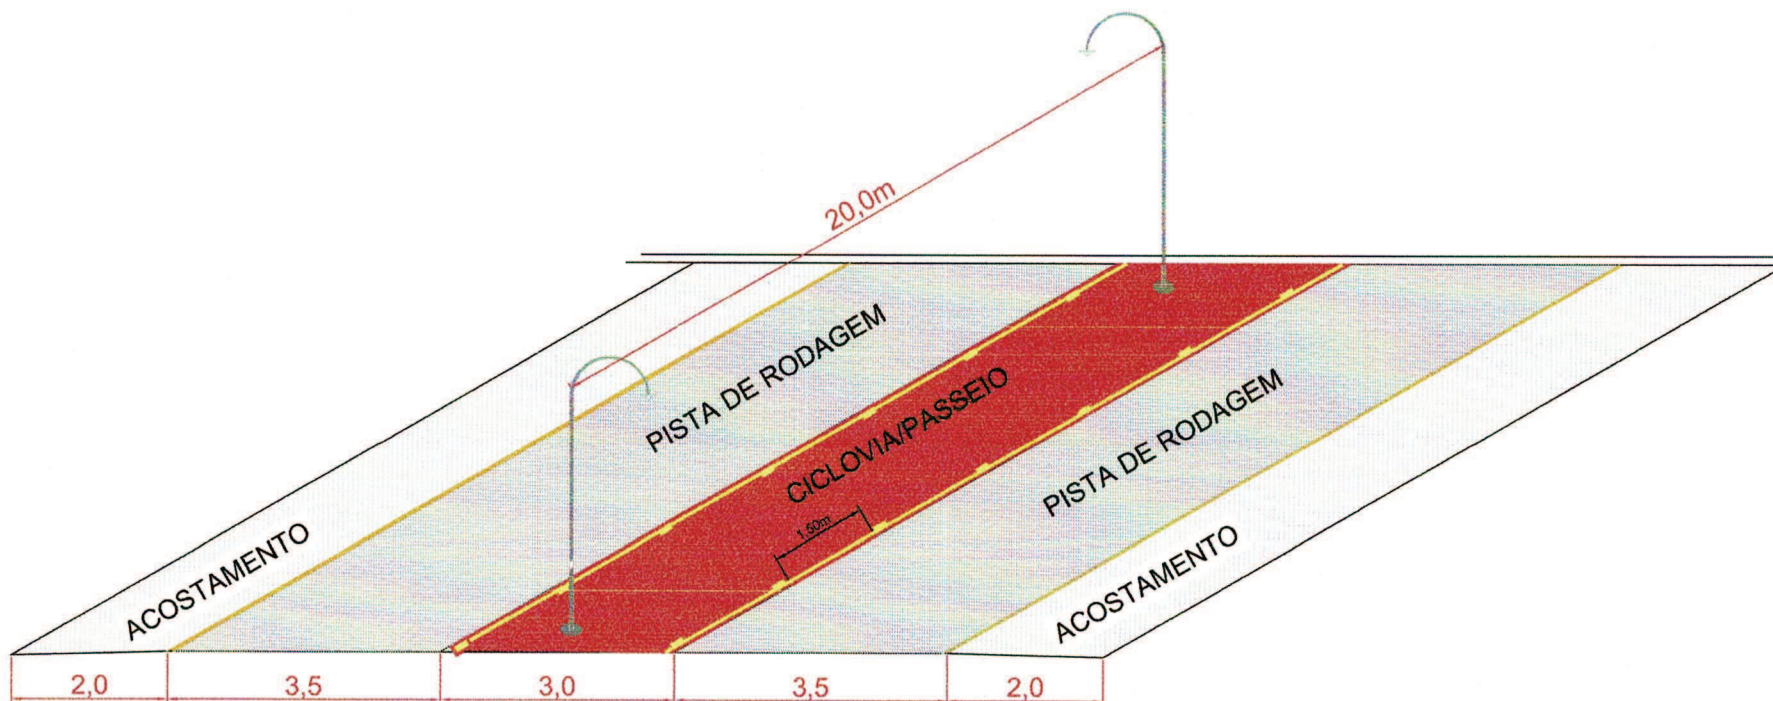

PREFEITURA MUNICIPAL DE CAPELA DE SANTANA
Secr. Mun. de Coordenação e Planejamento

PROJETO APROVADO

PROC 4668/21 DATA 04/03/21

VALIDADE 12 MESES

ENG. RODRIGO CARDOSO KIRCHHOF
CREA-RS: 153447
Secr. Mun. de Coordenação e Planejamento

Jose Alfredo Machado
Prefeito Municipal

Henrique Meire
Secretário Municipal
Coordenação e Planejamento



Prefeitura Municipal Capela de Santana

Secretaria Municipal de Coordenação e Planejamento

Av. Cel. Orestes Lucas 2335 - Capela de Santana - RS - (51) 3695

Obra/Reg. REVITALIZAÇÃO DA AV. CEL. ORESTES LUCAS		Área Pavimento 160m x 3240m² = 192.
Endereço Av. Cel. Orestes Lucas		
Assunto Isométrico		Trecho:
Repr. Legal da Prefeitura Pref. José Alfredo Machado		
Resp. Técnico Eng. Civil Edison Luis Pulz	Escala S/E	la
Arquivo	Data Jan/2021	