



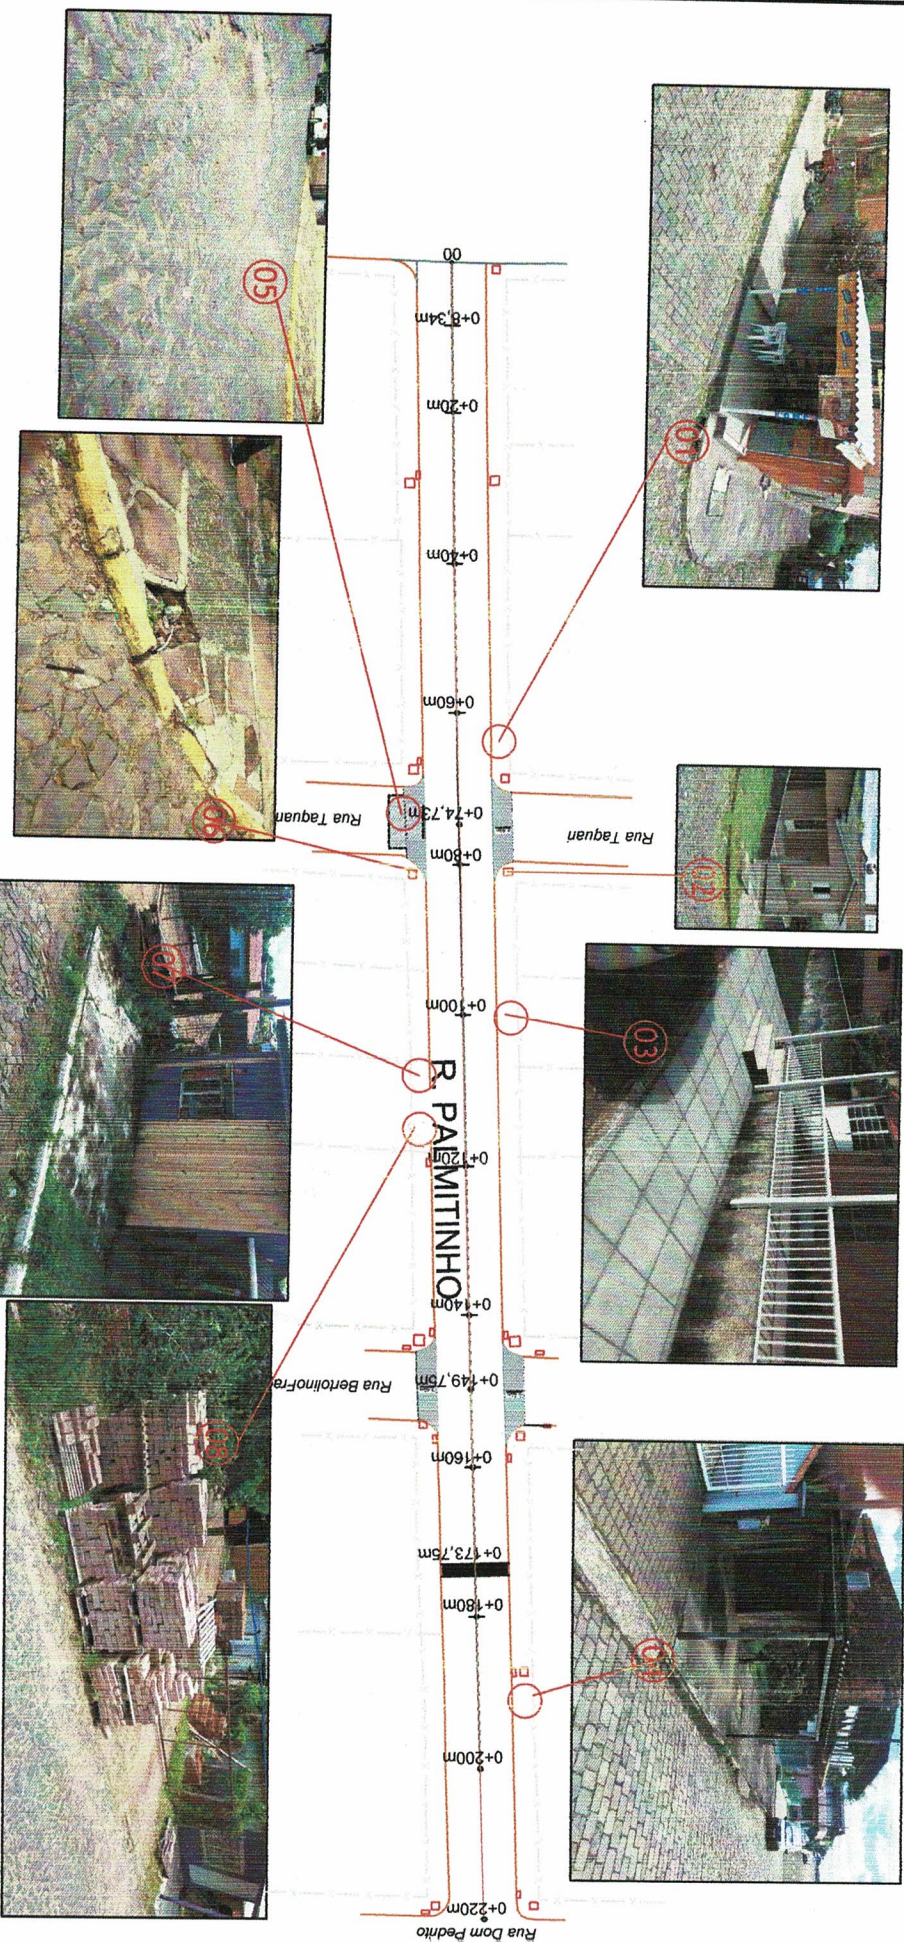

PLANTA
Horiz.: 1/1000

- 01 - Ajustar o passeio, demolição do telhado existente 14m², ajustar tampa de dispositivo de drenagem BL e refazer o passeio em nível afim de dar seguimento aos pedestres sem degraus;
- 02 - Ajustar a tampa BL de concreto ao passeio que será executado.
- 03 - Demolir escada existente no passeio para dar passagem a acessibilidade, 0,64m³;
- 04 - Demolir cobertura existente em madeira no passeio para dar passagem a acessibilidade, h< que 2,20m, 16m²;
- 05 - Arrumar o pavimento existente c/pedra irregular, antes de executar o capeamento em CBUQ, A=31,60m²;
- 06 - Reparar o buraco na calçada existente e rever as alturas dos meio-fios existente;
- 07 - Ajustar o passeio, demolição do existente (2,5x6m) e refazer o passeio em nível;
- 08 - Remover material em pedras em estoque pela Empresa, para fazer o passeio em concreto simples e armado, afim de dar continuidade da acessibilidade.

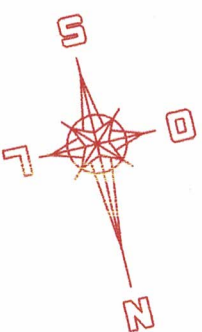

- LEGENDA:
- BORDO DA PISTA
 - EIXO DA PISTA
 - ALINHAMENTO LOTES
 - MEIO FIO DE CONCRETO EXISTENTE

Aprovações:

Prefeitura Municipal Capela de Santana
Secretaria Municipal de Coordenação e Planejamento
Av. Cel Orestes Lucas 2335 - Capela de Santana - RS - (51) 3698-1155

ObratReg. PROJETO PAVIMENTAÇÃO		Área Total do Projeto	
Endereço Rua Palmittinho, Bairro Inigrantes.		1.926,71 m²	


Assento Planta - Projeto Drenagem/Demolições		Trabalho: Início no Enc. c/ Acesso a Rod.:RS/240 km0+00 até final km 0+220m.	
Rep. Legal da Prefeitura Pref. José Alfredo Machado			

Resp. Técnico Edison Luis Pulz - CREA:101828		Escala Indicada	
Arquivo		Data outubro/2021	
		PL. 05	

LEGENDA:


- BORDO DA PISTA
- EIXO DA PISTA
- ALINHAMENTO LOTES
- MEIO FIO DE CONCRETO EXISTENTE
- COLOCAR MEIO FIO DE CONCRETO

- PAVIMENTAÇÃO EXISTENTE PEDRA IRREGULAR- MANTER
- PAVIMENTAÇÃO EXISTENTE PEDRA IRREGULA A REPARAR
- PASSEIOS EXISTENTES A FAZER EM CONCRETO
- ENLEIVAMENTO NOS PASSEIOS EXISTENTES A MANTER

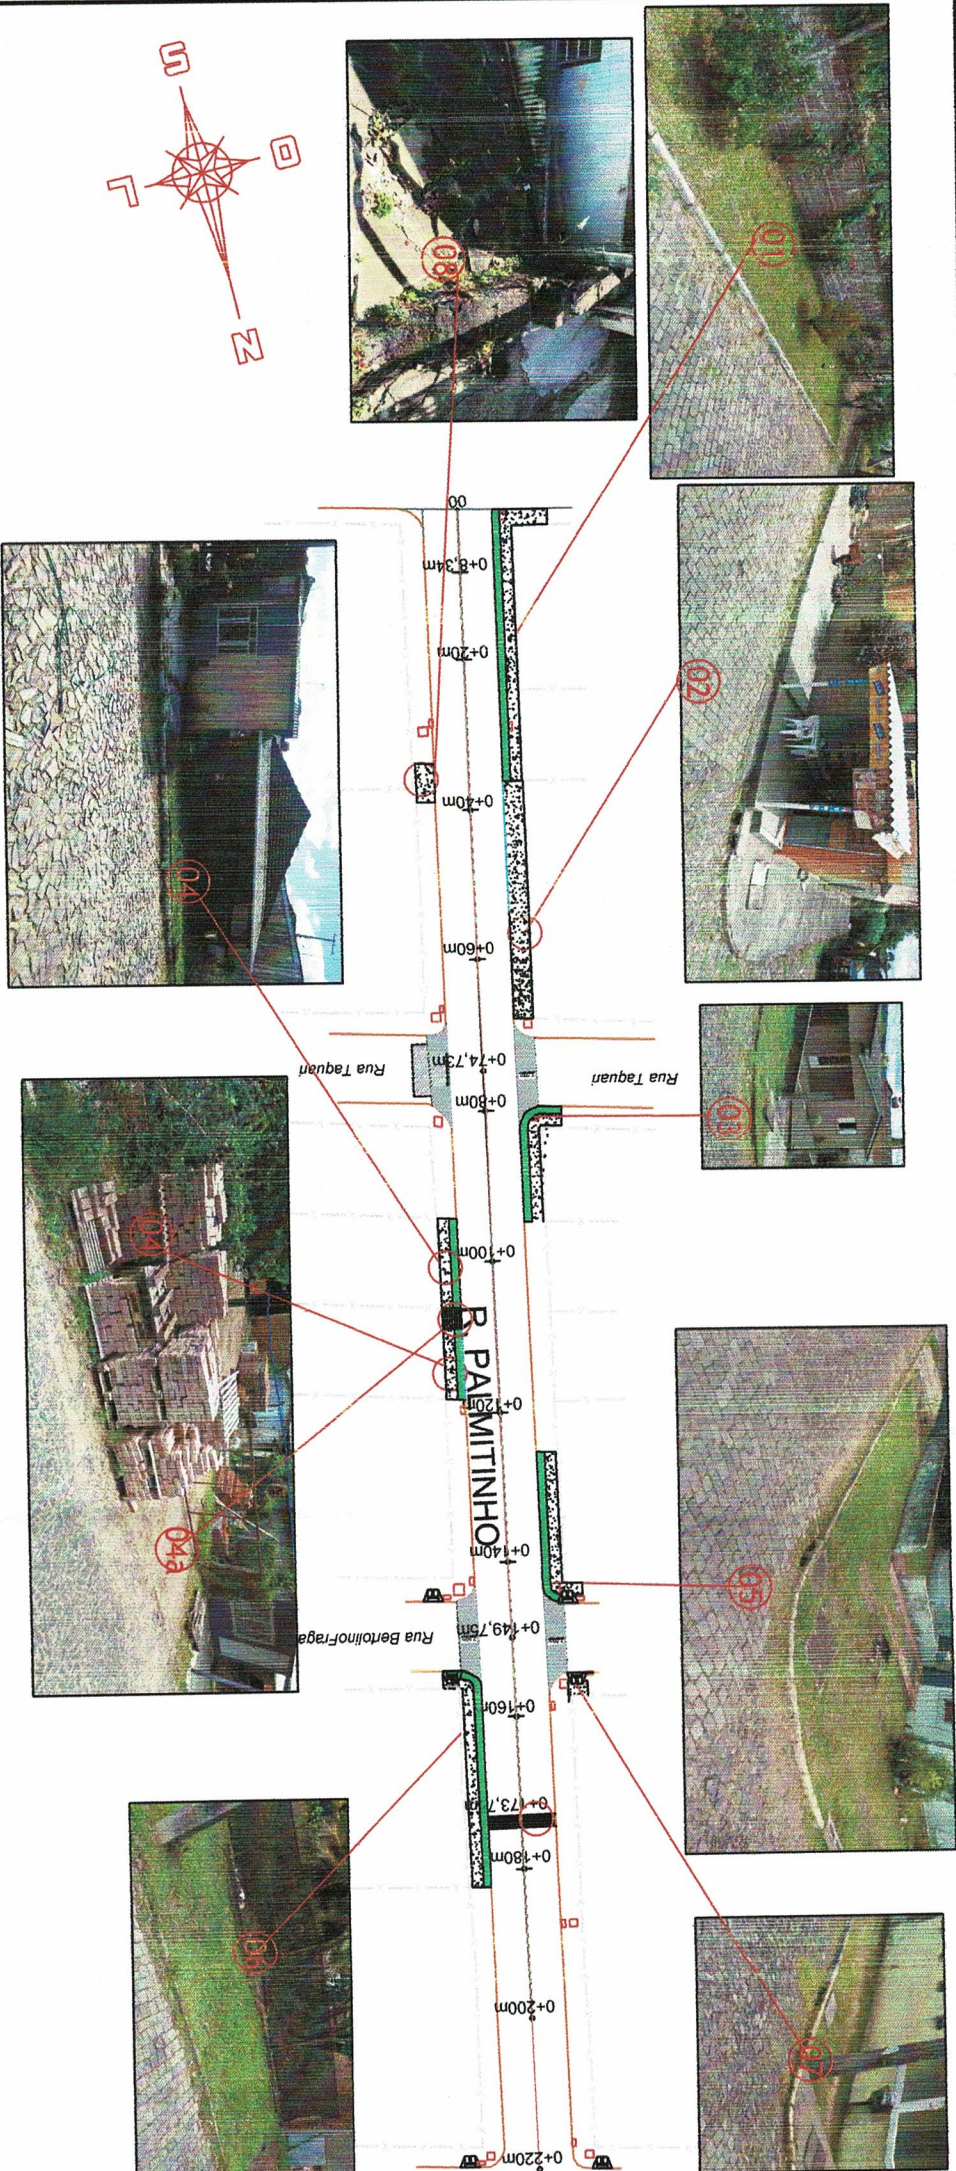

PLANTA

Horiz.: 1/1000

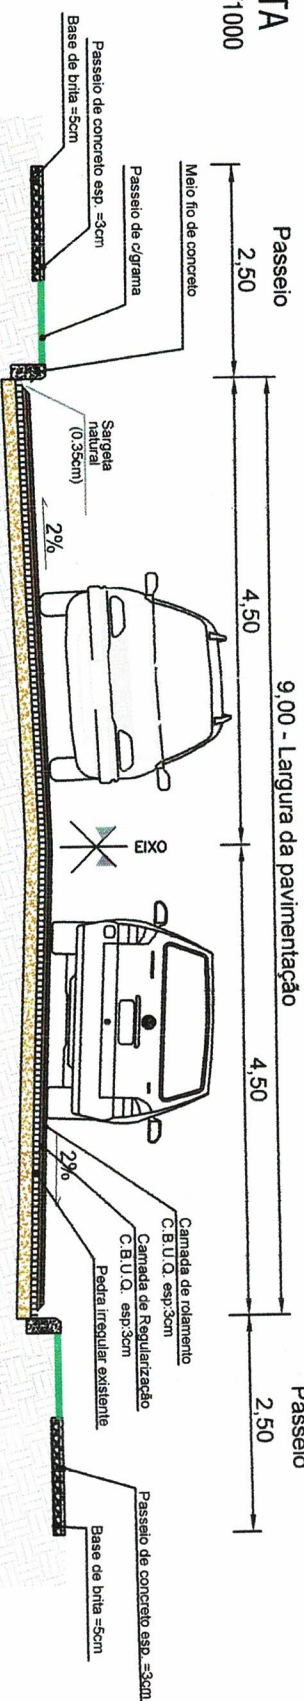

- Fazer o passeio em concreto simples(A1,A2,A3,A4,A5,A6 e A7) afim de dar continuidade de acessibilidade.

A1 -(38,78 X 1,5)=58,17m² e colocar meio fio em concreto L=18m.

A2 -(32X2,40)=76,80m²

A3 -(5,5X1,5)=8,25m²

A4 -(24X1,5)=36m² e colocar meio fio em concreto L=10m.

A4 -(24X1,5)-8,75=27,25m²


A5 -(17,45X1,5)+(2,67X1,05)=28,98m²

A6 -(26X1,5)+(2,5X1,5)=42,75m²

A7 -(2,62X1,5)=3,93m²

- Fazer o passeio em concreto armado A4a.

A4a -(2,5X3,5)=8,75m²

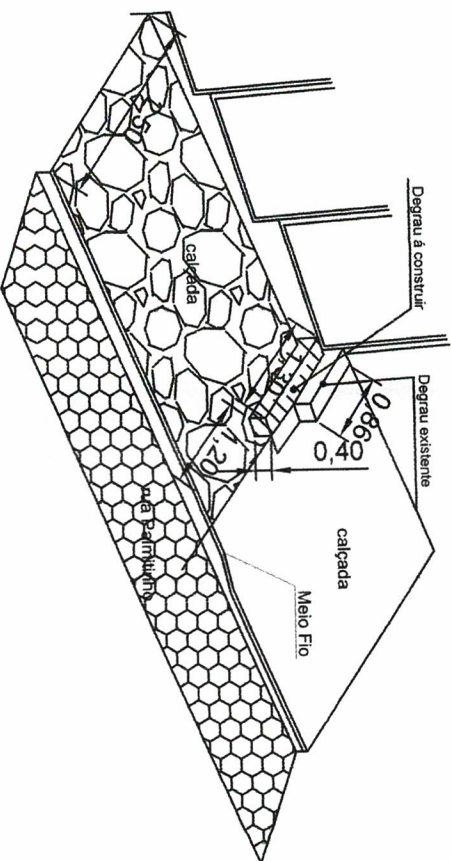

Aprovações:



Prefeitura Municipal Capela de Santana

Secretaria Municipal de Coordenação e Planejamento

Av. Cel Orestes Lucas 2335 - Capela de Santana - RS - (51) 3698-1155

Orçamento:
PROJETO PAVIMENTAÇÃO

Endereço:
Rua Palmittinho, Bairro Imigrantes.

Área Total do Projeto
1.926,71 m²

Assunto:
Planta - Projeto Drenagem/Reparos

Trabalho:
Início no Enc. c/ Acesso a Rod.:RS/240
km0+00 até final km 0+220m.

Proj. Legal da Prefeitura

Pref. José Alfredo Machado

Assinatura:
Edison Luis Pulz - CREA:101828

Arquivo

Data:
outubro/2021

PL. 05a