


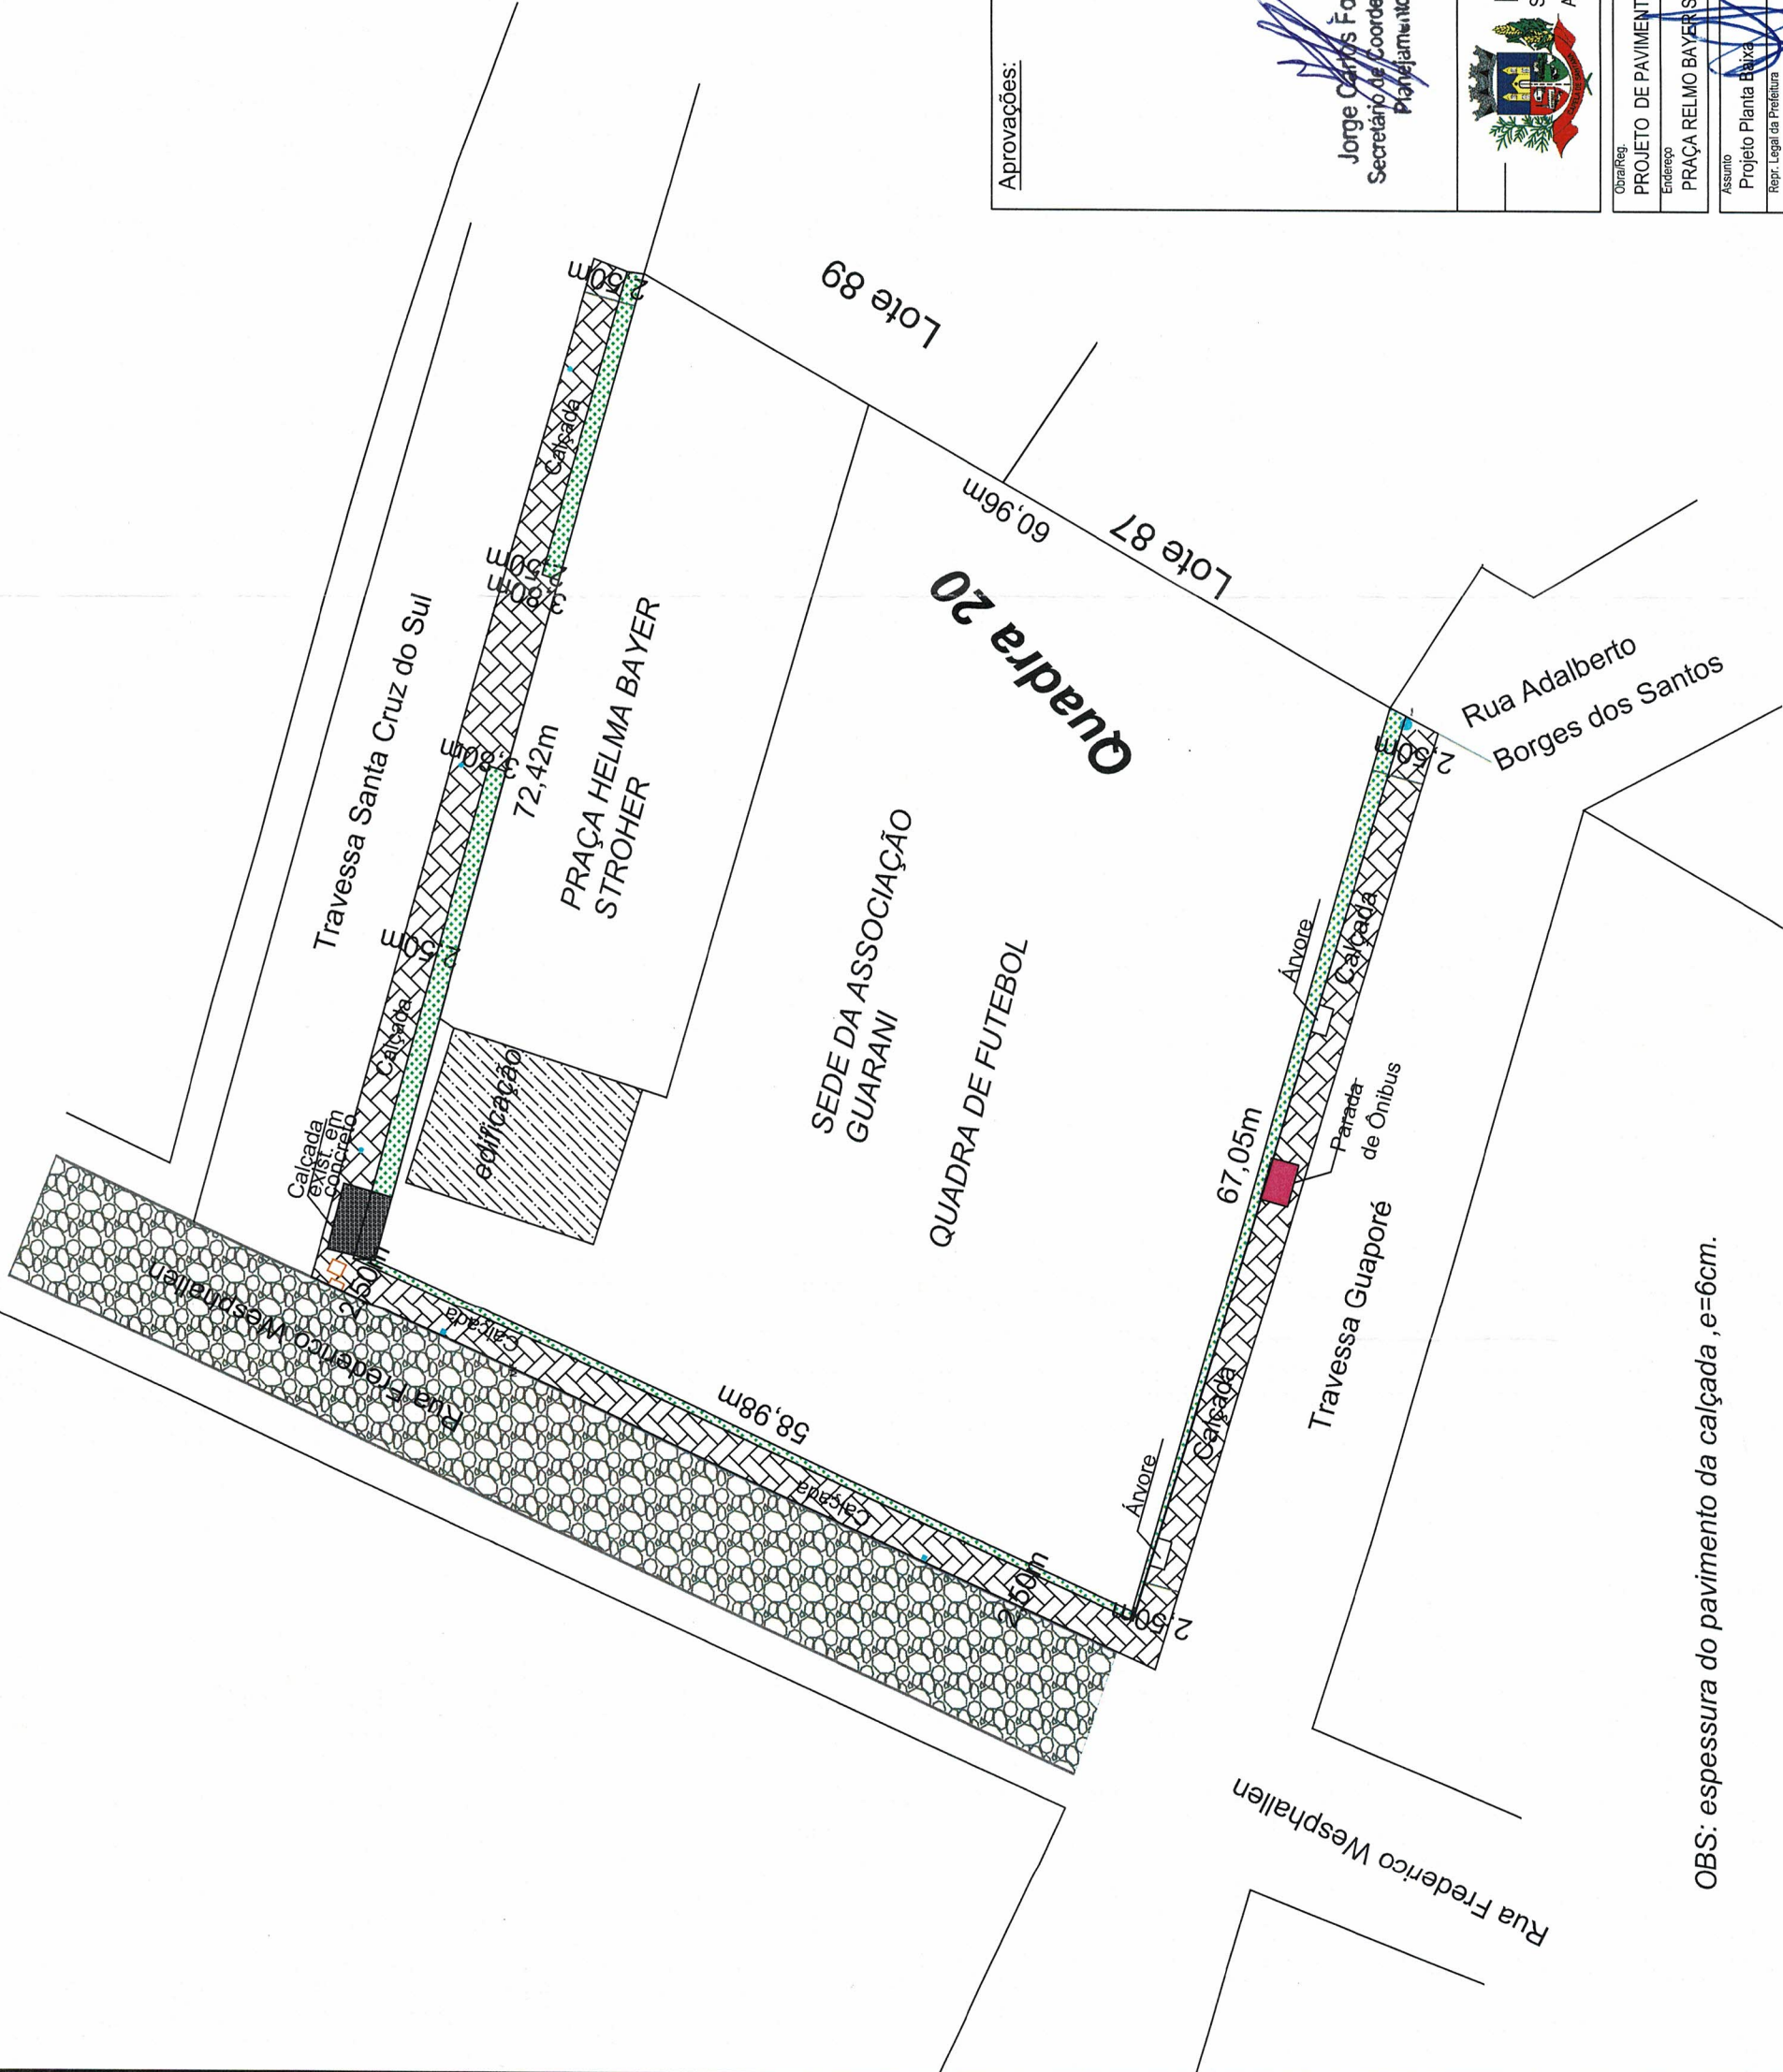

Aprovações:

PREFEITURA MUNICIPAL DE CAPELA DE SANTANA
Secr. Mun. de Coordenação e Planejamento

PROJETO APROVADO
PROC 3538/23 DATA 01/12/23
VALIDADE 12 MESES

Jorge Carlos Folmer
Secretário de Coordenação e Planejamento

ENG. RODRIGO CARDOSO KIRCHHOFF
CREA-RS: 153447
Secr. Mun. de Coordenação e Planejamento

Jose Alfredo Machado
Prefeito Municipal



Prefeitura Municipal Capela de Santana
Secretaria Municipal de Coordenação e Planejamento
Av. Cel Orestes Lucas 2335 - Capela de Santana - RS - (51) 3698-1155

Obra/Reg.		Área Total do Projeto		
PROJETO DE PAVIMENTAÇÃO		523 m²		
Endereço		PRAÇA RELMO BAYER STROHER		
Assunto	Trecho:			
	Calçada ao redor da Praça Relmo Bayer Stroher.			
	Projeto Planta Baixa			
Repr. Legal da Prefeitura		Pref. José Alfredo Machado		
Assinatura	Escala			
	Edison Luis Pulz - CREA: 101828			
	Data			
Arquivo		out/2023		
PL. 01				