
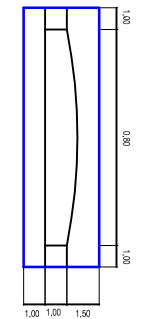


DETALHE CAIXA P/ BOCA DE LOBO CONJUGADO

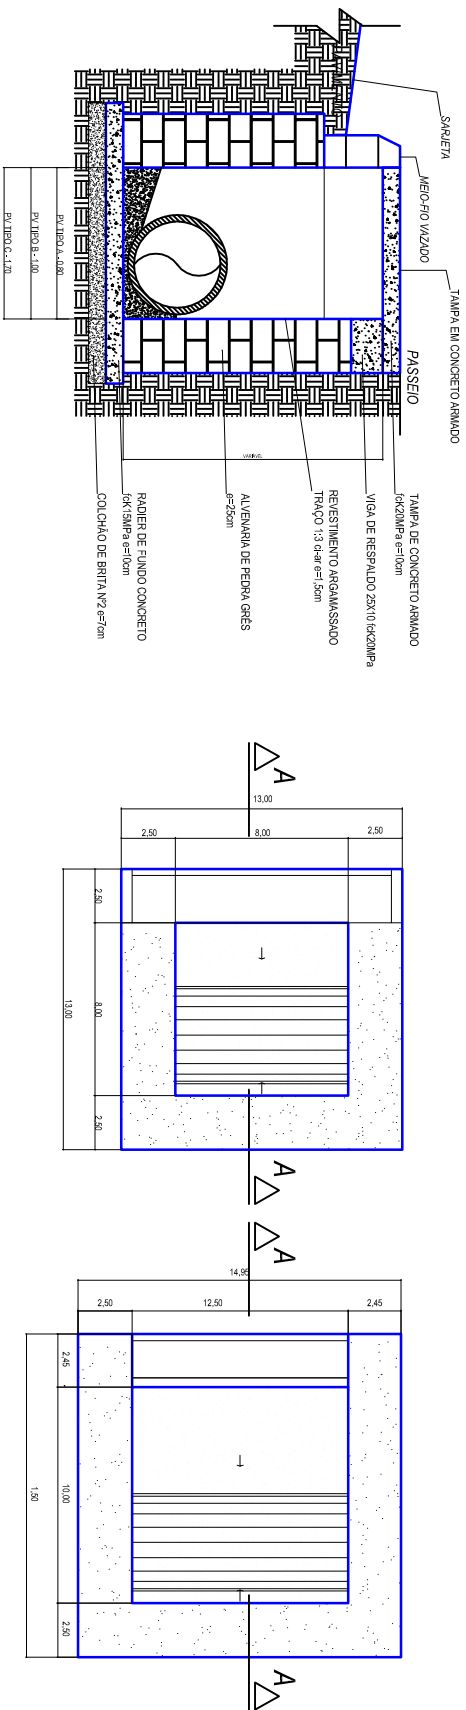


DETALHE BOCA MEIO FIO BOCA DE LOBO

TUBO	CAIXA DE INSPECÇÃO	DIMENSÕES		ARMACAO DA TAMPA NO PASSSEIO (e=10cm) **	VIGA DE RESPALDO
		-1-	-2-		
400	TIPO A	1.30	1.30	Ø 6,3 mm c/ 7,0 cm em cruz	4 C/ 0 mm ESTABO Ø 5 mm c/ 7,5 cm C= 30 cm
600	TIPO B	1.50	1.50	Ø 7,0 mm c/ 20 cm em cruz	
800	TIPO C	2.20	2.20	Ø 7,0 mm c/ 20 cm em cruz	

** CONCRETO 16x20MPa

DETALHE MEIO FIO EM CONCRETO

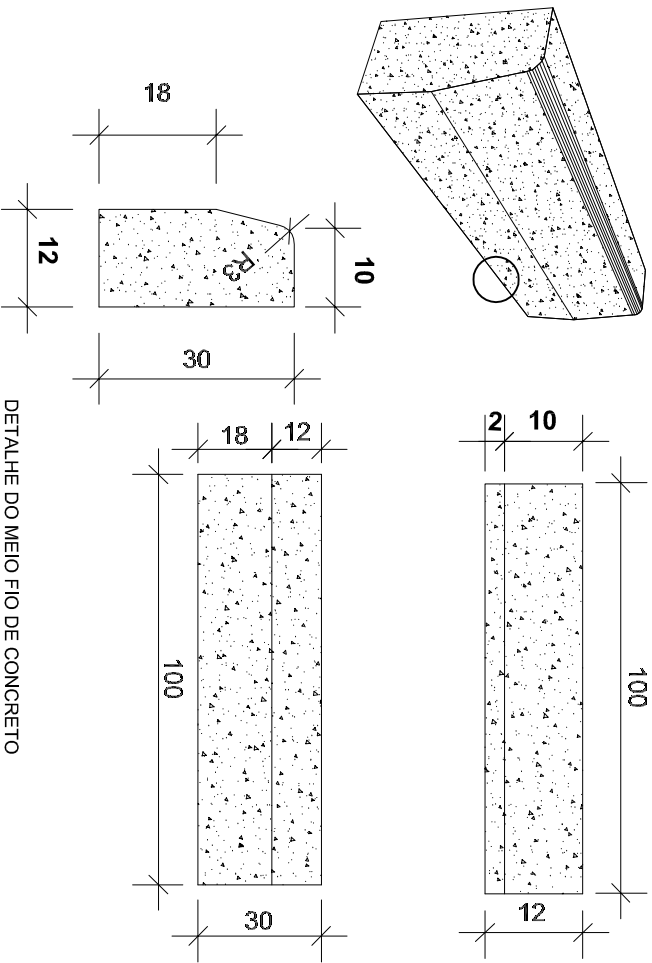

DETALHE DO MEIO FIO DE CONCRETO S/ESCALA

Aprovações:



Prefeitura Municipal Capela de Santana
Secretaria Municipal de Coordenação e Planejamento
Av. Cel Orestes Lucas 2335 - Capela de Santana - RS - (51) 3698-1155

Orçamento	PROJETO PAVIMENTAÇÃO	Área Total do Projeto
Endereço		928,97 m²

Rua Dom Pedro II (Parcial) - Bairro Centro

Assunto	Projeto de Drenagem- Detalhes	Técnico
Resp. Legal da Prefeitura	Pref. José Alfredo Machado	Início na Juntção com Rua Princesa Izabel Km 00+00m até final no Km 0+132,71m.

Resp. Técnico	Edison Luis Pulz - CREA:101828	Escala	S/escala
Arquivo		Data	Janeiro/2024
PL. 08			